


Legenda existujúcich IS:

- ~ — — - oznamovacie vedenie podzemné
- - ~ - - - silové vedenie NN nadzemné
- ~ — — - silové vedenie NN podzemné
- — — — — plynové potrubie STL podzemné

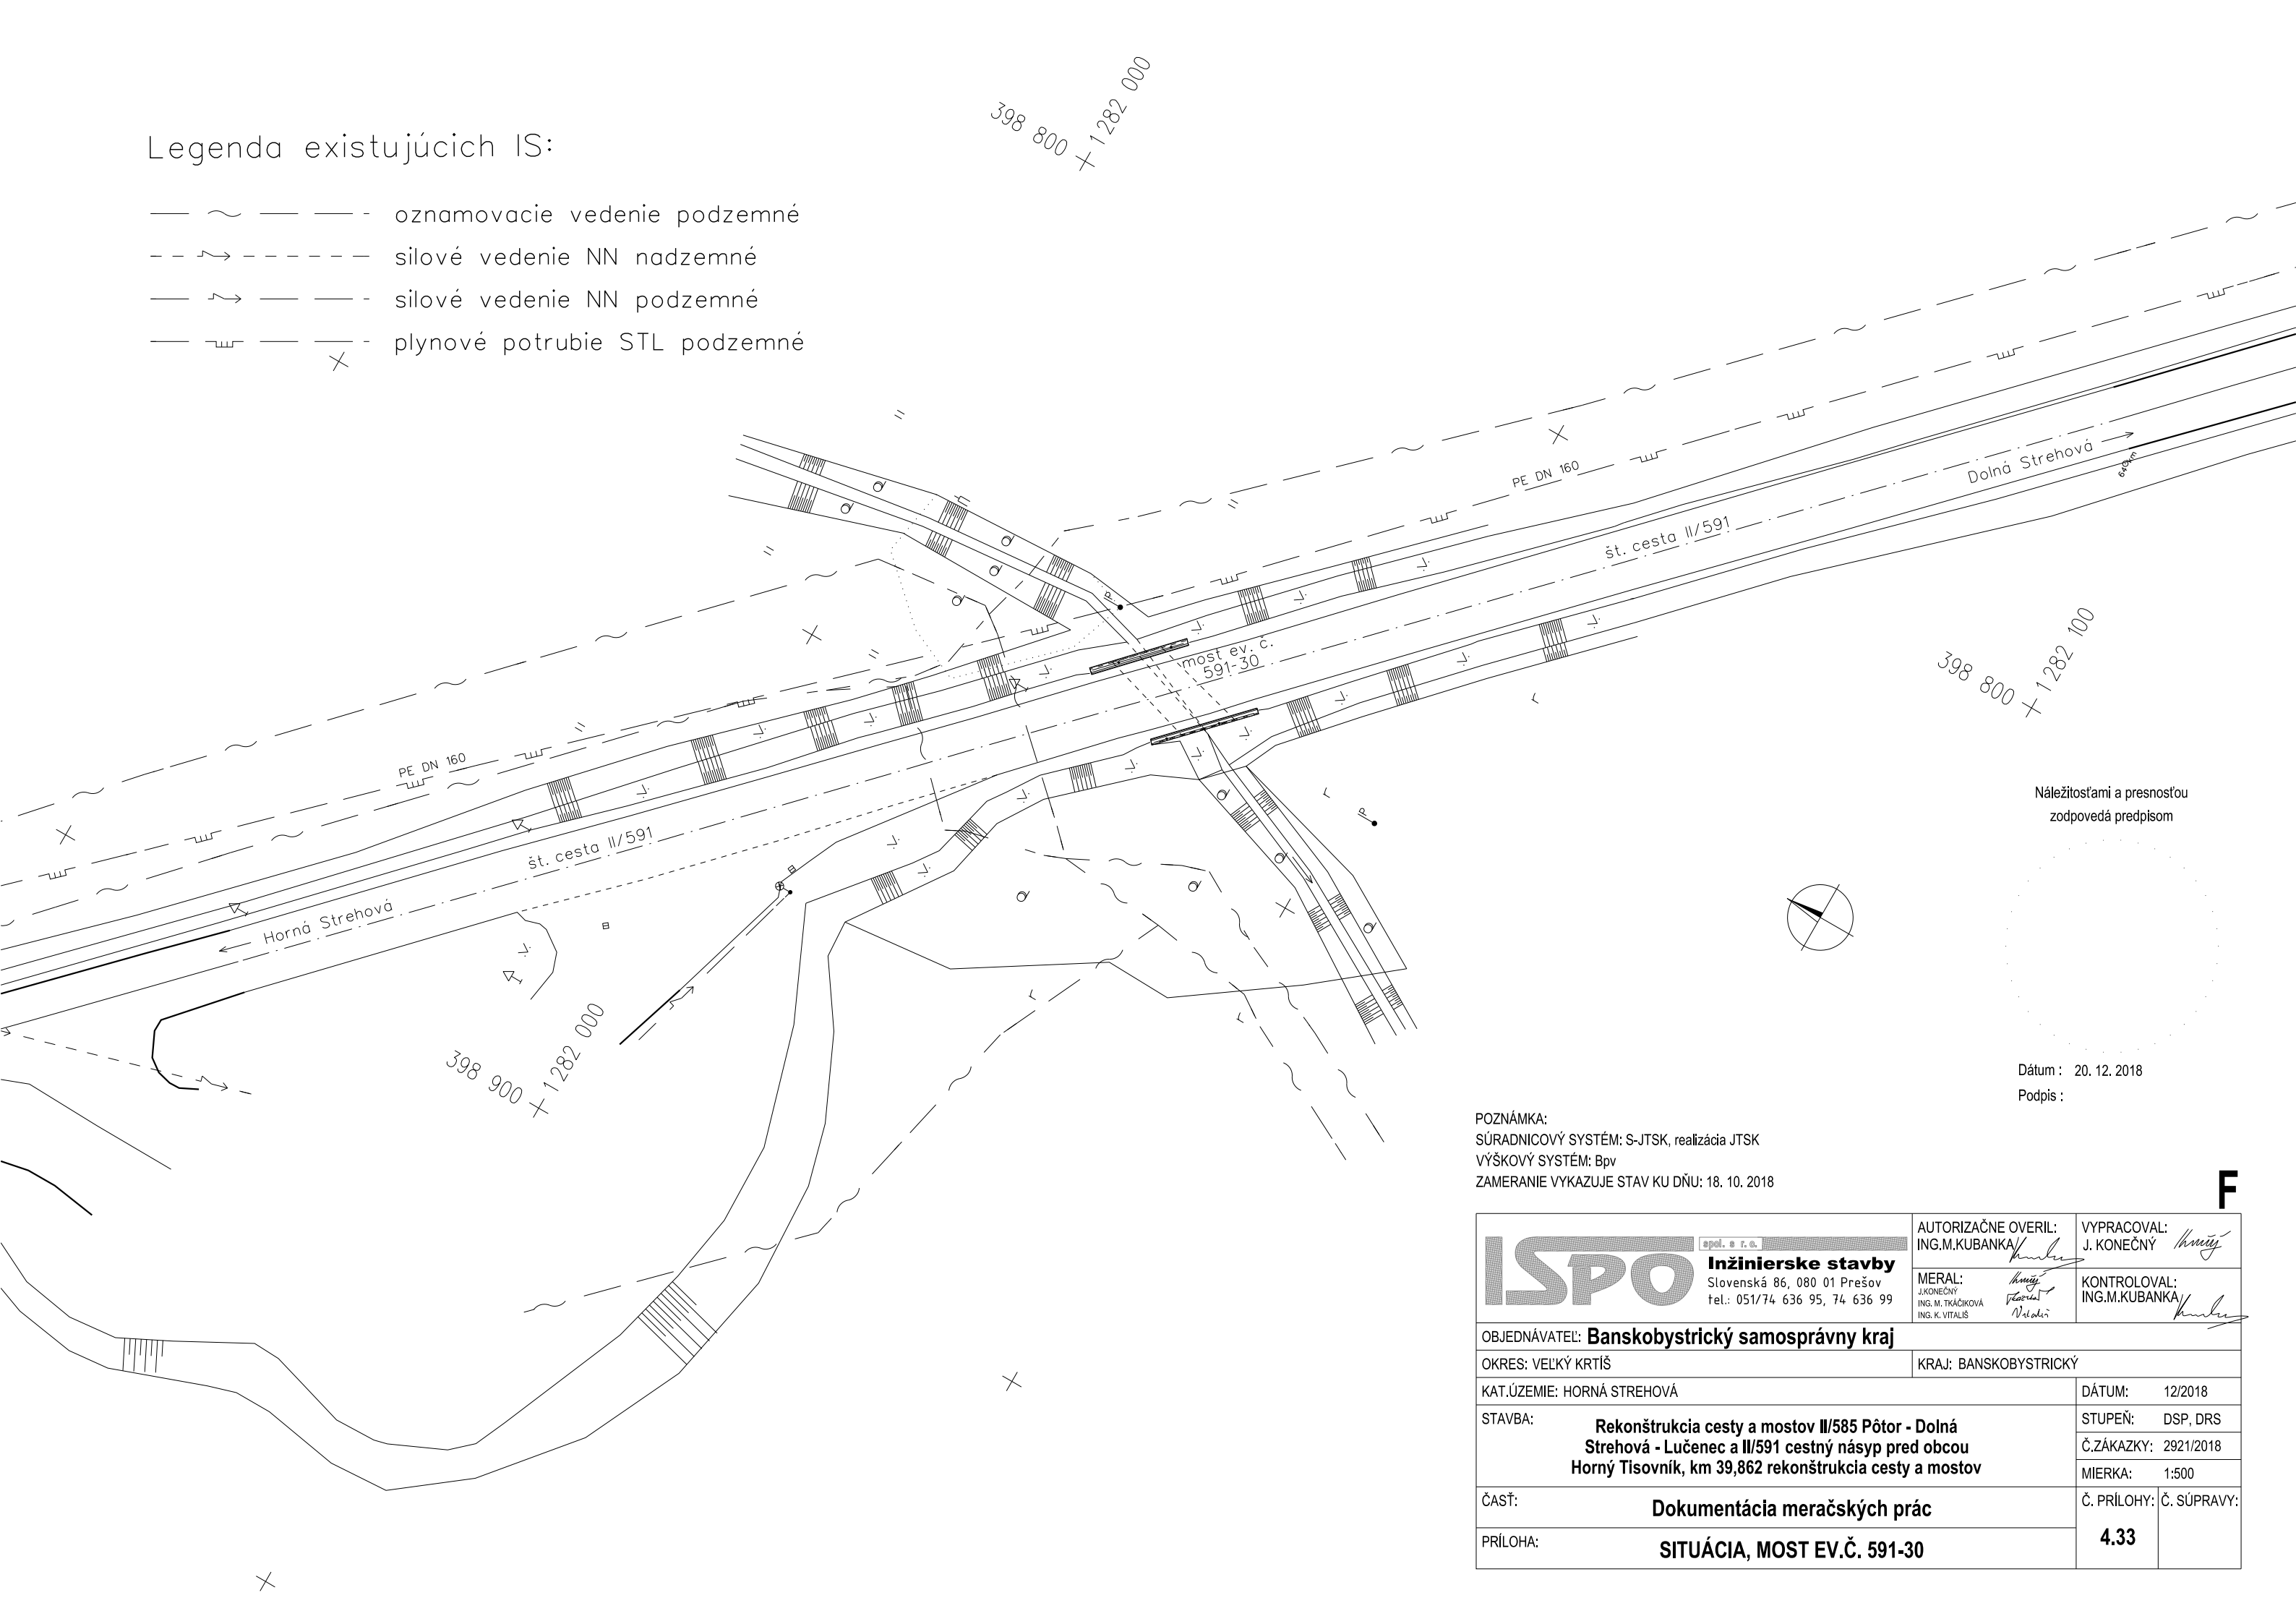

Náležitostami a presnosťou
zodpovedá predpisom

Dátum : 20. 12. 2018
Podpis :

POZNÁMKA:
SÚRADNICOVÝ SYSTÉM: S-JTSK, realizácia JTSK
VÝŠKOVÝ SYSTÉM: Bpv
ZAMERANIE VYKAZUJE STAV KU DŇU: 18. 10. 2018

| | | | | | |
|--|--|--|-----------------------|---|-------------|
| <div><div>ISPO</div><div>spol. s r. o.</div><div>Inžinierske stavby</div><div>Slovenská 86, 080 01 Prešov</div><div>tel.: 051/74 636 95, 74 636 99</div></div> | | AUTORIZAČNE OVERIL: ING.M.KUBANKA/ <i>Kubanka</i> | | VYPRACOVAL: J. KONEČNÝ <i>Konečný</i> | |
| | | MERAL: J.KONEČNÝ <i>Konečný</i> ING. M. TRÁČIKOVÁ <i>Tráčiková</i> ING. K. VITALIS <i>Vitalis</i> | | KONTROLOVAL: ING.M.KUBANKA/ <i>Kubanka</i> | |
| OBJEDNÁVATEL: Banskobystrický samosprávny kraj | | | | | |
| OKRES: VEĽKÝ KRTÍŠ | | | KRAJ: BANSKOBYSTRICKÝ | | |
| KAT.ÚZEMIE: HORNÁ STREHOVÁ | | | | DÁTUM: 12/2018 | |
| STAVBA: Rekonštrukcia cesty a mostov II/585 Pôtor - Dolná Strehová - Lučenec a II/591 cestný násyp pred obcou Horný Tisovník, km 39,862 rekonštrukcia cesty a mostov | | | | STUPEŇ: DSP, DRS | |
| | | | | Č.ZÁKAZKY: 2921/2018 | |
| | | | | MIERKA: 1:500 | |
| ČASŤ: Dokumentácia meračských prác | | | | Č. PRÍLOHY: | Č. SÚPRAVY: |
| PRÍLOHA: SITUÁCIA, MOST EV.Č. 591-30 | | | | | |
| | | | | 4.33 | |