


Legenda existujúcich IS:

— ~ — — - oznamovacie vedenie podzemné

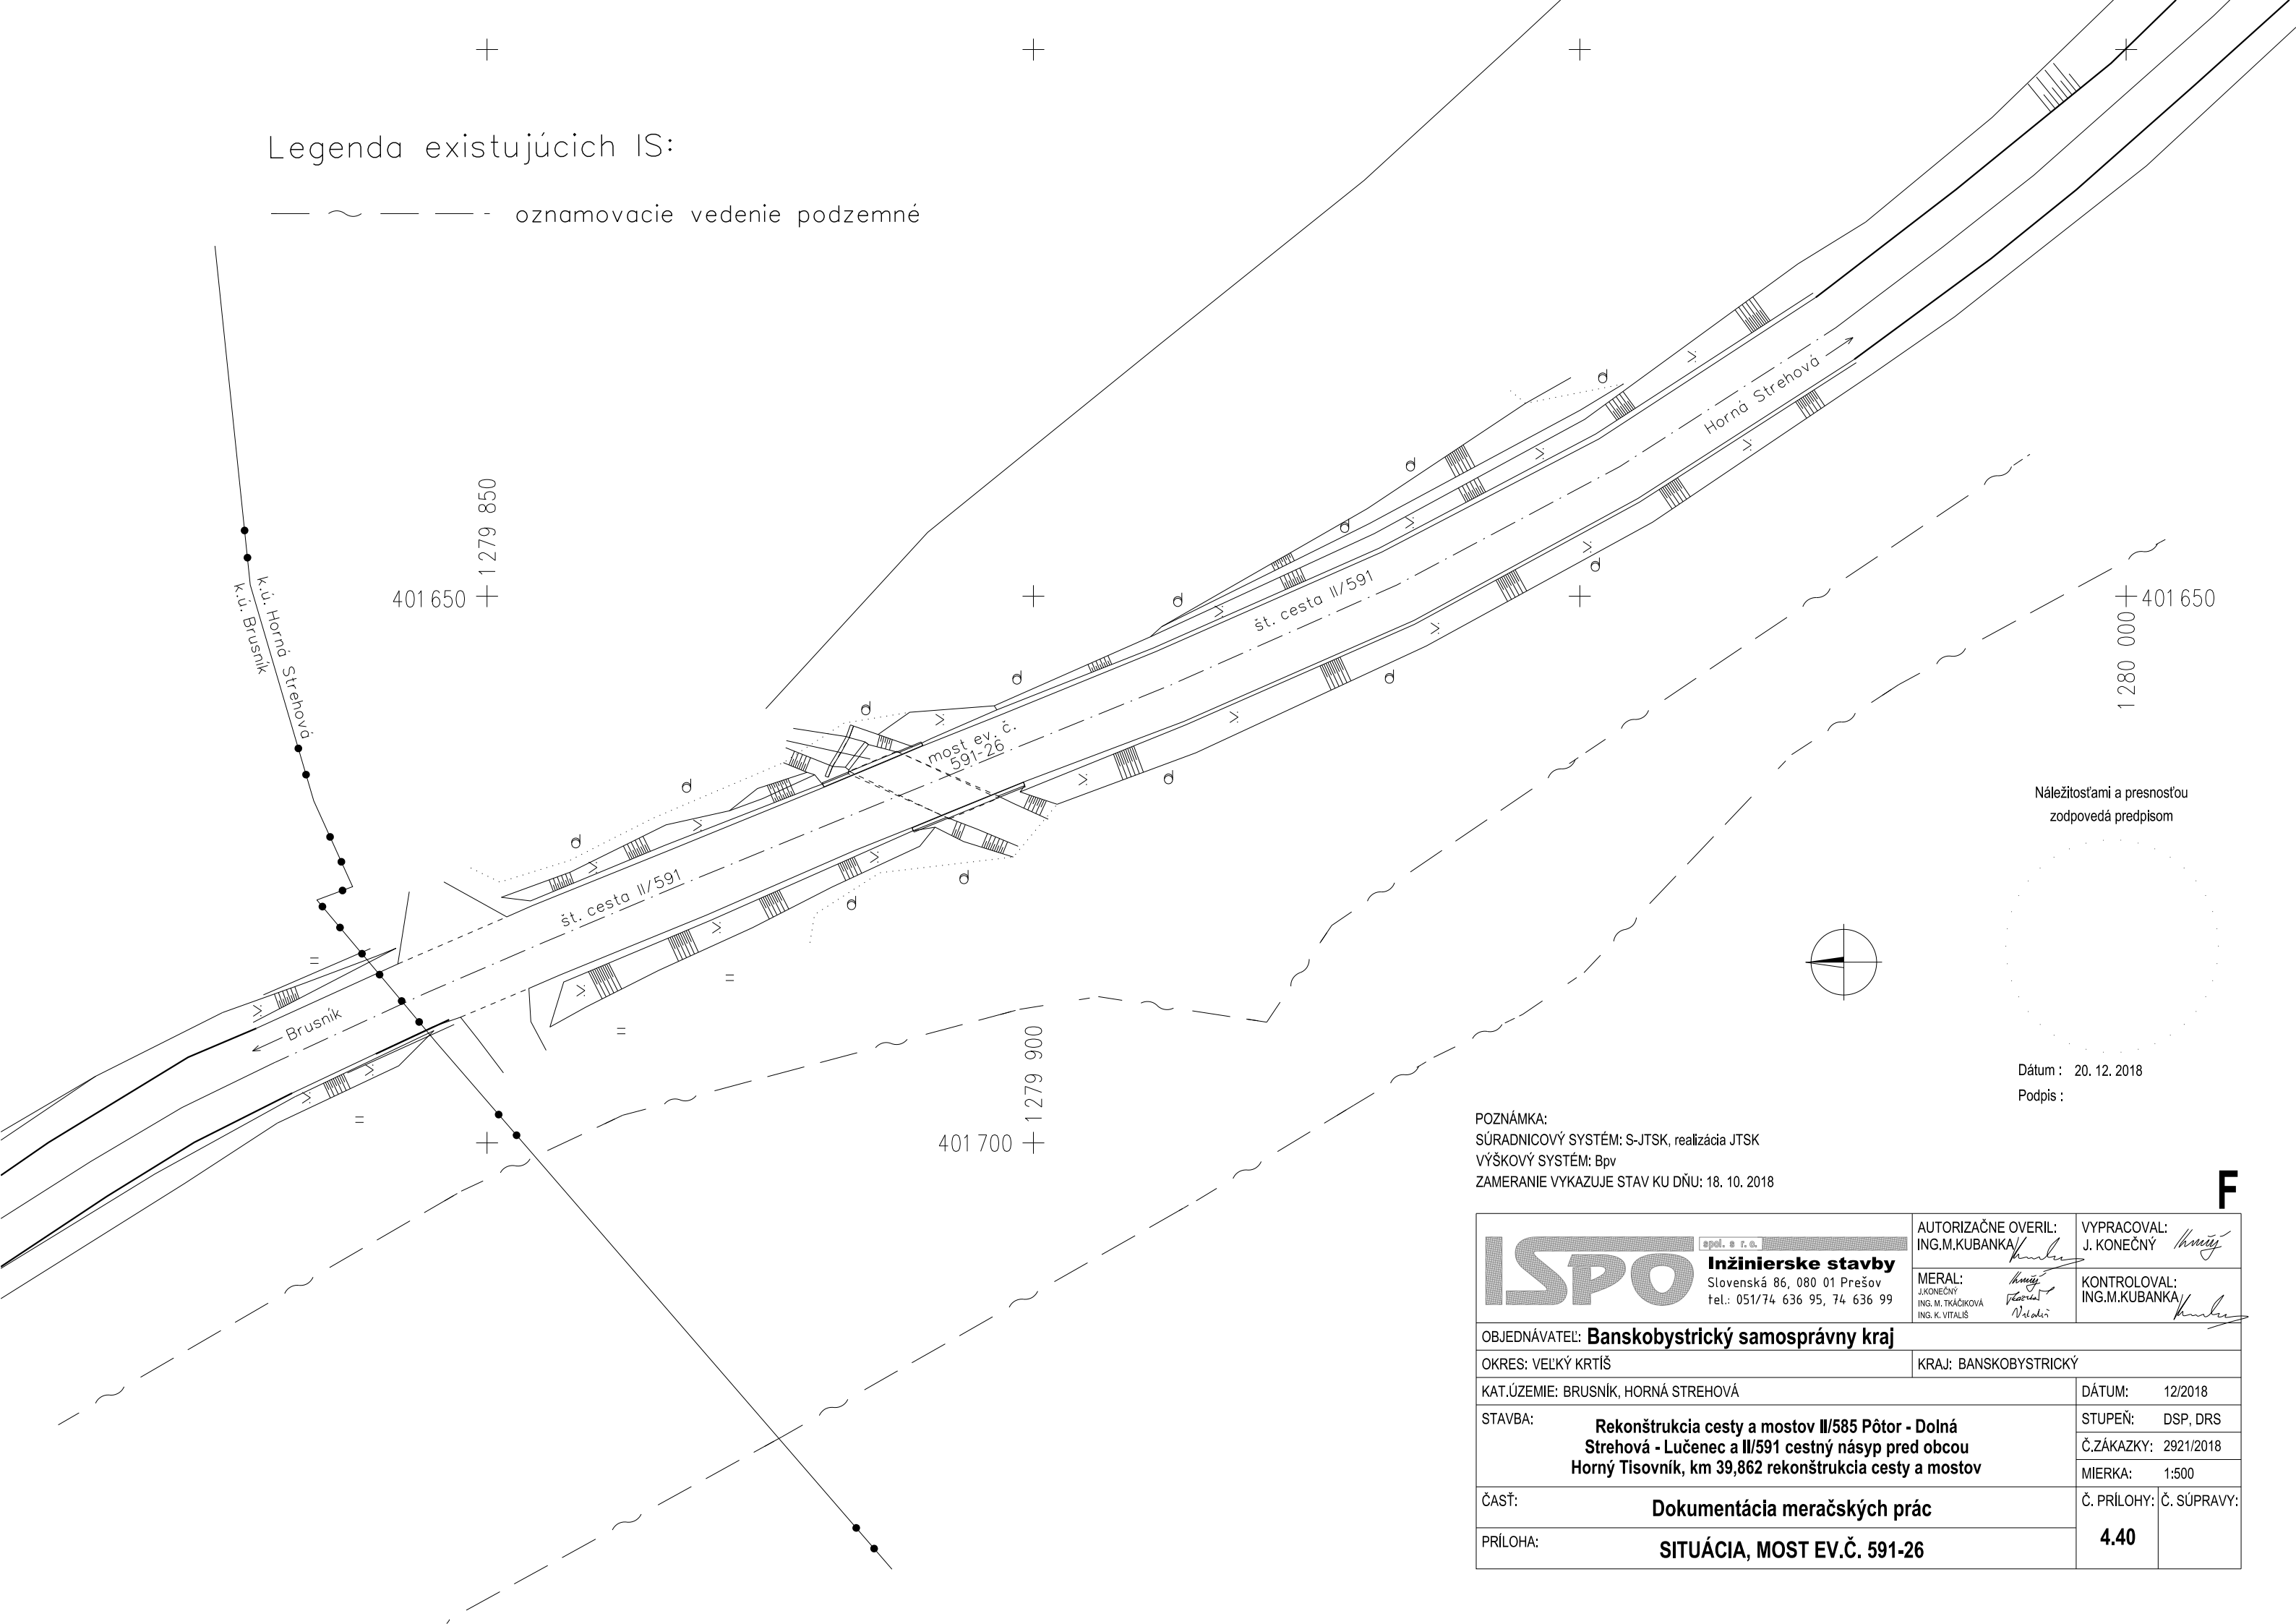

Náležitostami a presnosťou
zodpovedá predpisom

Dátum : 20. 12. 2018

Podpis :

POZNÁMKA:
SÚRADNICOVÝ SYSTÉM: S-JTSK, realizácia JTSK
VÝŠKOVÝ SYSTÉM: Bpv
ZAMERANIE VYKAZUJE STAV KU DŇU: 18. 10. 2018

<div><div>ISPO</div><div>spol. s r.o.</div><div>Inžinierske stavby</div><div>Slovenská 86, 080 01 Prešov</div><div>tel.: 051/74 636 95, 74 636 99</div></div>		AUTORIZAČNE OVERIL: ING.M.KUBANKA/ <i>Kubanka</i>		VYPRACOVAL: J. KONEČNÝ <i>Konečný</i>	
		MERAL: J.KONEČNÝ <i>Konečný</i> ING. M. TRÁČIKOVÁ <i>Tráčiková</i> ING. K. VITALIS <i>Vitalis</i>		KONTROLOVAL: ING.M.KUBANKA/ <i>Kubanka</i>	
OBJEDNÁVATEL: Banskobystrický samosprávny kraj					
OKRES: VEĽKÝ KRTOŠ			KRAJ: BANSKOBYSŤRICKÝ		
KAT.ÚZEMIE: BRUSNÍK, HORNÁ STREHOVÁ				DÁTUM: 12/2018	
STAVBA: Rekonštrukcia cesty a mostov II/585 Pôtor - Dolná Strehová - Lučenec a II/591 cestný násyp pred obcou Horný Tisovník, km 39,862 rekonštrukcia cesty a mostov				STUPEŇ: DSP, DRS	
				Č.ZÁKAZKY: 2921/2018	
				MIERKA: 1:500	
ČASŤ: Dokumentácia meračských prác				Č. PRÍLOHY:	Č. SÚPRAVY:
PRÍLOHA: SITUÁCIA, MOST EV.Č. 591-26					
				4.40	