

Legenda existujúcich IS:

- ~

-

oznamovacie vedenie podzemné
- ~>

-


-

silové vedenie NN nadzemné
- ~>>

-

-

silové vedenie VN nadzemné

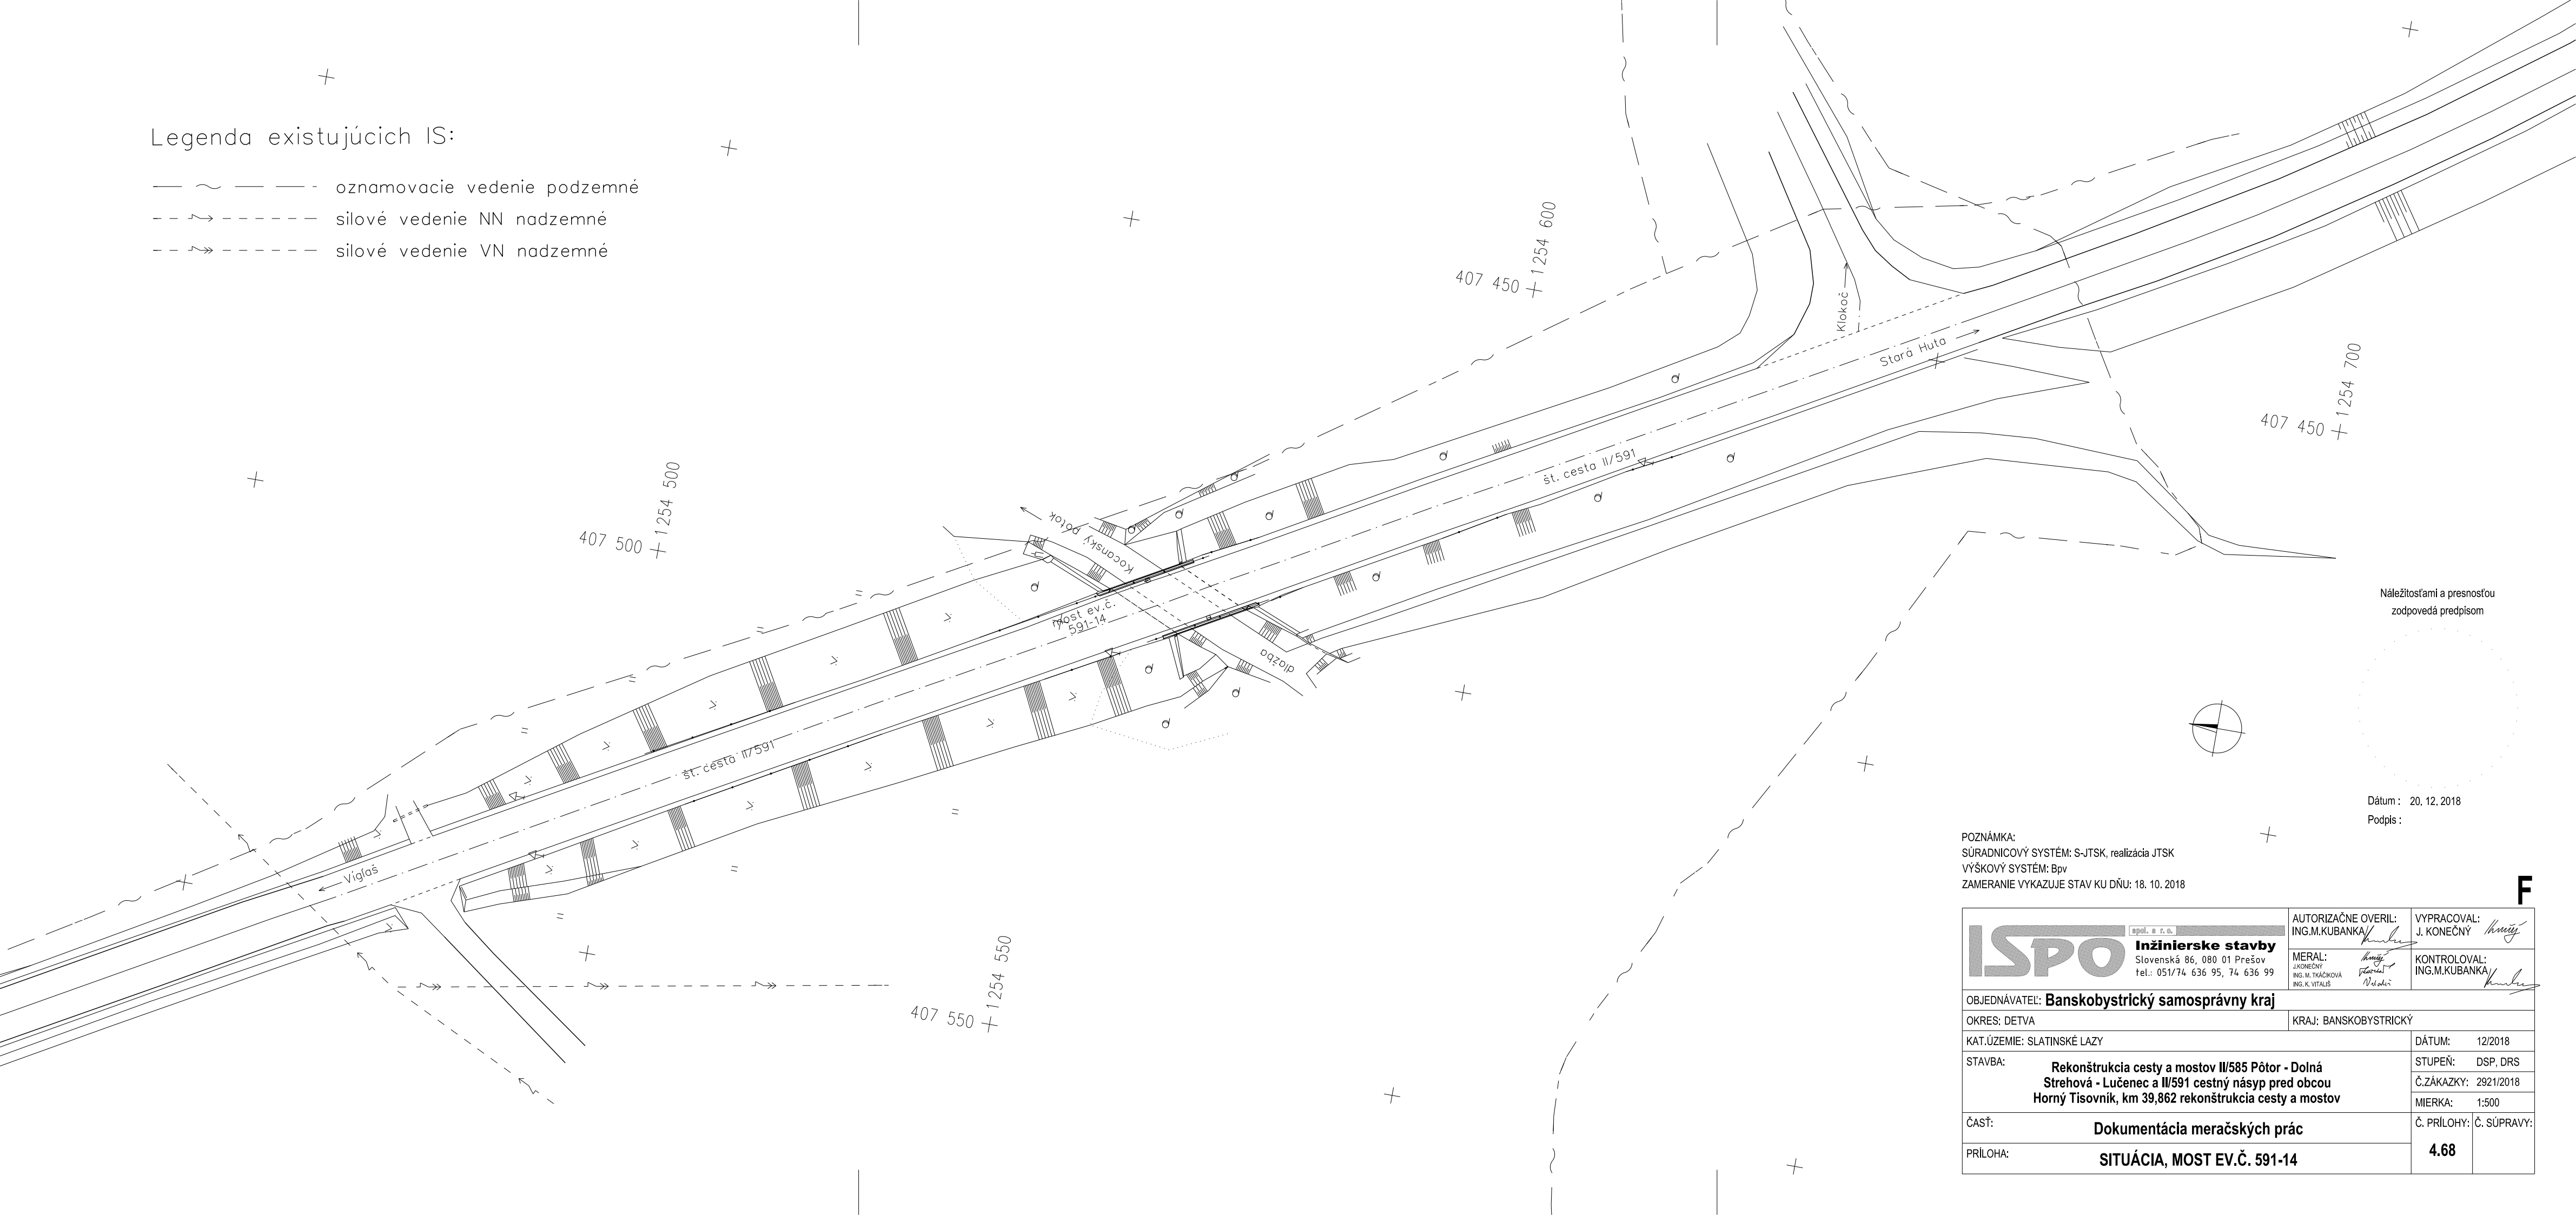

Náležitostami a presnosťou
zodpovedá predpisom

Dátum : 20. 12. 2018
Podpis :

POZNÁMKA:
SÚRADNICOVÝ SYSTÉM: S-JTSK, realizácia JTSK
VÝŠKOVÝ SYSTÉM: Bpv
ZAMERANIE VYKAZUJE STAV KU DŇU: 18. 10. 2018

<div><div>ISPO</div><div>spol. s r. o.</div><div>Inžinierske stavby</div><div>Slovenská 86, 080 01 Prešov</div><div>tel.: 051/74 636 95, 74 636 99</div></div>		AUTORIZAČNE OVERIL: ING.M.KUBANKA	VYPRACOVAL: J. KONEČNÝ
MERAL: - J.KONEČNÝ ING. M. TRÁČKOVÁ ING. K. VITÁLIŠ		KONTROLOVAL: ING.M.KUBANKA	
OBJEDNÁVATEL: Banskobystrický samosprávny kraj			
OKRES: DETVA		KRAJ: BANSKOBYSTRICKÝ	
KAT.ÚZEMIE: SLATINSKÉ LAZY		DÁTUM: 12/2018	
STAVBA: Rekonštrukcia cesty a mostov II/585 Pôtor - Dolná Strehová - Lučenec a II/591 cestný násyp pred obcou Horný Tisovník, km 39,862 rekonštrukcia cesty a mostov		STUPEŇ: DSP, DRS	
		Č.ZÁKAZKY: 2921/2018	
		MIERKA: 1:500	
ČASŤ: Dokumentácia meračských prác		Č. PRÍLOHY: 4.68	Č. SÚPRAVY:
PRÍLOHA: SITUÁCIA, MOST EV.Č. 591-14			

F