


Legenda existujúcich IS:

— ~ — — - oznamovacie vedenie podzemné

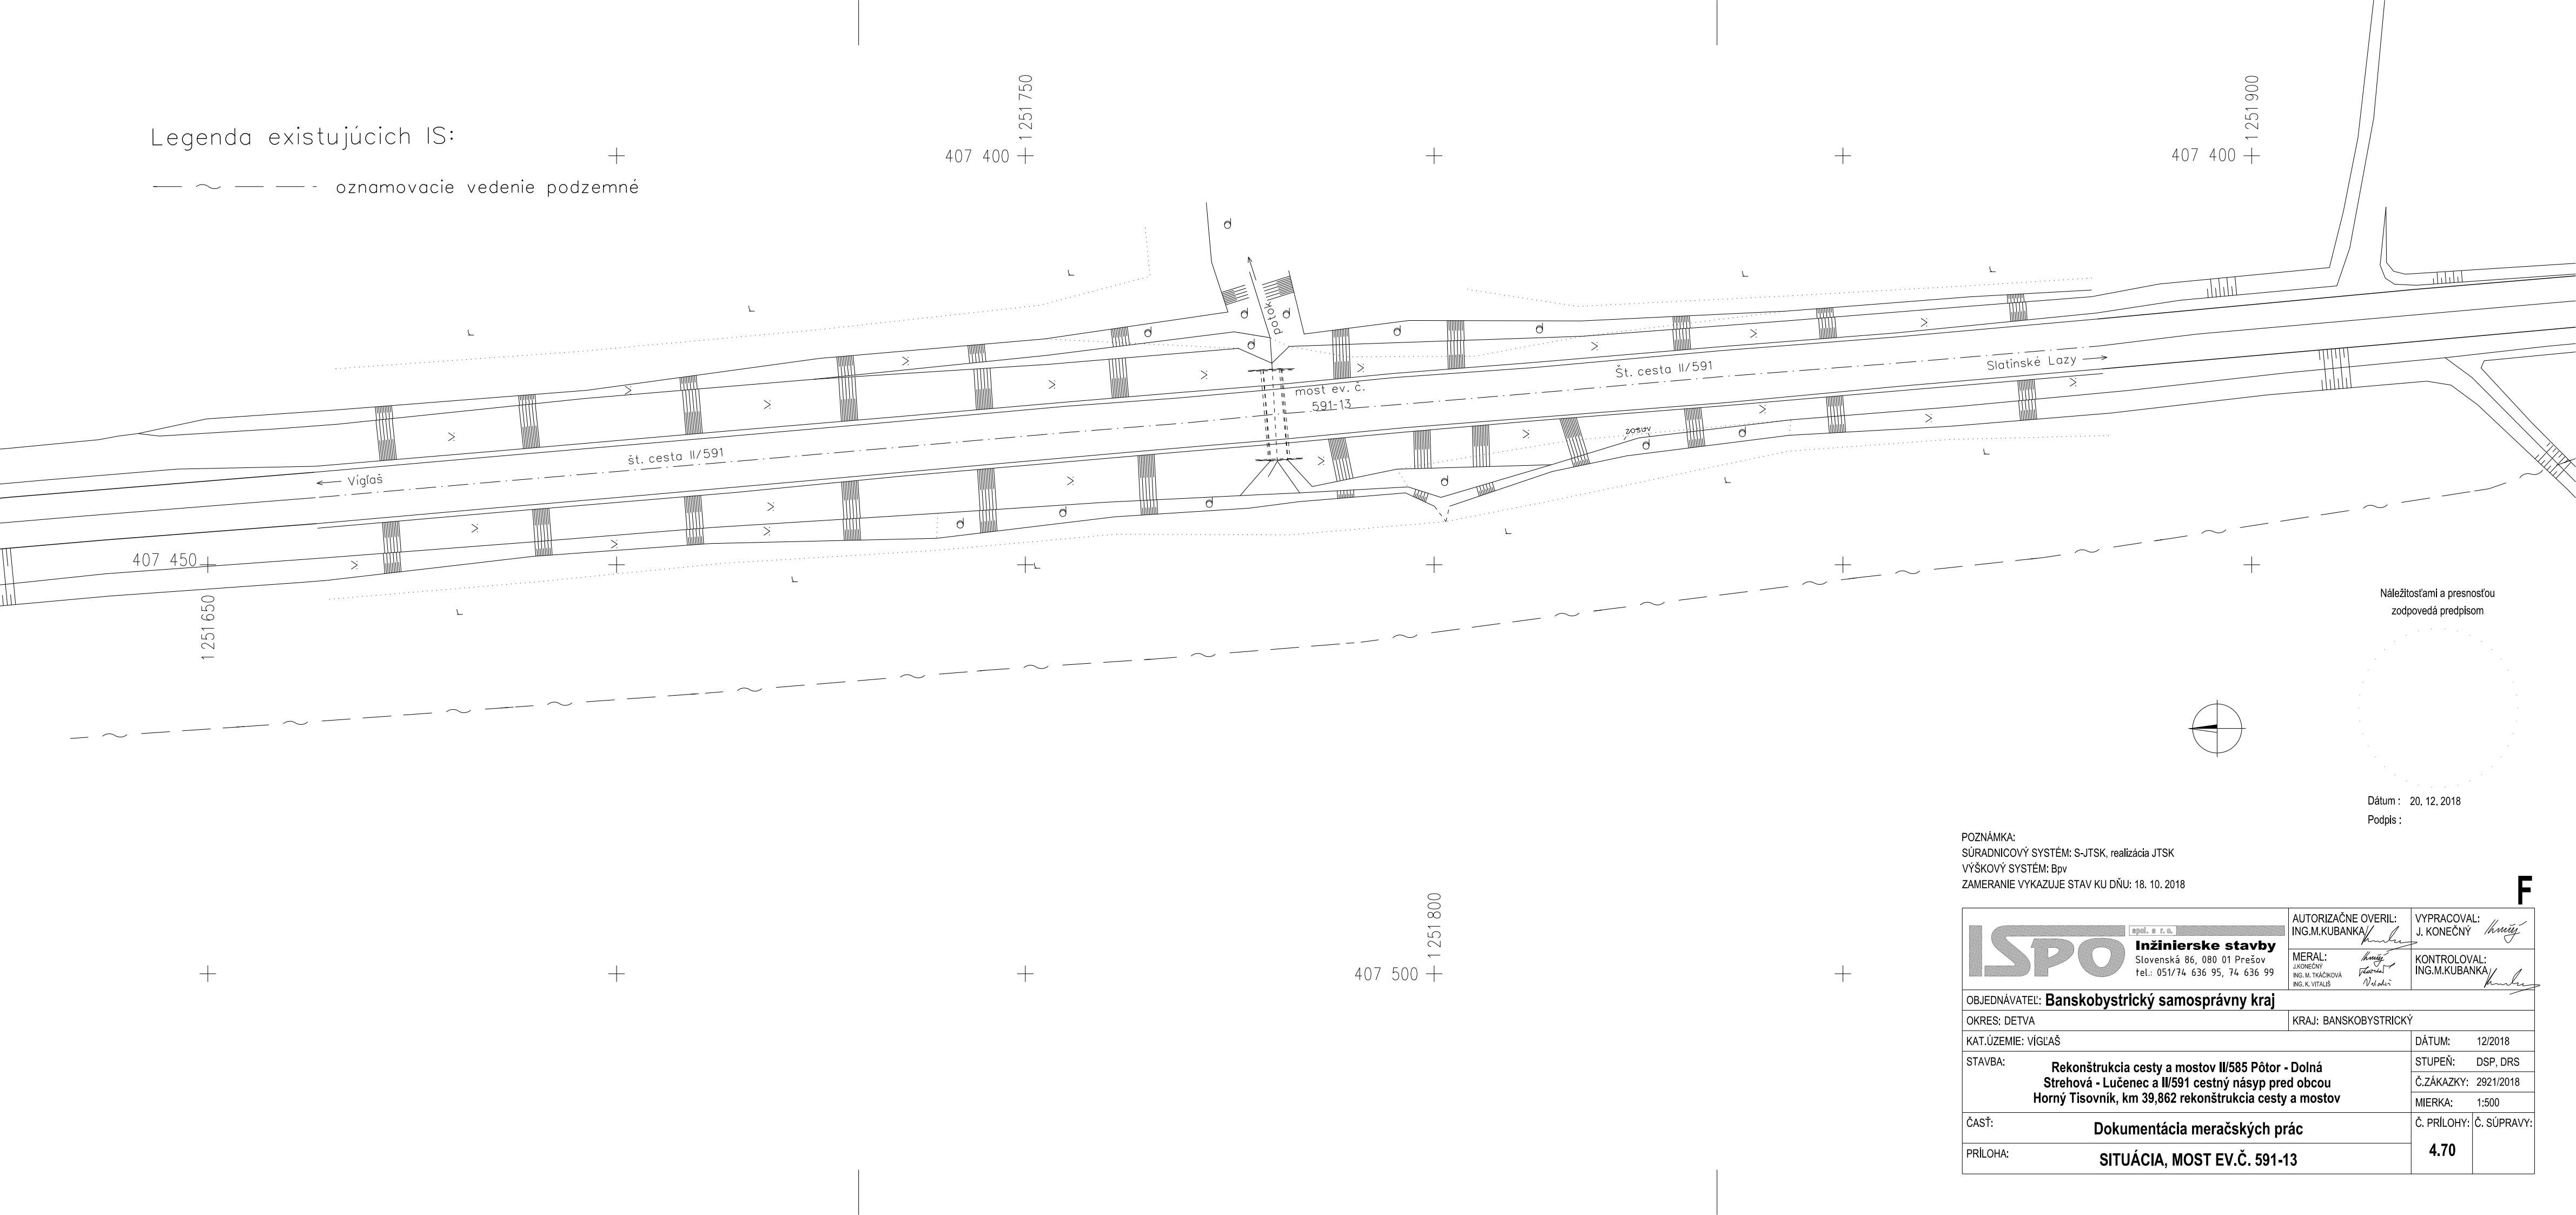

Náležitostami a presnosťou
zodpovedá predpisom

Dátum : 20. 12. 2018
Podpis :

POZNÁMKA:
SÚRADNICOVÝ SYSTÉM: S-JTSK, realizácia JTSK
VÝŠKOVÝ SYSTÉM: Bpv
ZAMERANIE VYKAZUJE STAV KU DŇU: 18. 10. 2018

<div><div>spol. s r. o. Inžinierske stavby Slovenská 86, 080 01 Prešov tel.: 051/74 636 95, 74 636 99</div></div>		AUTORIZAČNÉ OVERIL: ING.M.KUBANKA <i>Kubanka</i>	VYPRACOVAL: J. KONEČNÝ <i>Konečný</i>
		MERÁL: J.KONEČNÝ ING. M. TRÁČKOVÁ ING. K. VITALIŠ <i>Vitališ</i>	KONTROLOVAL: ING.M.KUBANKA <i>Kubanka</i>
OBJEDNÁVATEL: Banskobystrický samosprávny kraj			
OKRES: DETVA		KRAJ: BANSKOBYSTRICKÝ	
KAT.ÚZEMIE: VÍGLAŠ			DÁTUM: 12/2018
STAVBA: Rekonštrukcia cesty a mostov II/585 Pôtor - Dolná Strehová - Lučenec a II/591 cestný násyp pred obcou Horný Tisovník, km 39,862 rekonštrukcia cesty a mostov			STUPEŇ: DSP, DRS
			Č.ZÁKAZKY: 2921/2018
			MIERKA: 1:500
ČASŤ: Dokumentácia meračských prác			Č. PRÍLOHY: Č. SÚPRAVY:
PRÍLOHA: SITUÁCIA, MOST EV.Č. 591-13			4.70

F