


- LEGENDA JESTVUJÚCICH INŽINIERSKÝCH SIETÍ:
- PLYNOVÉ POTRUBIE STL PODZEMNÉ
 - PLYNOVÉ POTRUBIE VTL PODZEMNÉ
 - SILOVÉ VEDENIE NN NADZEMNÉ
 - SILOVÉ VEDENIE NN PODZEMNÉ
 - SILOVÉ VEDENIE VN NADZEMNÉ
 - SILOVÉ VEDENIE VN PODZEMNÉ
 - SILOVÉ VEDENIE VVN NADZEMNÉ
 - OZNAMOVACIE VEDENIE NADZEMNÉ
 - OZNAMOVACIE VEDENIE PODZEMNÉ
 - VODOVODNÉ POTRUBIE PODZEMNÉ
 - POTRUBIE PRODUKTOVODU/ROPOVODU PODZEMNÉ

- OCHRANNÉ PÁSMA:
- CESTA I. TRIEDY 50 m
 - CESTA II. TRIEDY 25 m
 - CESTA III. TRIEDY 20 m
 - MIESTNA KOMUNIKÁCIA I. A II. TRIEDY 15 m
 - VODOVOD A KANALIZÁCIA DO DN500 1,5 m
 - VODOVOD A KANALIZÁCIA NAD DN500 2,5 m
 - PODZEMNÉ OZNAMOVACIE VEDENIE 0,5 m
 - NADZEMNÉ OZNAMOVACIE VEDENIE 2,0 m
 - PODZEMNÉ KÁBLOVÉ VEDENIE DO 110kV 1 m
 - ZÁVESENÉ KÁBLOVÉ VEDENIE OD 1kV-35kV 1 m
 - NADZEMNÉ EL. VEDENIE OD 1kV-35kV (holé vodiče) 10 m
 - NADZEMNÉ EL. VEDENIE OD 35kV-110kV 15 m
 - NADZEMNÉ EL. VEDENIE OD 110kV-220kV 20 m
 - NADZEMNÉ EL. VEDENIE OD 220kV-400kV 25 m
 - TRAFOSTANICA VONKAJŠIA DO 110kV 10 m
 - PLYNOVOD V OBCI (menej ako 0,4 MPa) 1 m
 - PLYNOVOD DO DN 200 4 m
 - PLYNOVOD DO DN 500 8 m
 - PLYNOVOD DO DN 700 12 m
 - PLYNOVOD NAD DN 700 50 m
 - PRODUKTOVOD/ROPOVOD 50 m

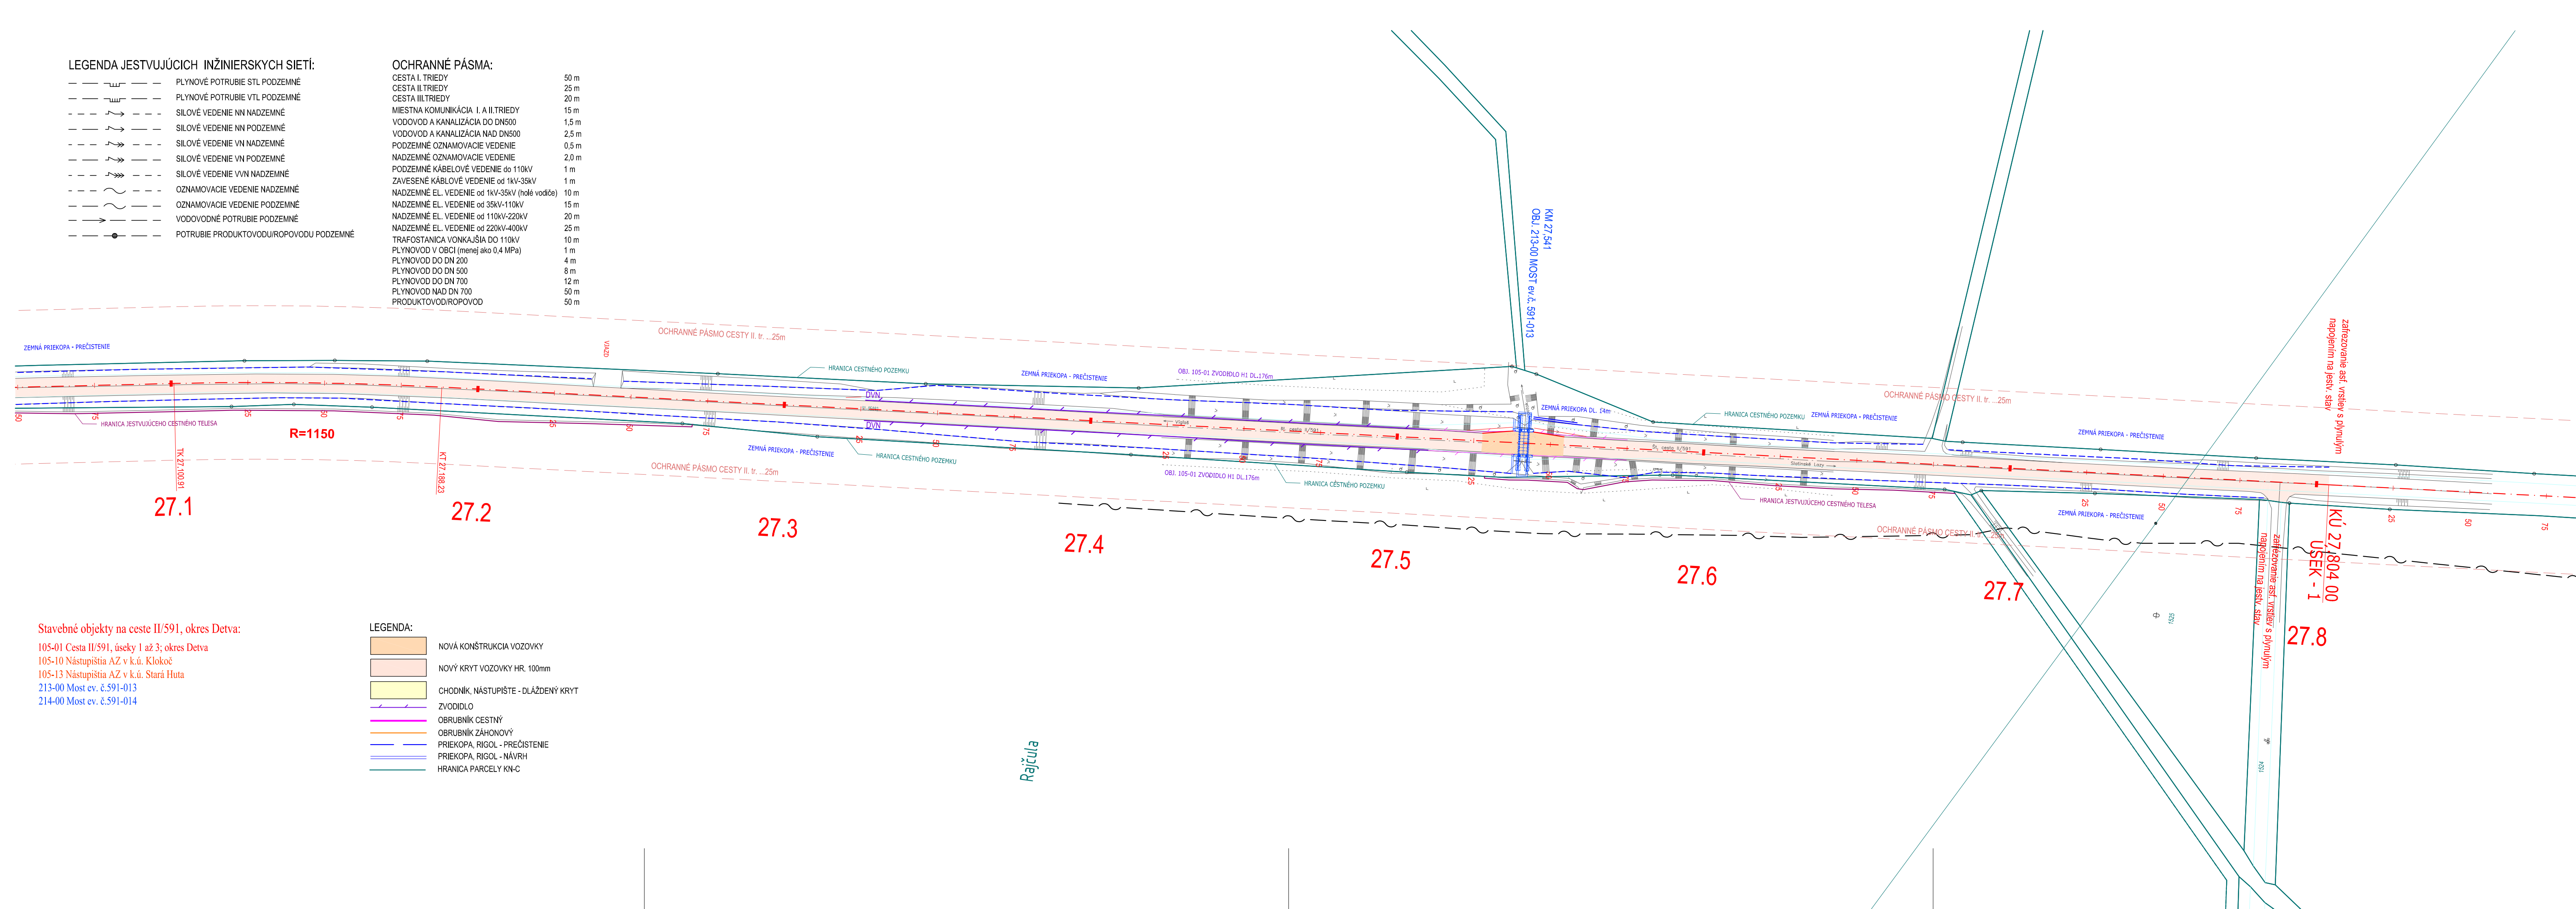

Stavebné objekty na ceste II/591, okres Detva:

- 105-01 Cesta II/591, úseky 1 až 3; okres Detva
- 105-10 Nástupištia AZ v k.ú. Klokoč
- 105-13 Nástupištia AZ v k.ú. Stará Huta
- 213-00 Most ev. č.591-013
- 214-00 Most ev. č.591-014

LEGENDA:

- NOVÁ KONŠTRUKCIA VOZOVKY
- NOVÝ KRYT VOZOVKY HR. 100mm
- CHODNÍK, NÁSTUPIŠTE - DLÁŽDENÝ KRYT
- ZVODIDLO
- OBRUBNÍK CESTNÝ
- OBRUBNÍK ZÁHONOVÝ
- PRIEKOPA, RIGOL - PREČISTENIE
- PRIEKOPA, RIGOL - NÁVRH
- HRANICA PARCELY KN-C

SÚRADNICOVÝ SYSTÉM : S-JTSK, realizácia JTSK
VÝŠKOVÝ SYSTÉM : Bpv

STAVEBNÍK: Banskobystrická regionálna správa ciest, a. s. Majerská cesta č. 94 974 69 Banská Bystrica	Banskobystrická regionálna správa ciest
---	--

OBJEDNÁVATEL: Banskobystrický samosprávny kraj Banská bystrica Námestie SNP č. 23 974 01 Banská Bystrica	BANSKOBYSSTRICKÝ SAMOSPRAVNÝ KRAJ
--	--

ISPO inžinierske stavby Slovenská 86, 080 01 Prešov tel.: 051/74 636 95, 74 636 99	ZODP. PROJEKTANT: ING. M. DUBRAVSKÝ VYPRACOVAL: ING. B. LONGAUER	HL. PROJEKTANT: ING. M. DUBRAVSKÝ KONTROLOVAL: ING. J. ANTOL
OBJEDNÁVATEL: Banskobystrický samosprávny kraj		
OKRES: DETVA		KRAJ: BANSKOBYSSTRICKÝ
KAT. ÚZEMIE: VÍGLAŠ, SLATINSKÉ LAZY, KLOKOČ, STARÁ HUTA		DÁTUM: 12/2018
STAVBA: Rekonštrukcia cesty a mostov II/585 Pôtor - Dolná Strehová - Lučenec a II/591 cestný násyp pred obcou Horný Tisovník, km 39,862 rekonštrukcia cesty a mostov		STUPEŇ: DSP.DRS
Č. ZÁKAZKY: 2921/2018		MIERKA: 1:1000
Č. PRÍLOHY: Č. SÚPRAVY:		2.2
Č. 1.3 Koordinačné výkresy stavby, okres Detva		
PRÍLOHA: Koordináčny výkres na ceste II/591 v km 27,100 - 27,804		