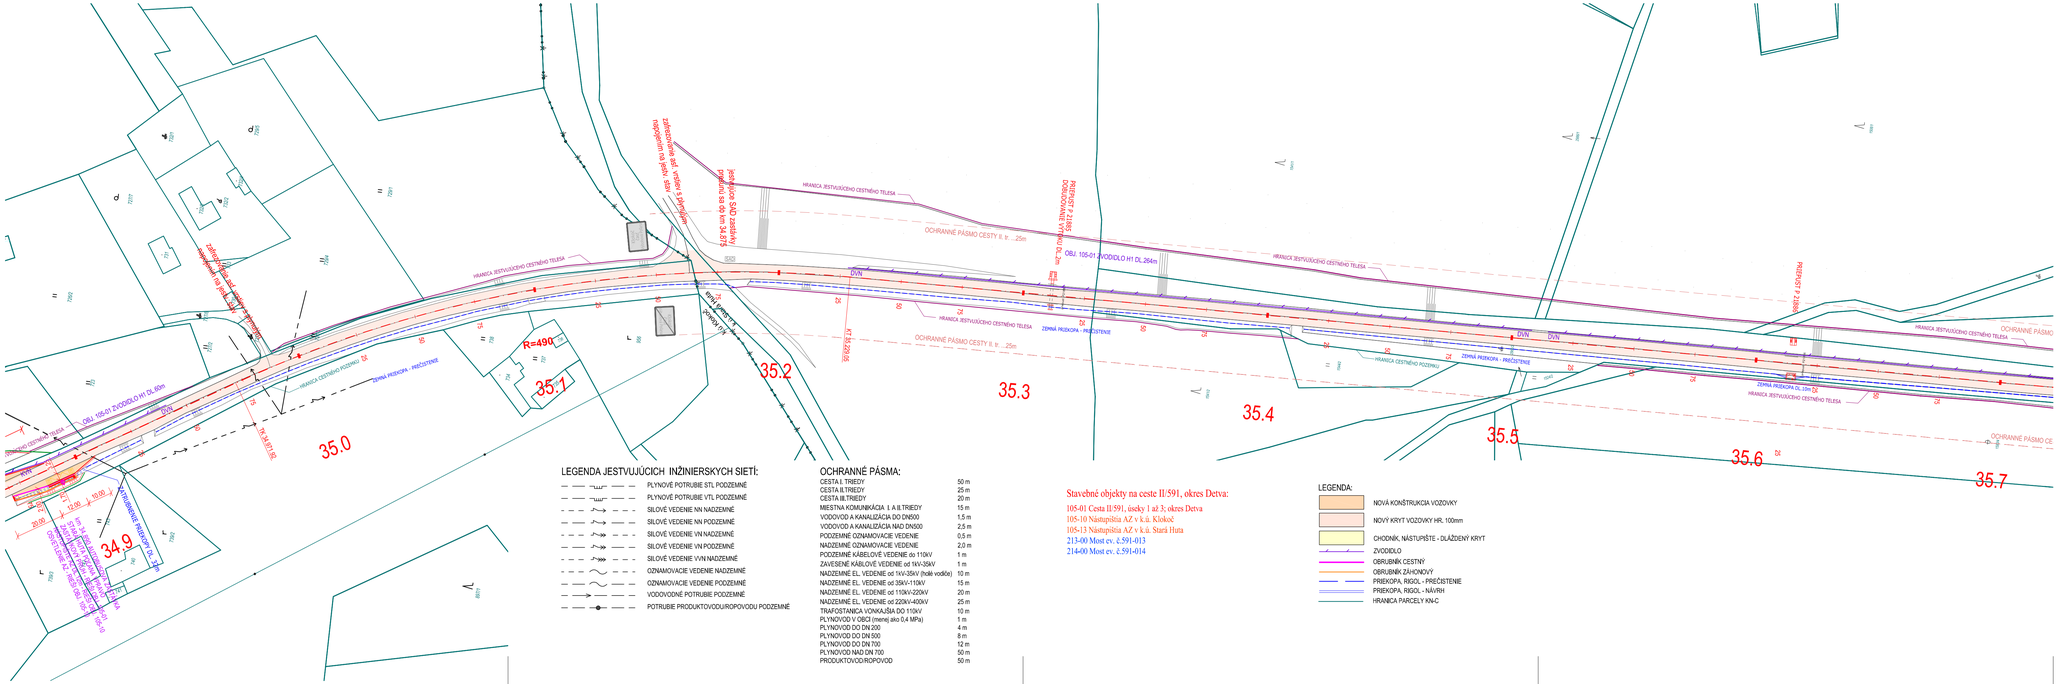
35.0
34.9
35.1
35.2
35.3
35.4
35.5
35.6
35.7
R=490
HRANICA JESTVUJÚCEHO CESTNÉHO TELESA
OCHRANNÉ PÁSMO CESTY II. tr. - 25m
ZEMNÁ PREKOPA - PREČISTENIE
OBJ. 105-01 ZVODIDLO H1 DL 264m
OBJ. 105-01 ZVODIDLO H1 DL 80m
