OCHRANNÉ PÁSMA:

CESTA I. TRIEDY	50 m
CESTA II.TRIEDY	25 m
CESTA III.TRIEDY	20 m
MIESTNA KOMUNIKÁCIA I. A II.TRIEDY	15 m
VODOVOD A KANALIZÁCIA DO DN500	1,5 m
VODOVOD A KANALIZÁCIA NAD DN500	2,5 m
PODZEMNÉ OZNAMOVACIE VEDENIE	0,5 m
NADZEMNÉ OZNAMOVACIE VEDENIE	2,0 m
PODZEMNÉ KÁBELOVÉ VEDENIE do 110kV	1 m
ZAVESENÉ KÁBLOVÉ VEDENIE od 1kV-35kV	1 m
NADZEMNÉ EL. VEDENIE od 1kV-35kV (holé vodiče)	10 m
NADZEMNÉ EL. VEDENIE od 35kV-110kV	15 m
NADZEMNÉ EL. VEDENIE od 110kV-220kV	20 m
NADZEMNÉ EL. VEDENIE od 220kV-400kV	25 m
TRAFOSTANICA VONKAJŠIA DO 110kV	10 m
PLYNOVOD V OBCI (menej ako 0,4 MPa)	1 m
PLYNOVOD DO DN 200	4 m
PLYNOVOD DO DN 500	8 m
PLYNOVOD DO DN 700	12 m
PLYNOVOD NAD DN 700	50 m
PRODUKTOVOD/ROPOVOD	50 m

LEGENDA JESTVUJÚCICH INŽINIERSKYCH SIETÍ:

- PLYNOVÉ POTRUBIE STL PODZEMNÉ
- PLYNOVÉ POTRUBIE VTL PODZEMNÉ
- SILOVÉ VEDENIE NN NADZEMNÉ
- SILOVÉ VEDENIE NN PODZEMNÉ
- SILOVÉ VEDENIE VN NADZEMNÉ
- SILOVÉ VEDENIE VN PODZEMNÉ
- SILOVÉ VEDENIE VVN NADZEMNÉ
- OZNAMOVACIE VEDENIE NADZEMNÉ
- OZNAMOVACIE VEDENIE PODZEMNÉ
- VODOVODNÉ POTRUBIE PODZEMNÉ
- POTRUBIE PRODUKTOVODU/ROPOVODU PODZEMNÉ

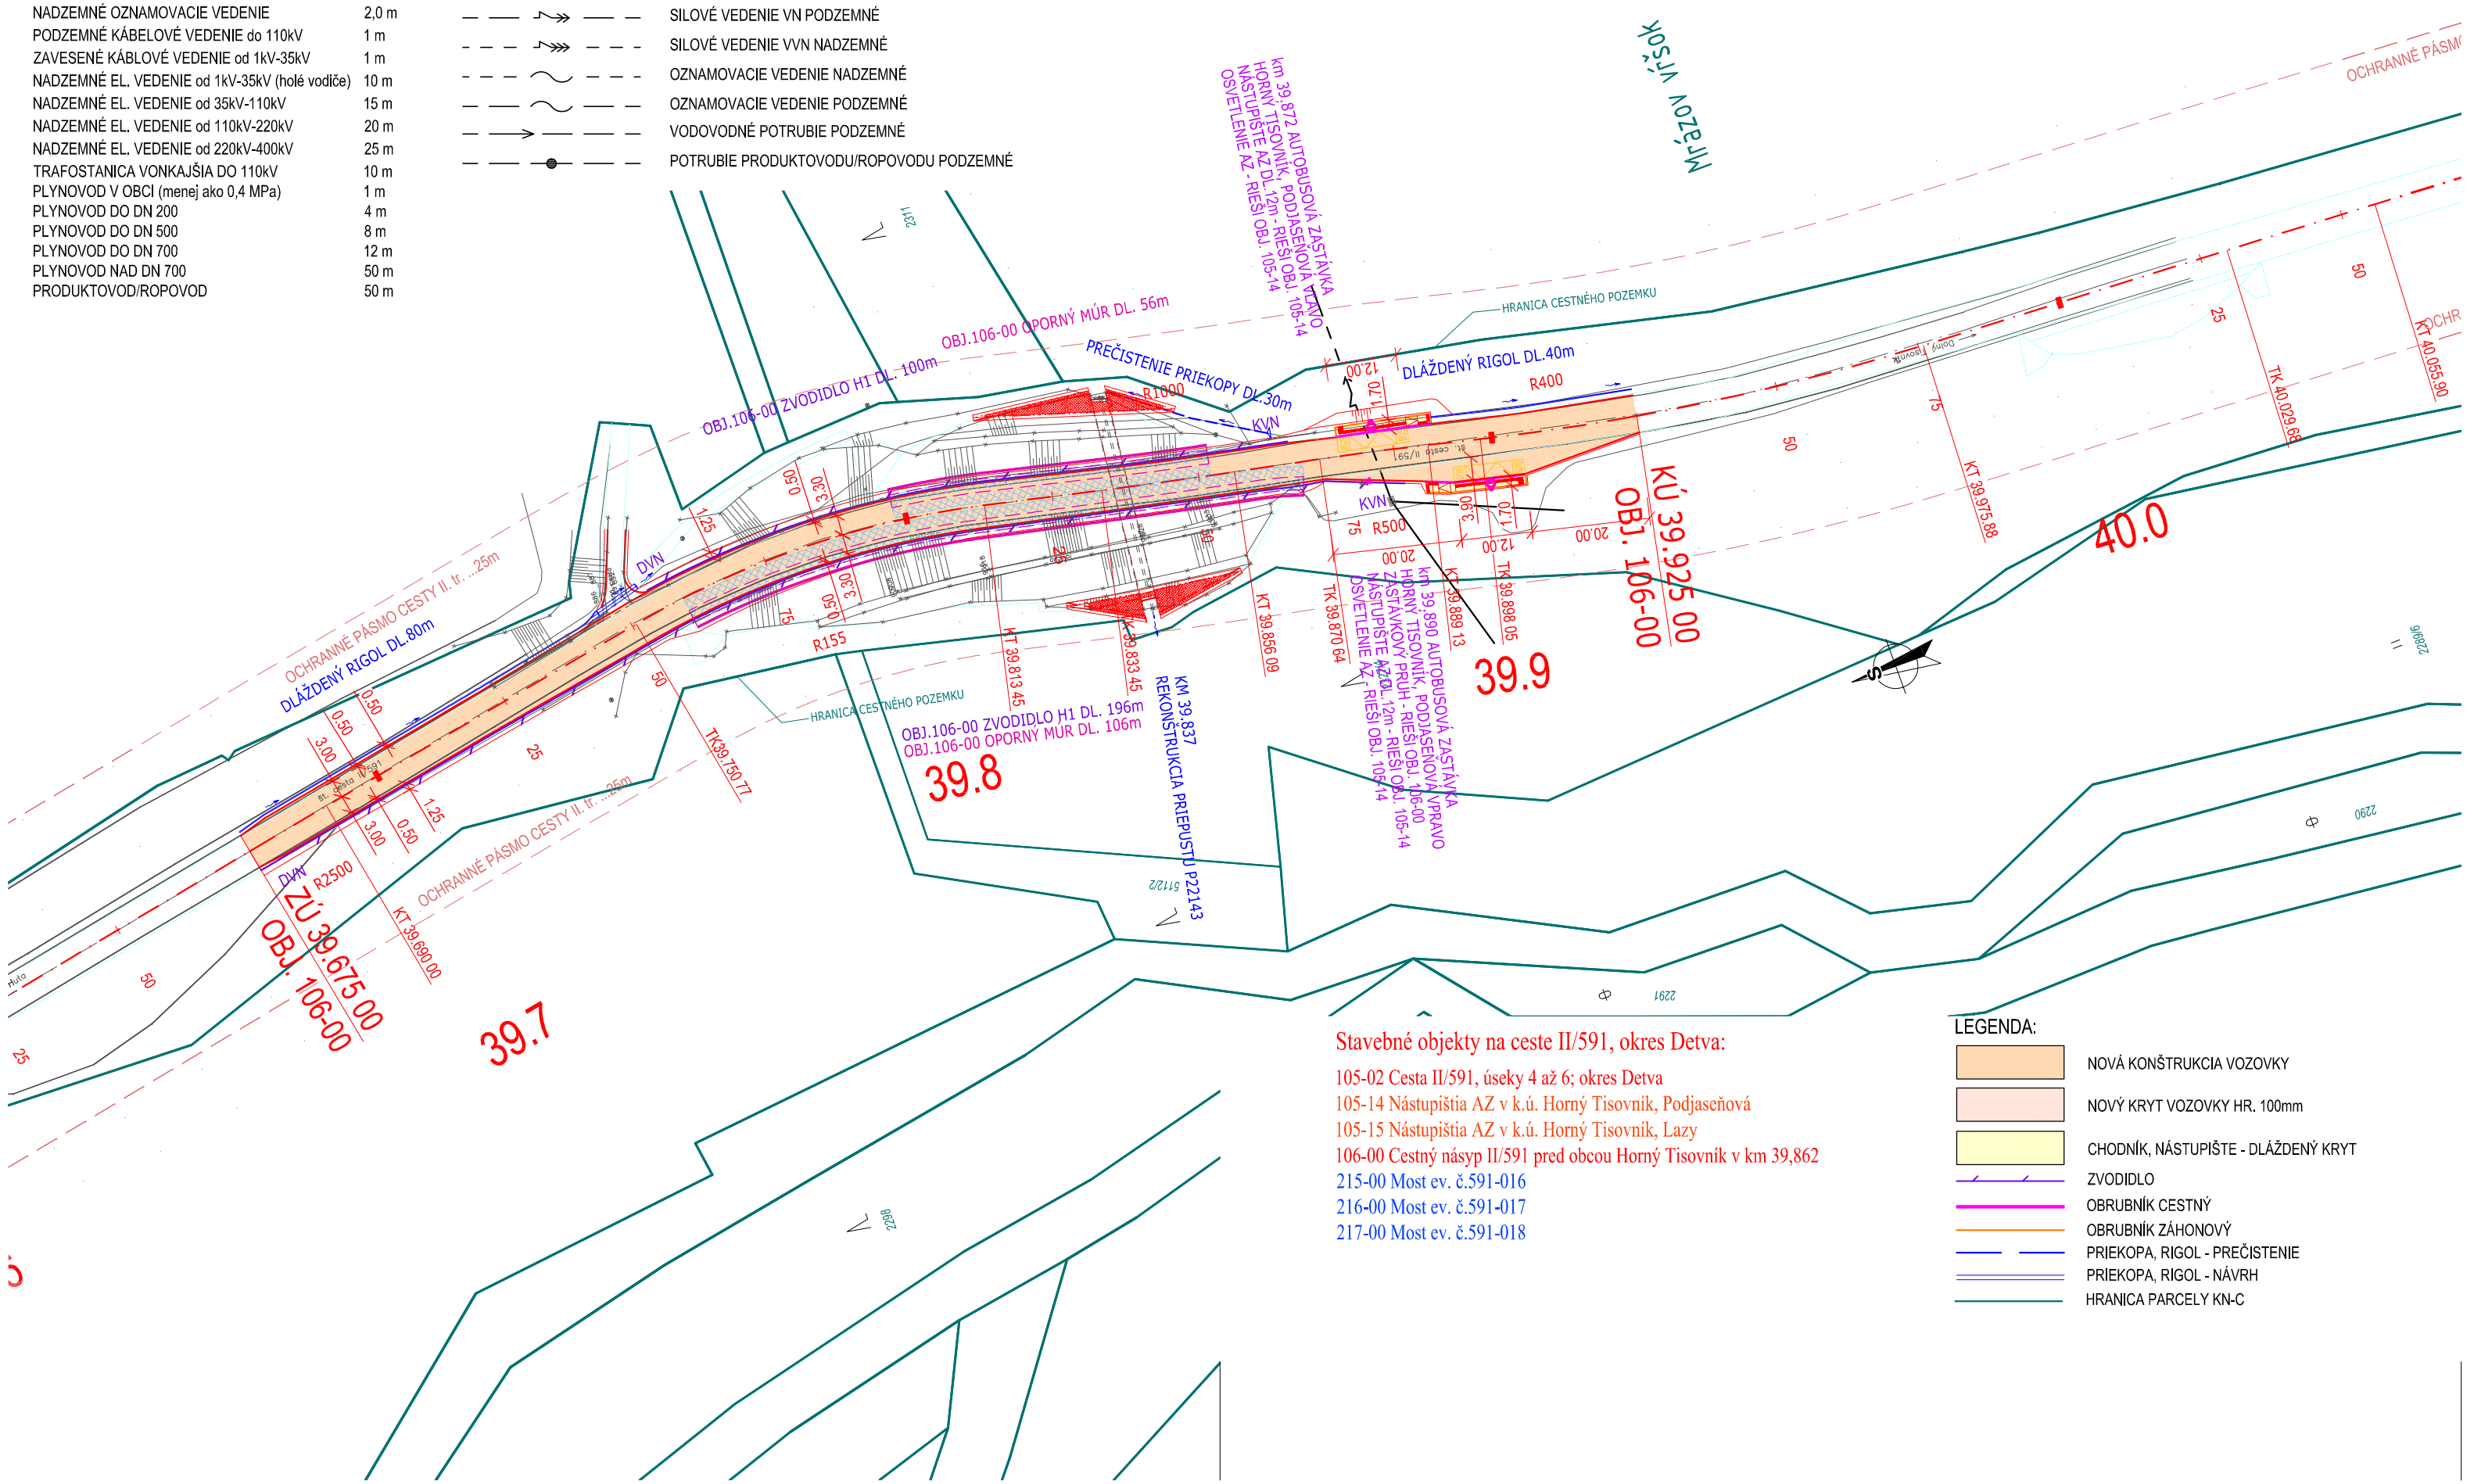

Stavebné objekty na ceste II/591, okres Detva:

105-02 Cesta II/591, úseky 4 až 6; okres Detva
105-14 Nástupištia AZ v k.ú. Horný Tisovník, Podjaseňová
105-15 Nástupištia AZ v k.ú. Horný Tisovník, Lazy
106-00 Cestný násyp II/591 pred obcou Horný Tisovník, km 39,862 rekonštrukcia cesty a mostov
215-00 Most ev. č.591-016
216-00 Most ev. č.591-017
217-00 Most ev. č.591-018

LEGENDA:

- NOVÁ KONŠTRUKCIA VOZOVKY
- NOVÝ KRYT VOZOVKY HR. 100mm
- CHODNÍK, NÁSTUPIŠTE - DLÁŽDENÝ KRYT
- ZVODIDLO
- OBRUBNÍK CESTNÝ
- OBRUBNÍK ZÁHONOVÝ
- PRIEKOPA, RIGOL - PREČISTENIE
- PRIEKOPA, RIGOL - NÁVRH
- HRANICA PARCELY KN-C

SÚRADNICOVÝ SYSTÉM : S-JTSK, realizácia JTSK
VÝŠKOVÝ SYSTÉM : Bpv

C.1.3

STAVEBNÍK:
Banskobystrická regionálna správa ciest, a. s.
Majerská cesta č. 94
974 69 Banská Bystrica

Banskobystrická regionálna správa ciest

OBJEDNÁVATEĽ:
Banskobystrický samosprávny kraj Banská bystrica
Námestie SNP č. 23
974 01 Banská Bystrica

BANSKOBYSTRICKÝ SAMOSPRÁVNY KRAJ

ISPO spol. s r. o. inžinierske stavby
Slovenská 86, 080 01 Prešov
tel.: 051/74 636 95, 74 636 99

ZODP.PROJEKTANT: ING.M.DÚBRAVSKÝ	HL. PROJEKTANT: ING.M.DÚBRAVSKÝ
VYPRACOVAL: ING.B.LONGAUER	KONTROLOVAL: ING.J.ANTOL

OBJEDNÁVATEĽ: **Banskobystrický samosprávny kraj**

OKRES: DETVA | KRAJ: BANSKOBYSTRICKÝ

KAT.ÚZEMIE: HORNÝ TISOVNÍK, DOLNÝ TISOVNÍK | DÁTUM: 12/2018

STAVBA: **Rekonštrukcia cesty a mostov II/585 Pôtor - Dolná Strehová - Lučenec a II/591 cestný násyp pred obcou Horný Tisovník, km 39,862 rekonštrukcia cesty a mostov**

STUPEŇ: DSP,DRS
Č.ZÁKAZKY: 2921/2018
MIERKA: 1:1000

ČASŤ: **C.1.3 Koordinačné výkresy stavby, okres Detva**

Č. PRÍLOHY: **2.12**
Č. SÚPRAVY:

PRÍLOHA : **Koordinačný výkres na ceste II/591 v km 39,675 - 39,925**