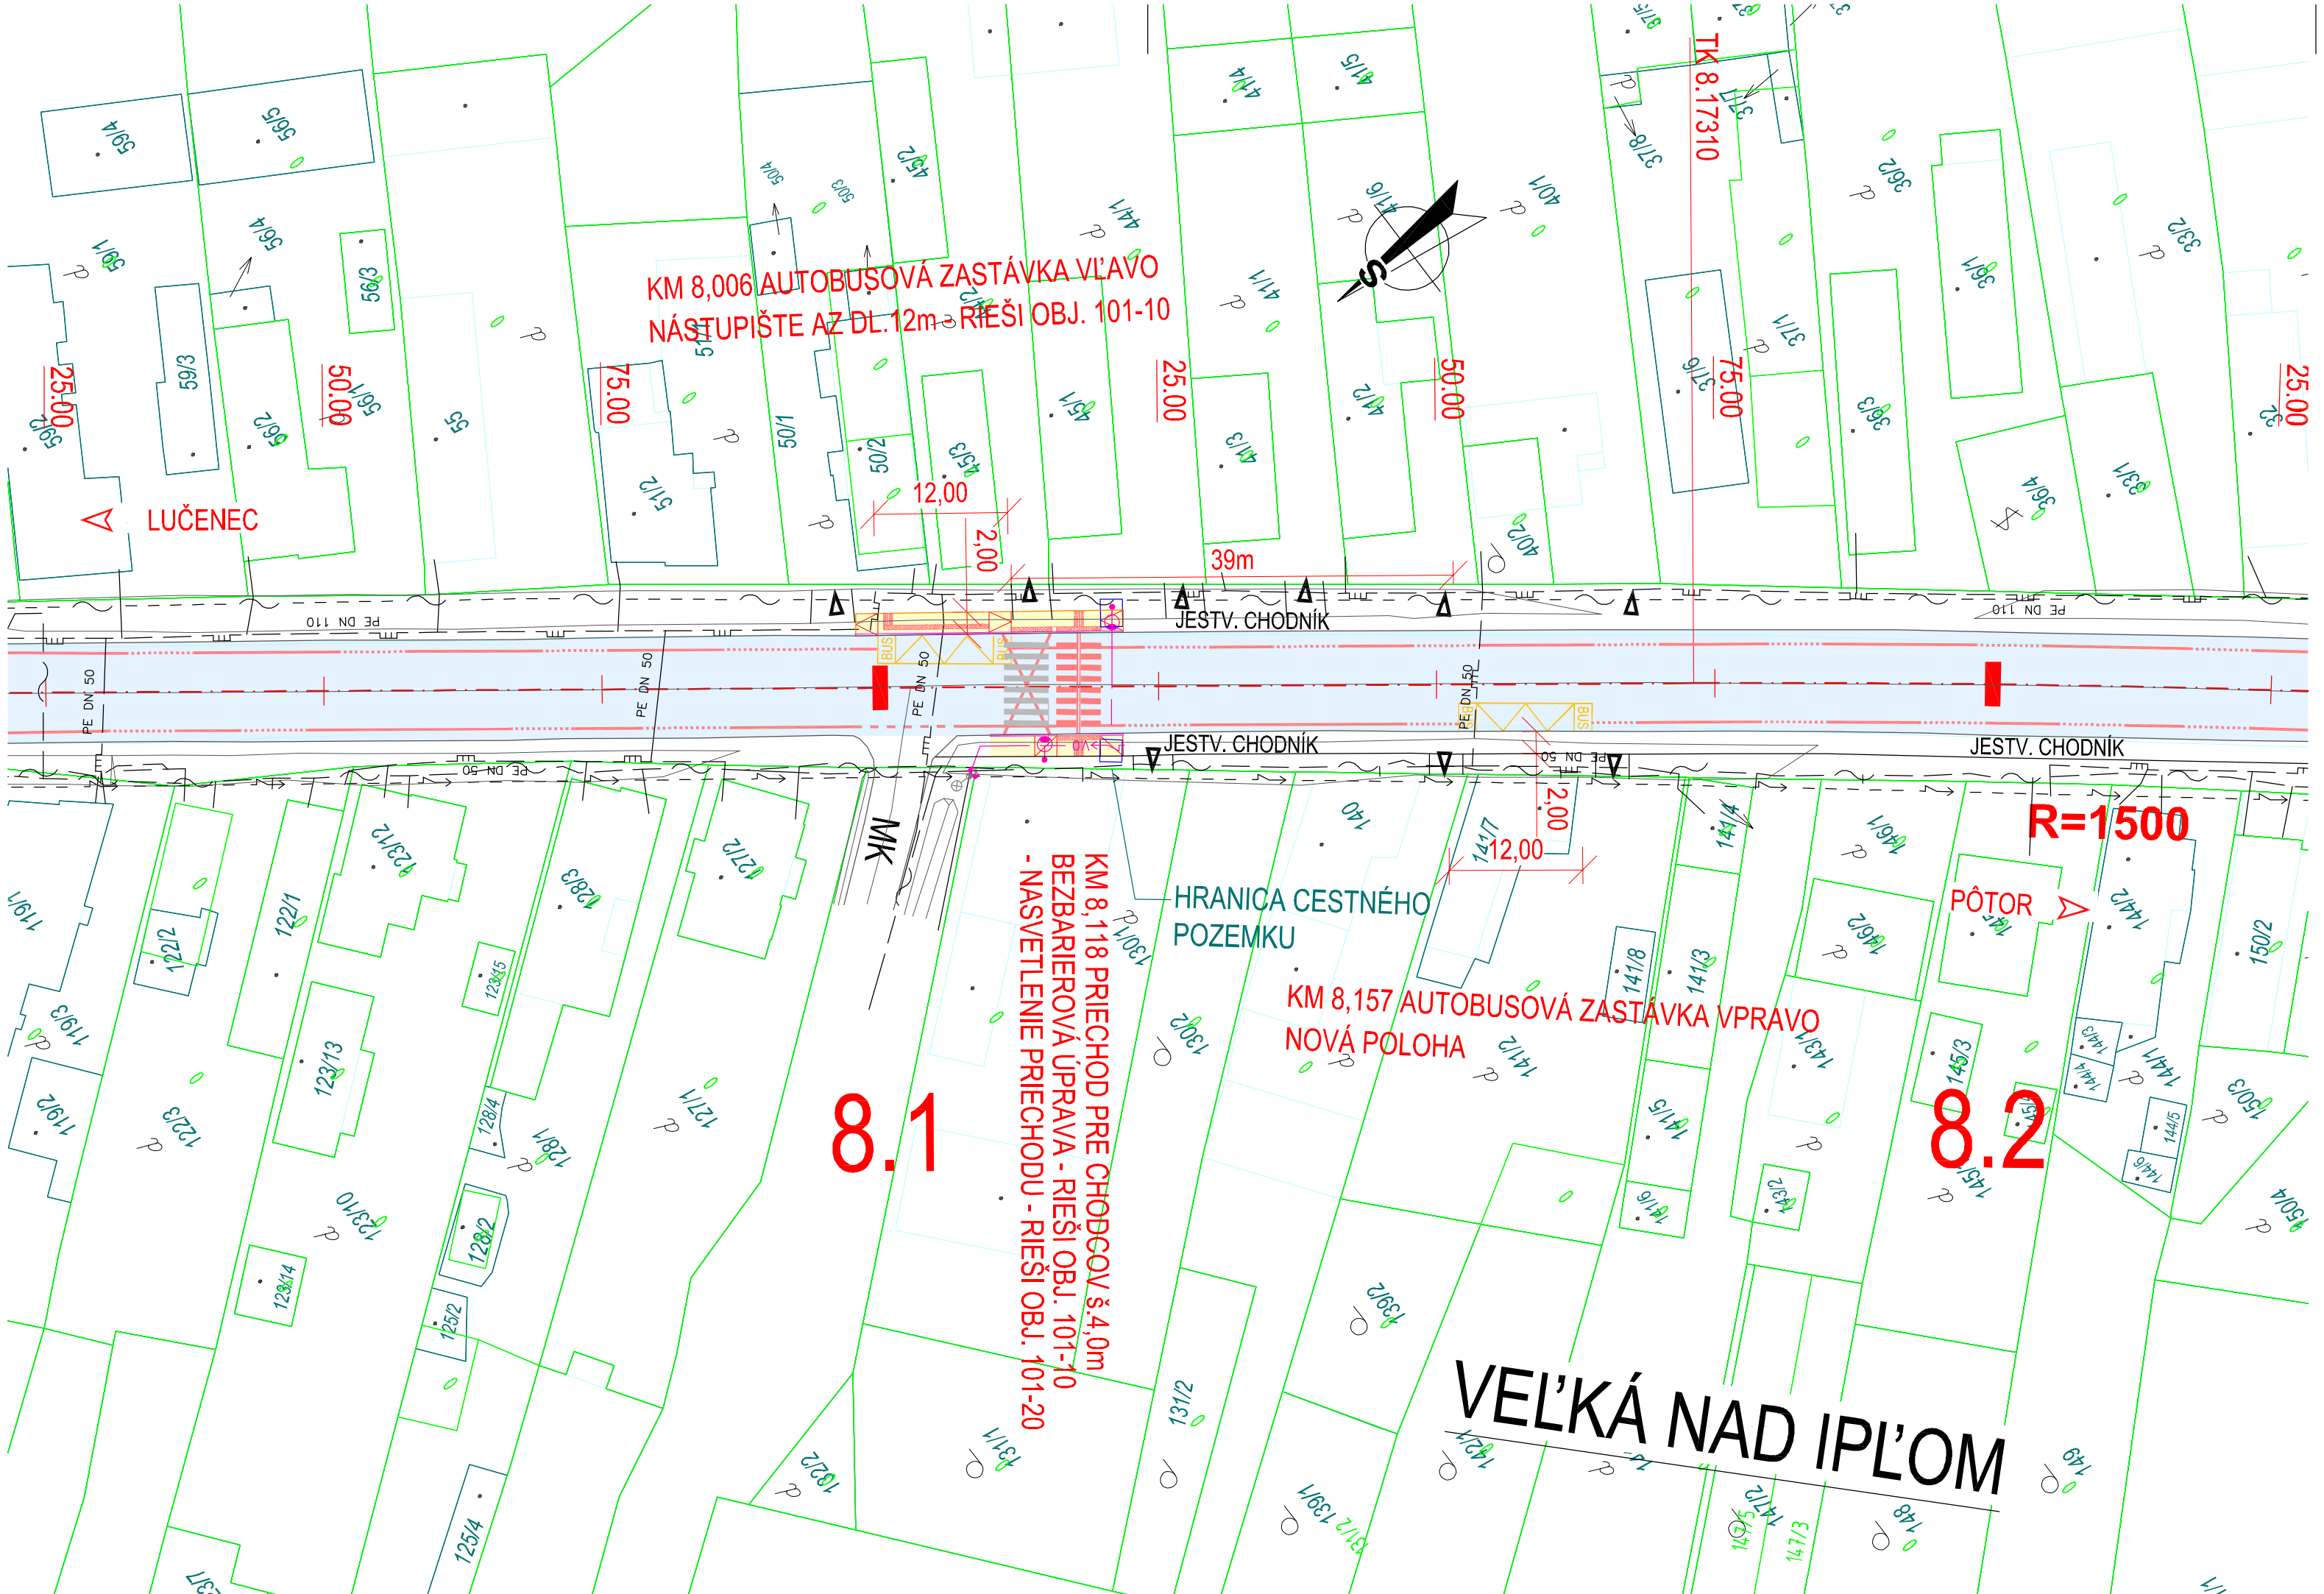

LEGENDA:

- NOVÁ KONŠTRUKCIA VOZOVKY
- NOVÝ KRYT VOZOVKY HR. 40mm
- CHODNÍK, NÁSTUPIŠTE - DLÁŽDENÝ KRYT
- NOVÝ KRYT VOZOVKY NA MOSTE
- ZVODIDLO
- OBRUBNÍK CESTNÝ
- OBRUBNÍK ZÁHONOVÝ
- PRIEKOPA - PREČISTENIE
- HRANICA PARCELY KN-C
- HRANICA PARCELY KN-E

LEGENDA JESTVUJÚCICH INŽINIERSKYCH SIETÍ:

- PLYNOVÉ POTRUBIE STL PODZEMNÉ
- OZNAMOVACIE VEDENIE NADZEMNÉ
- SILOVÉ VEDENIE NN NADZEMNÉ

OCHRANNÉ PÁSMA:

CESTA II.TRIEDY	25 m
CESTA III.TRIEDY	20 m
MIESTNA KOMUNIKÁCIA I. A II.TRIEDY	15 m
NADZEMNÉ OZNAMOVACIE VEDENIE	2,0 m
PLYNOVOD V OBCI (menej ako 0,4 MPa)	1 m

D.1
101-10

STAVEBNÍK:
Banskobystrická regionálna správa ciest, a. s.
Majerská cesta č. 94
974 69 Banská Bystrica

Banskobystrická regionálna správa ciest

OBJEDNÁVATEĽ:
Banskobystrický samosprávny kraj
Banská bystrica
Námestie SNP č. 23
974 01 Banská Bystrica

BANSKOBYSTRICKÝ SAMOSPRÁVNY KRAJ

ISPO spol. s r. o.
inžinierske stavby
Slovenská 86, 080 01 Prešov
tel.: 051/74 636 95, 74 636 99

ZODP.PROJEKTANT: ING.Š.KRIŠTOF	HL. PROJEKTANT: ING.M.DUBRAVSKÝ
VYPRACOVAL: ING.J.ADAMEČKO	KONTROLOVAL: ING.J.ANTOL

OBJEDNÁVATEĽ:	**Banskobystrický samosprávny kraj**		
OKRES: LUČENEC	KRAJ: BANSKOBYSTRICKÝ		
KAT.ÚZEMIE: VEĽKÁ NAD IPĽOM		DÁTUM:	12/2018
STAVBA:	**Rekonštrukcia cesty a mostov II/585 Pôtor - Dolná Strehová - Lučenec a II/591 cestný násyp pred obcou Horný Tisovník, km 39,862 rekonštrukcia cesty a mostov**	STUPEŇ:	DSP, DRS
		Č.ZÁKAZKY:	2921/2018
		MIERKA:	1:500
OBJEKT:	**101-10 Nástupištia AZ v k.ú. Veľká nad Ipľom**	Č. PRÍLOHY:	Č. SÚPRAVY:
PRÍLOHA :	**Situácia č.2**	**2.2**	