




## M 1:50

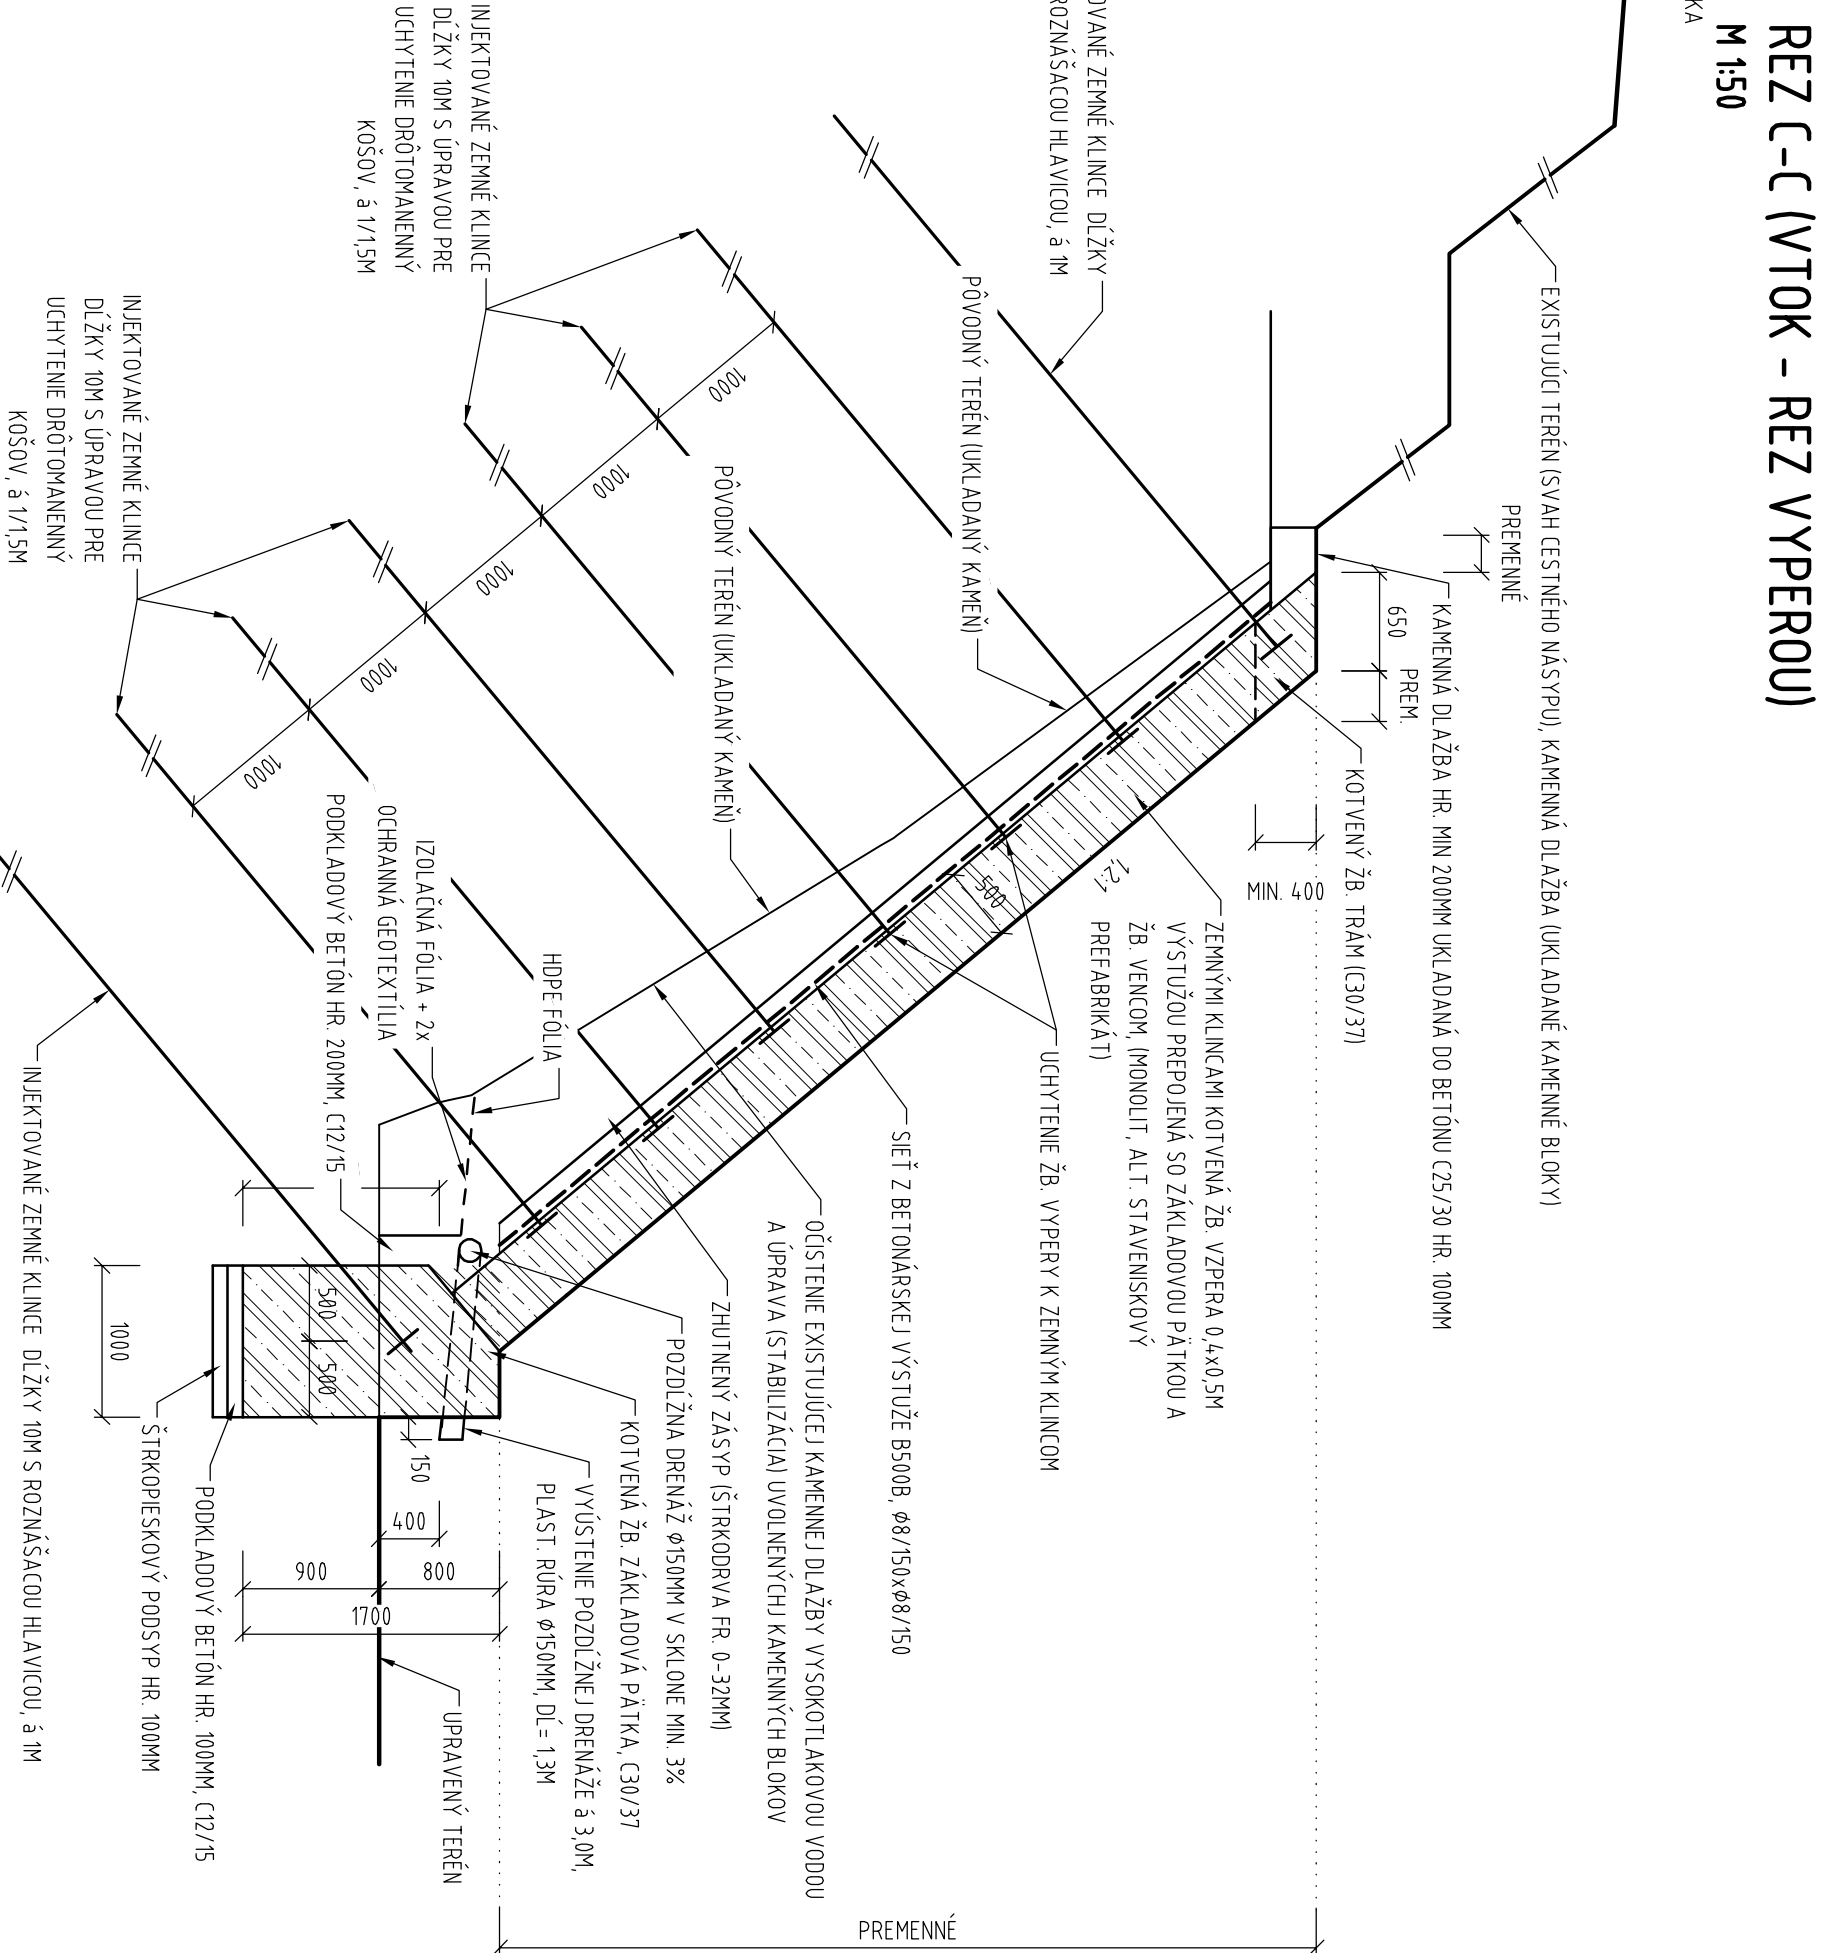



## M 1:50

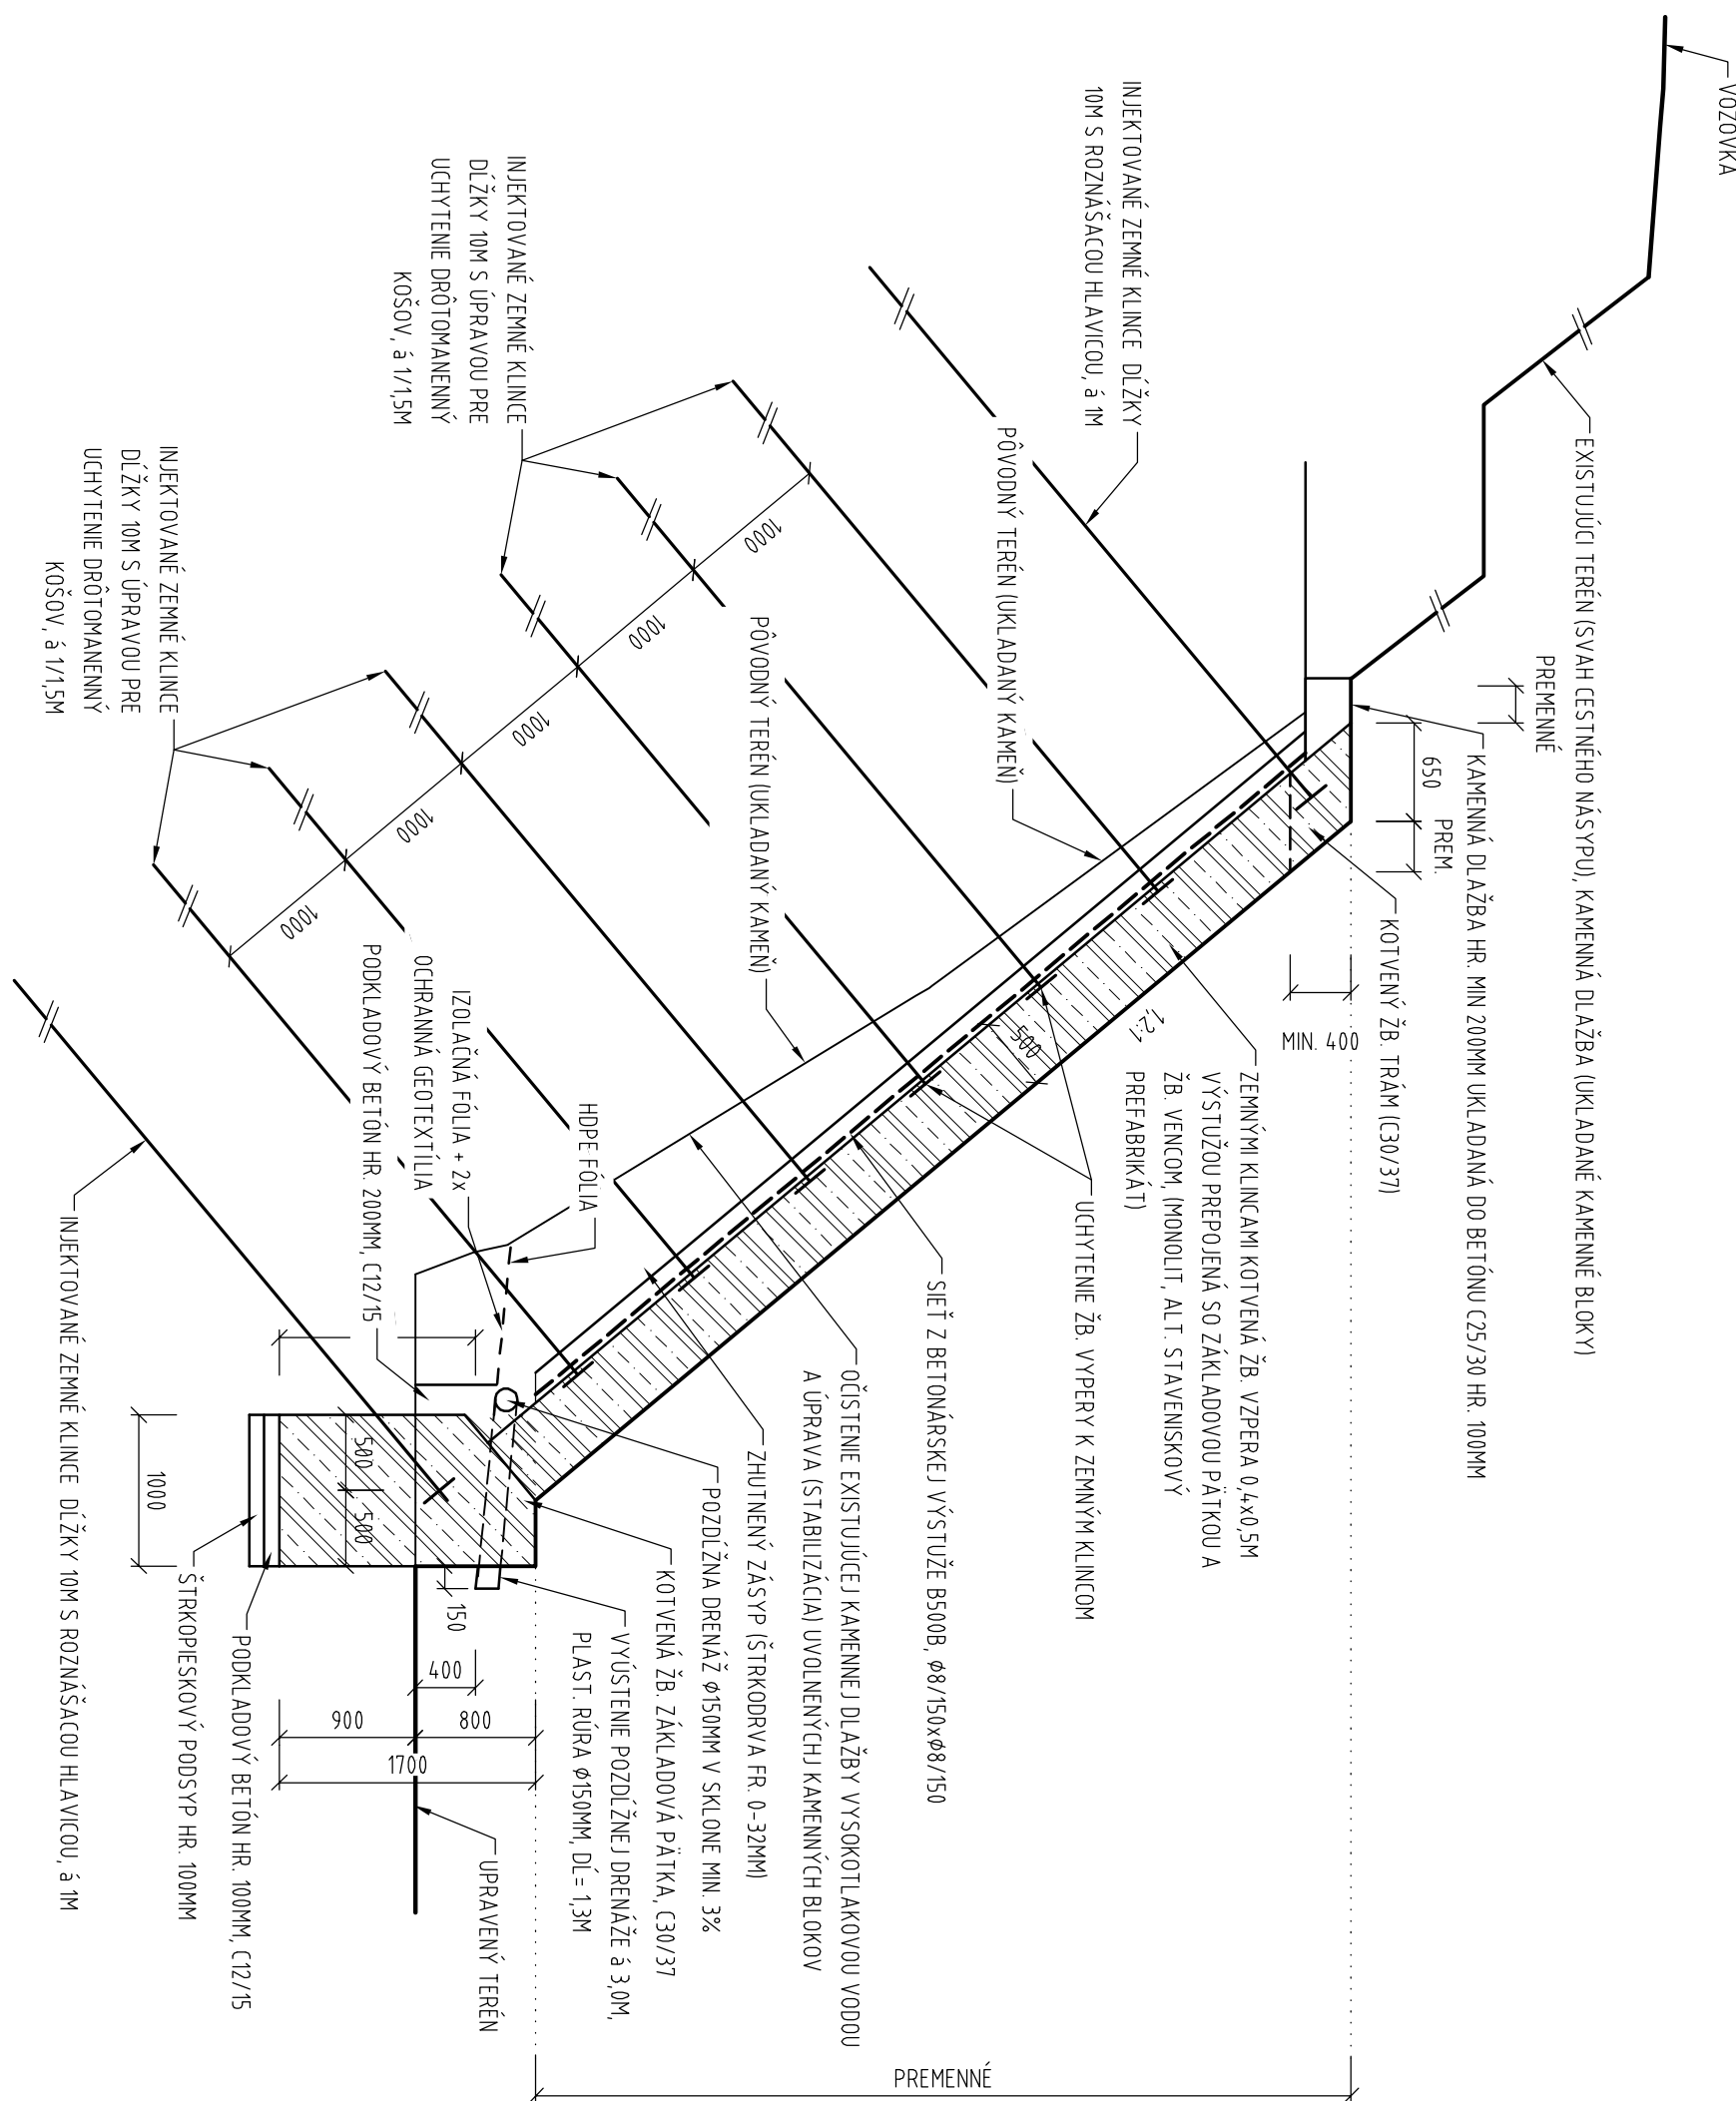


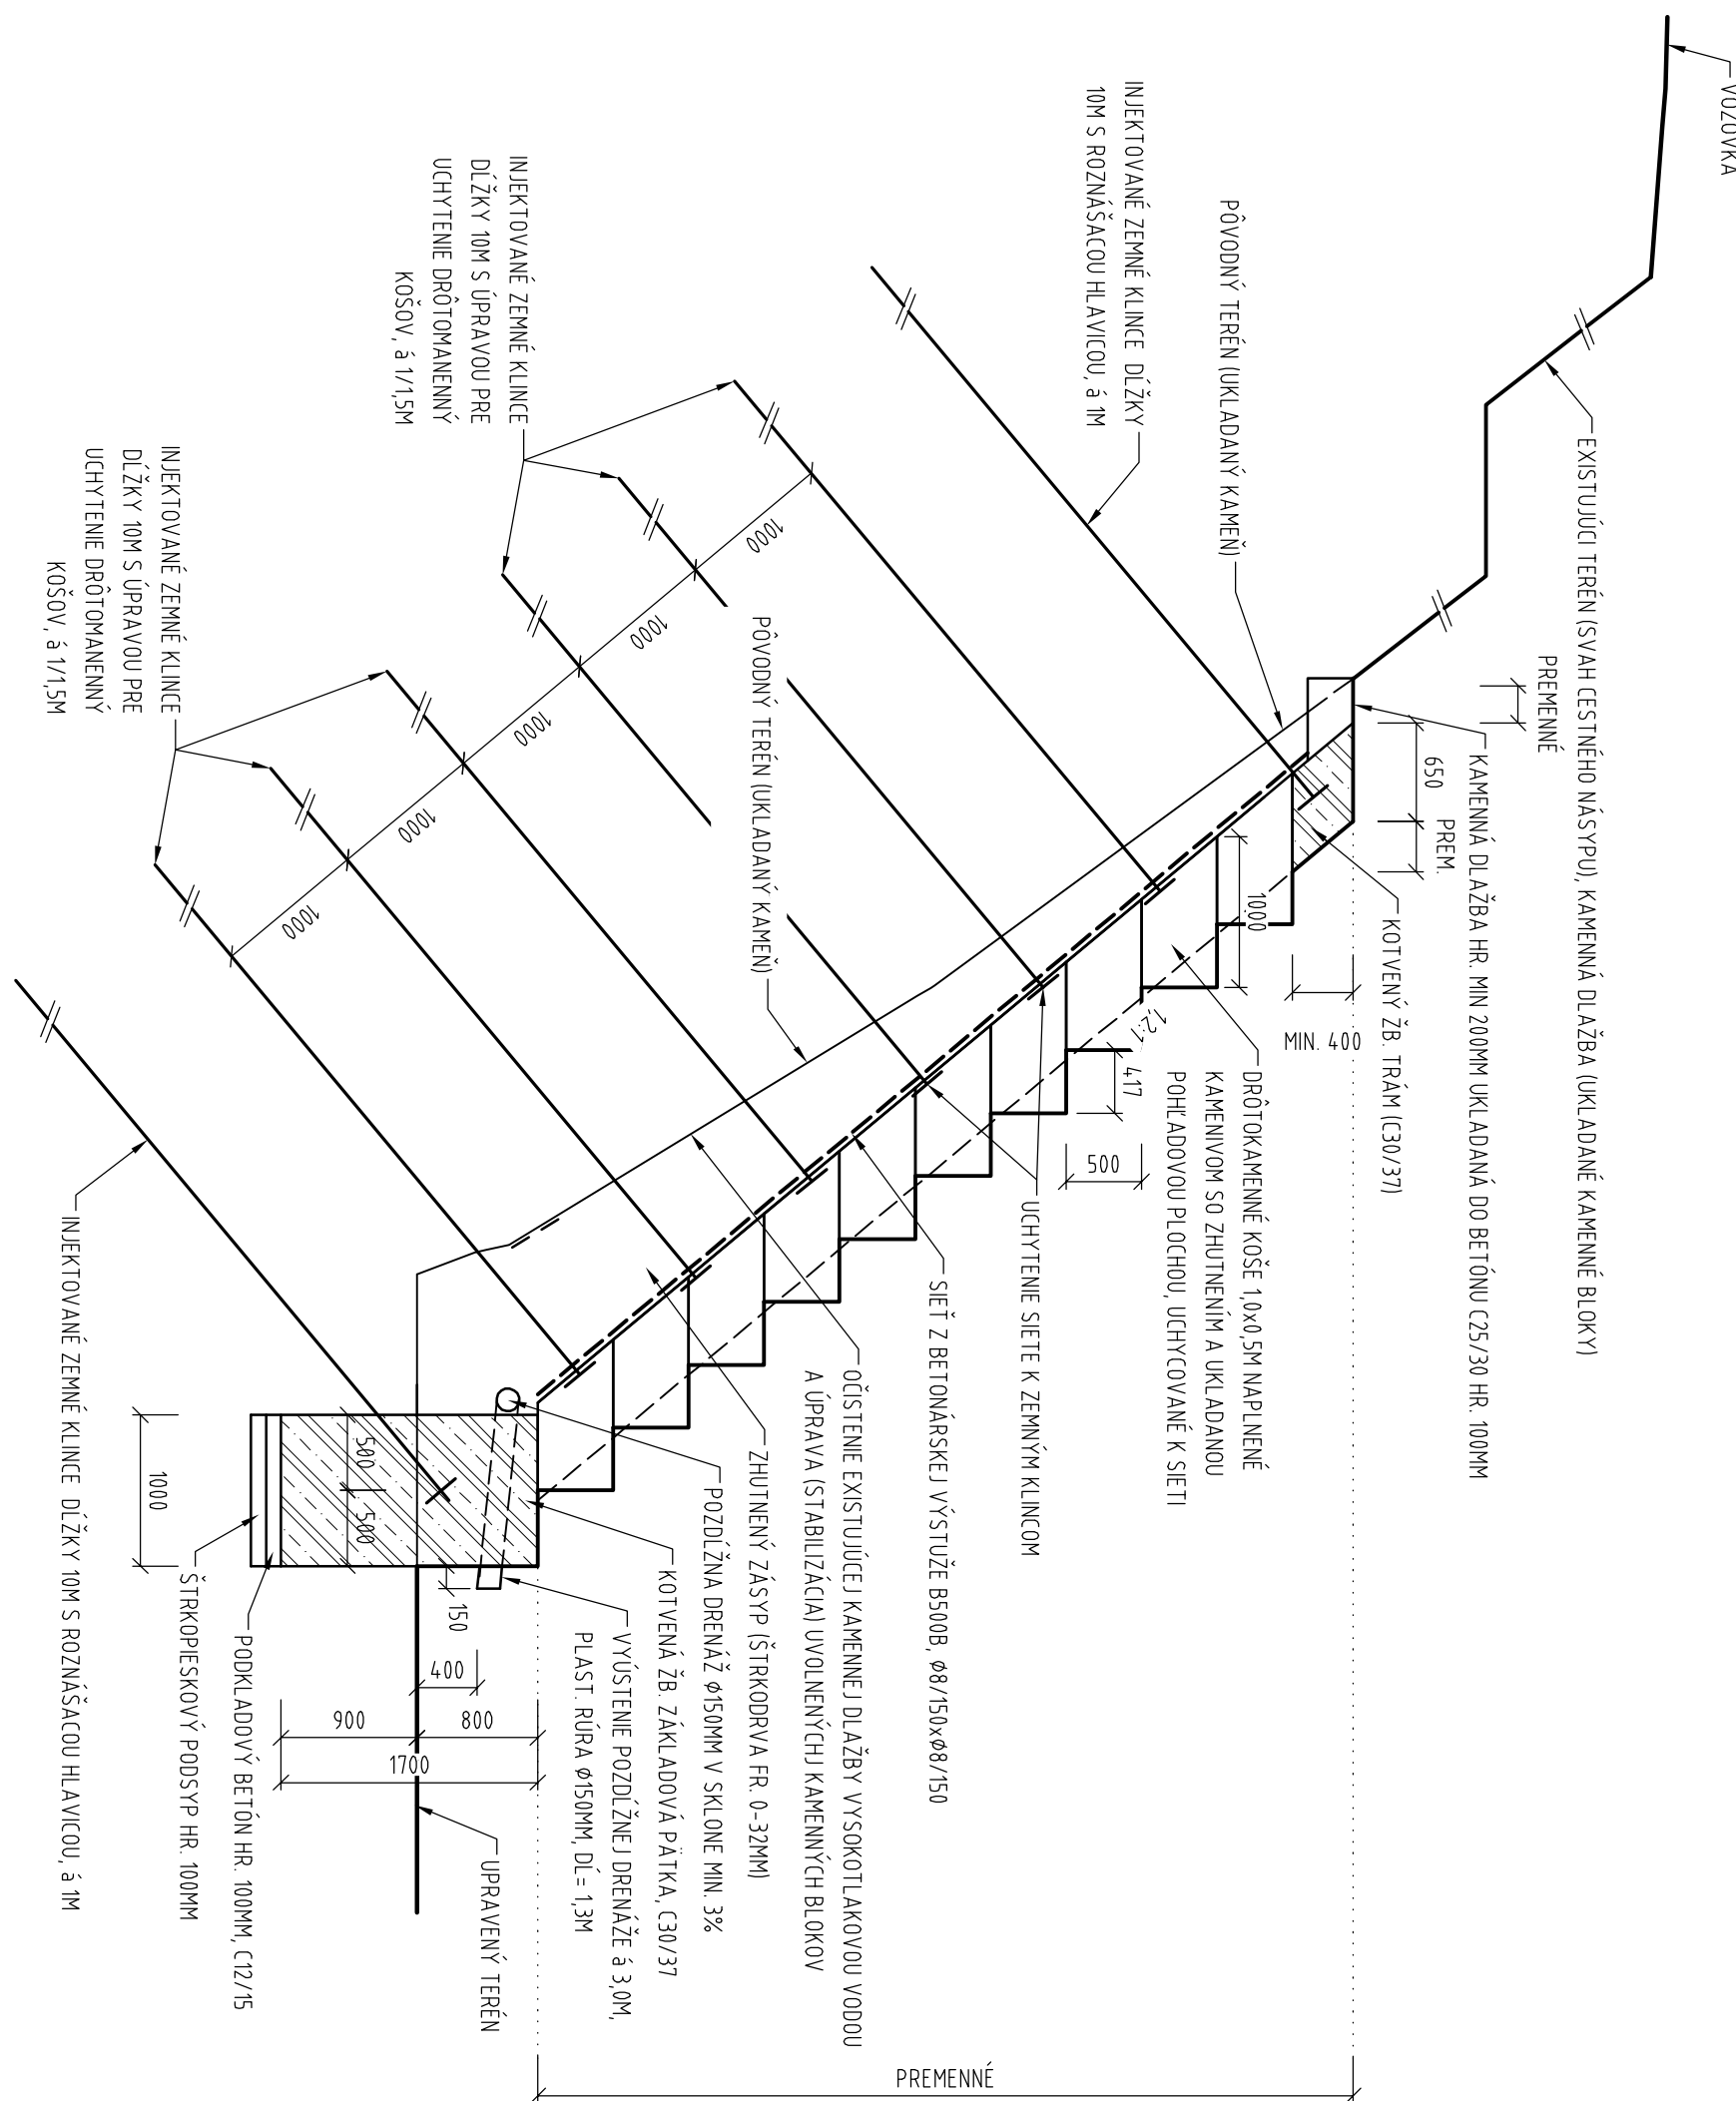
## M 1:50

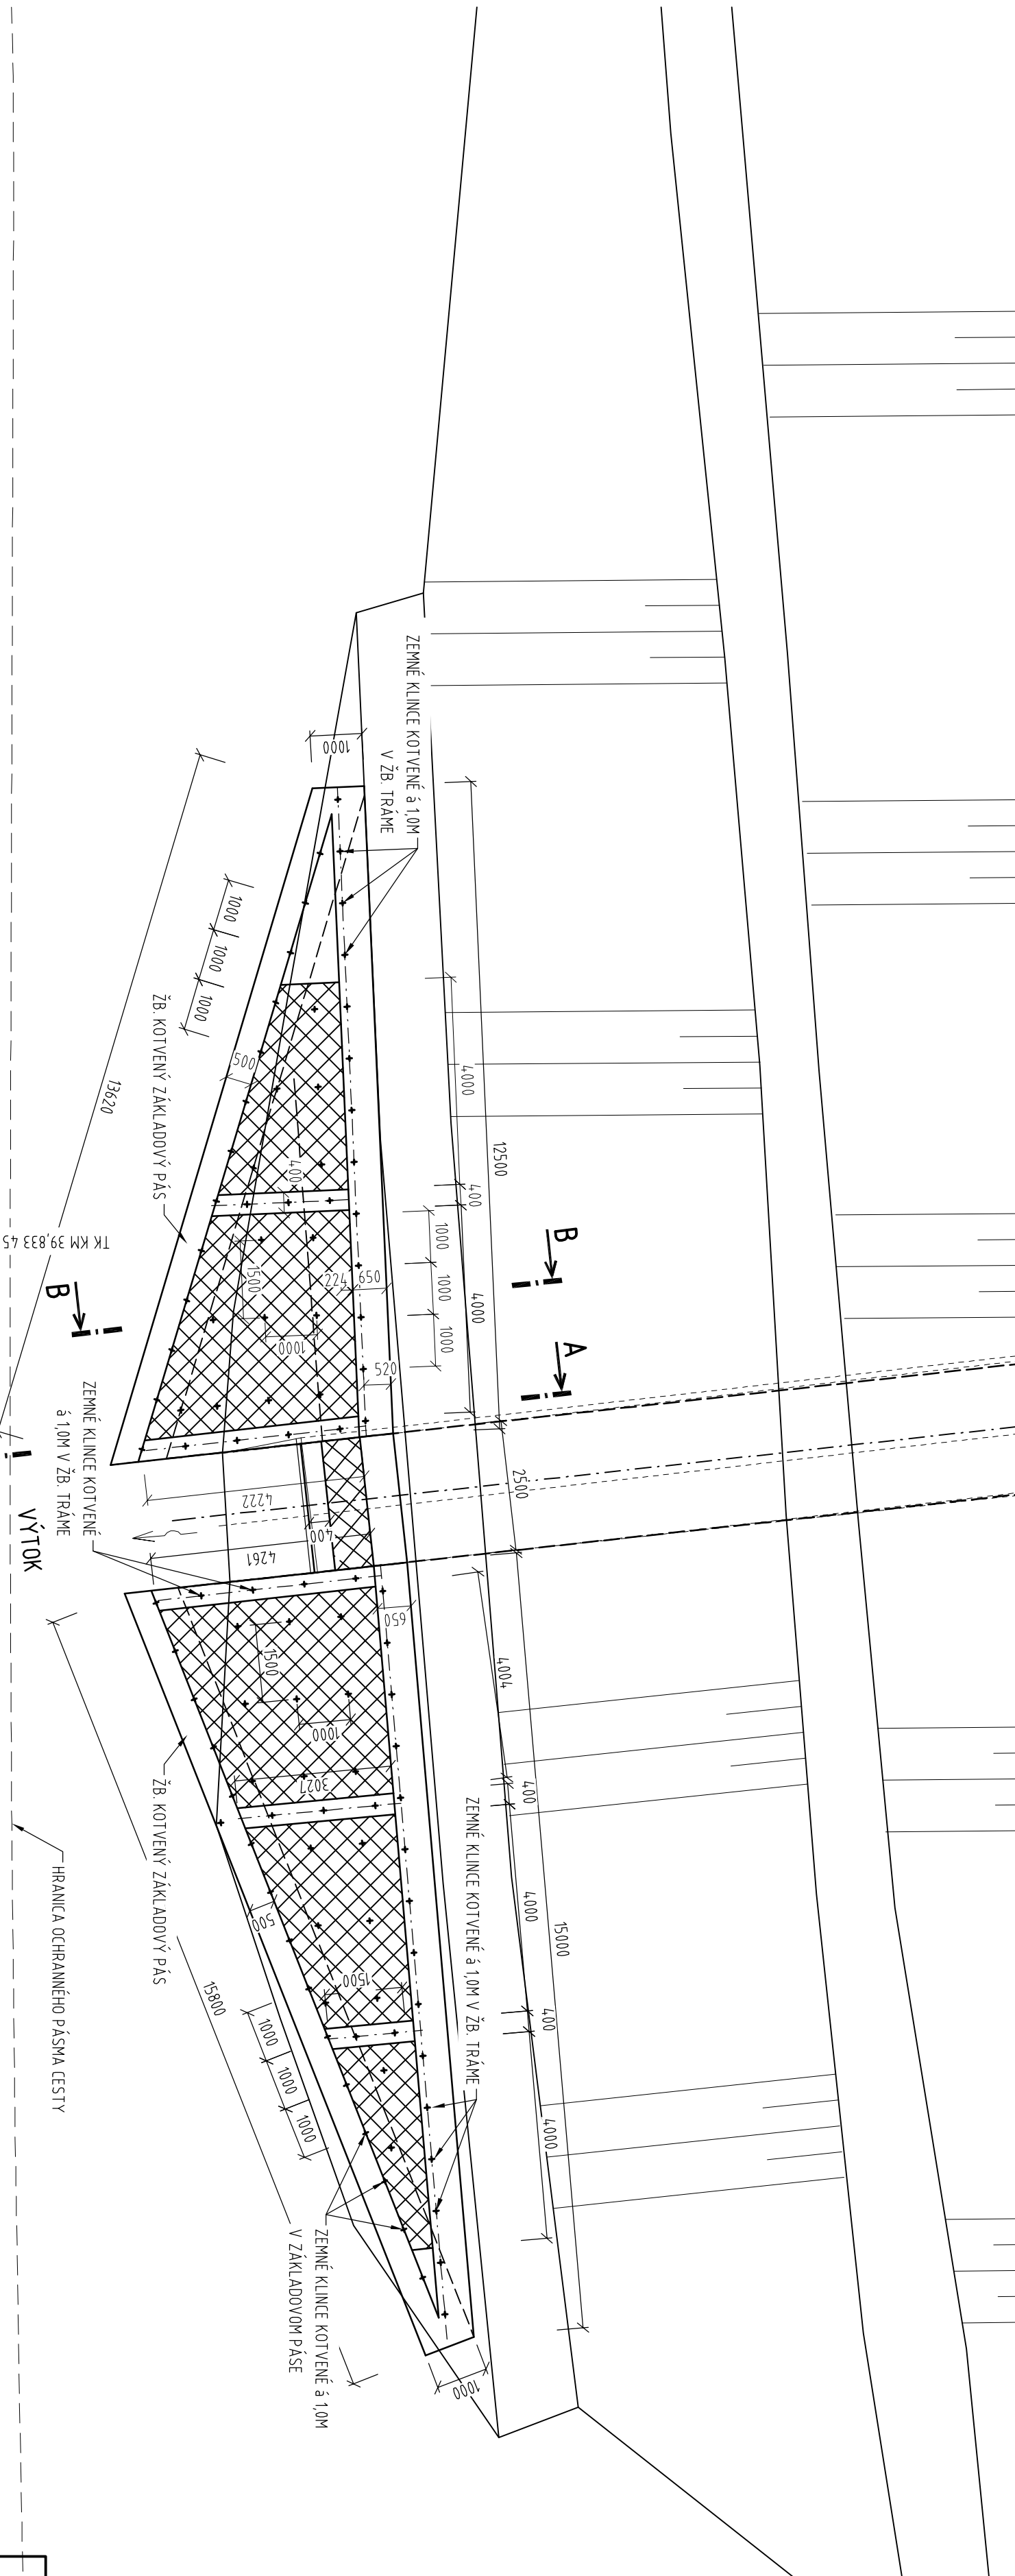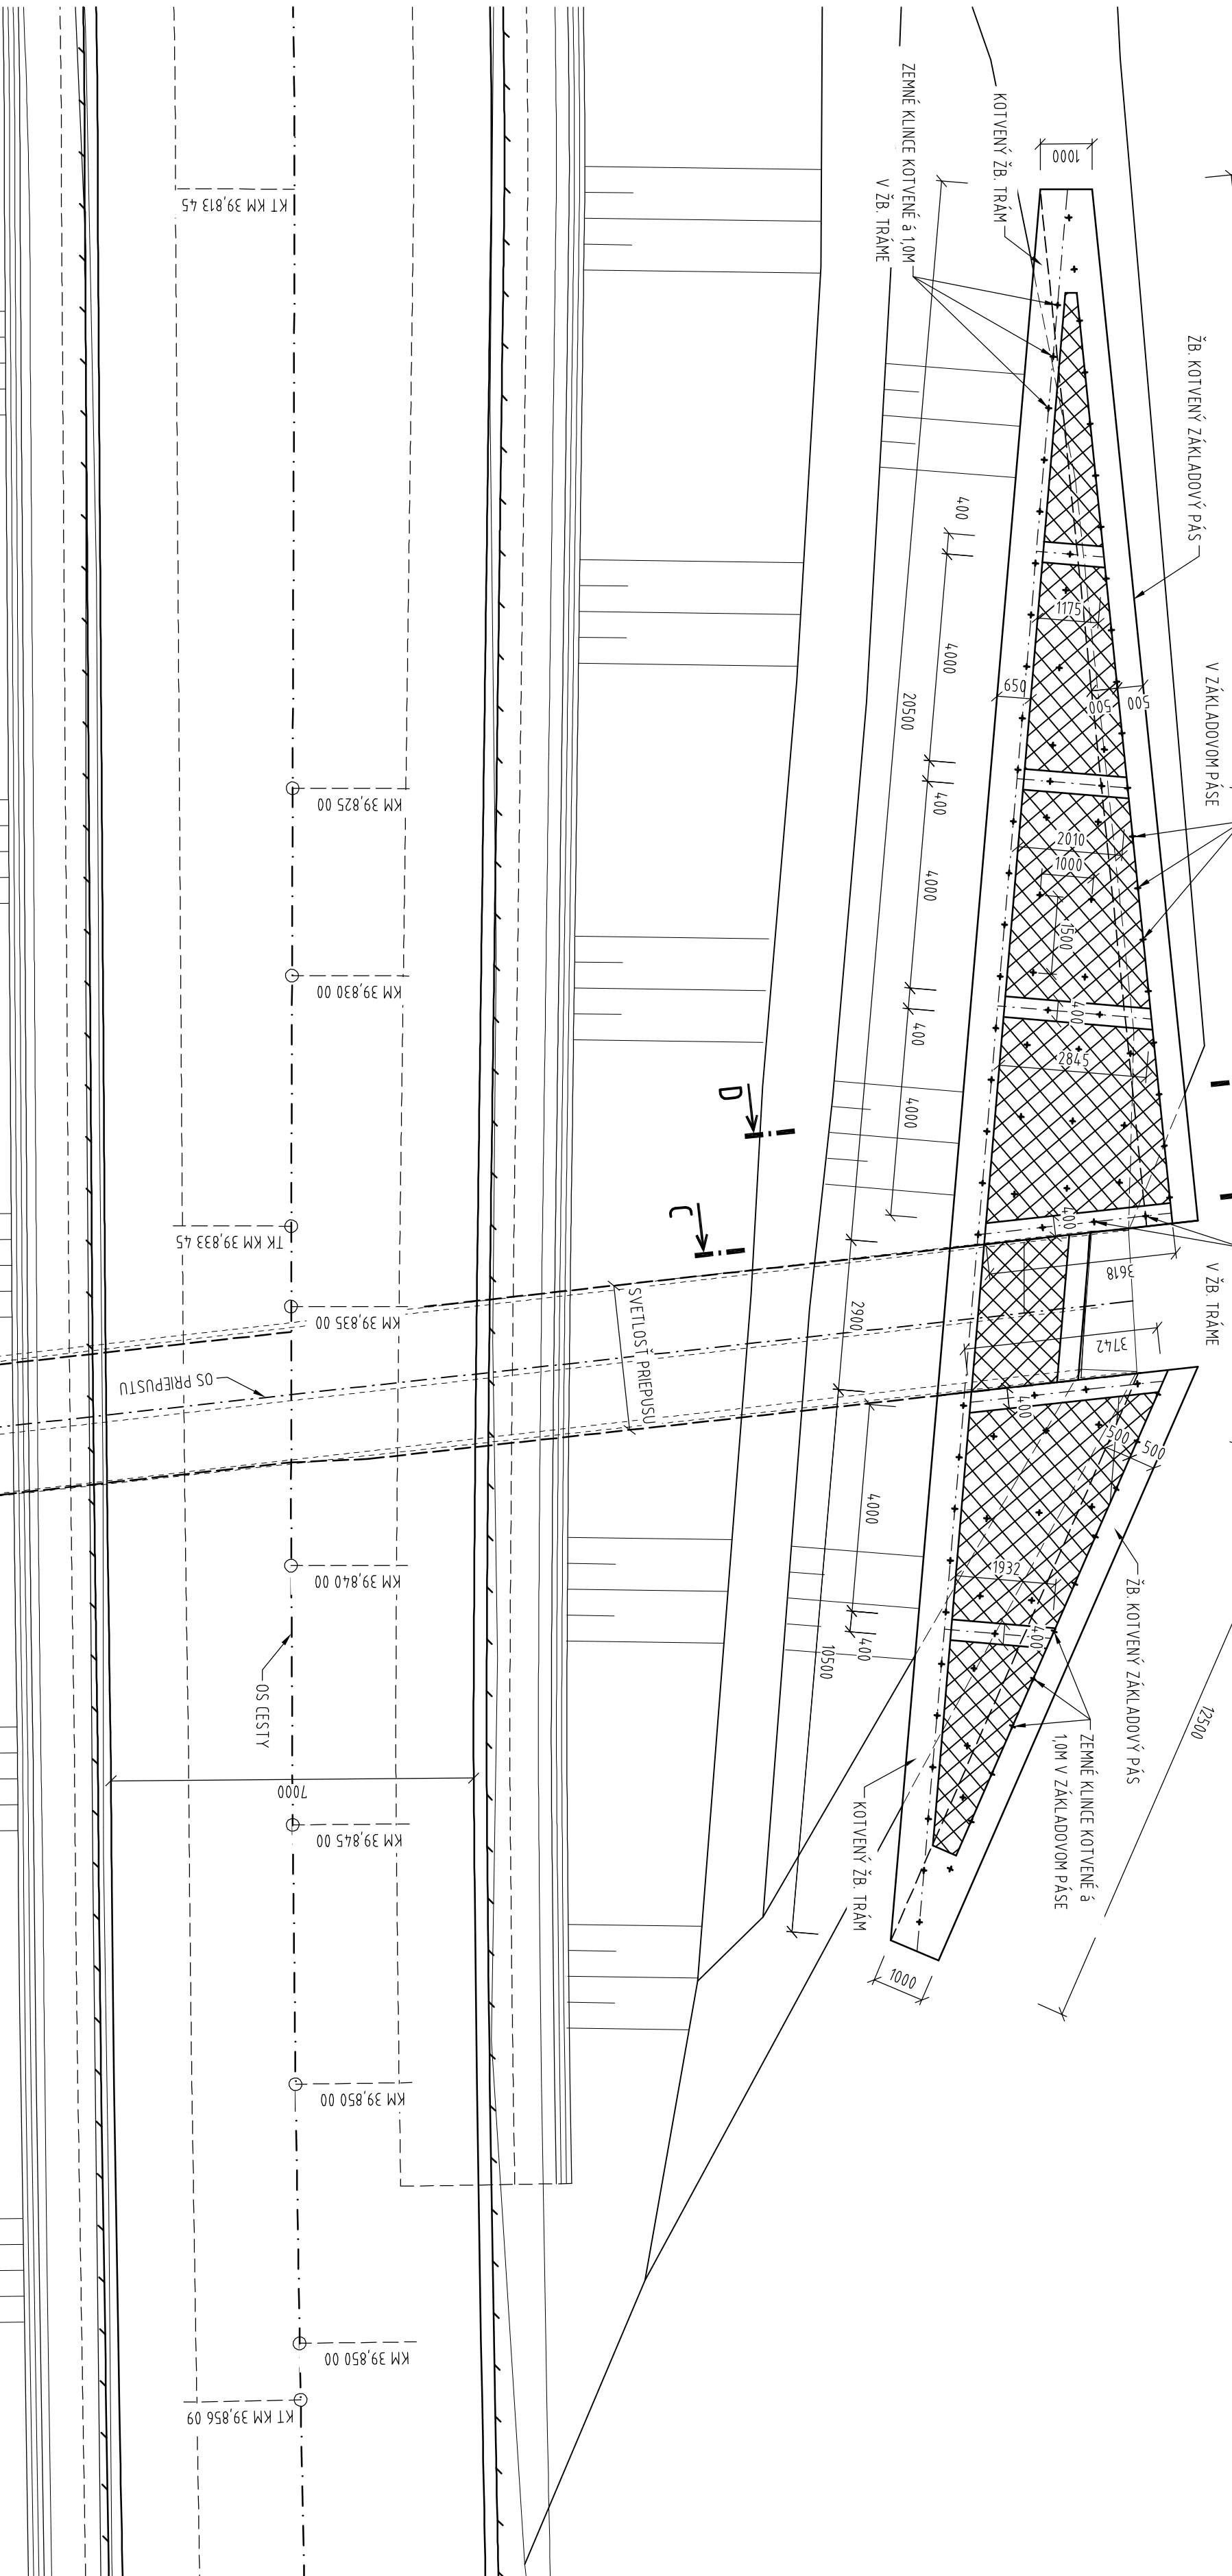




