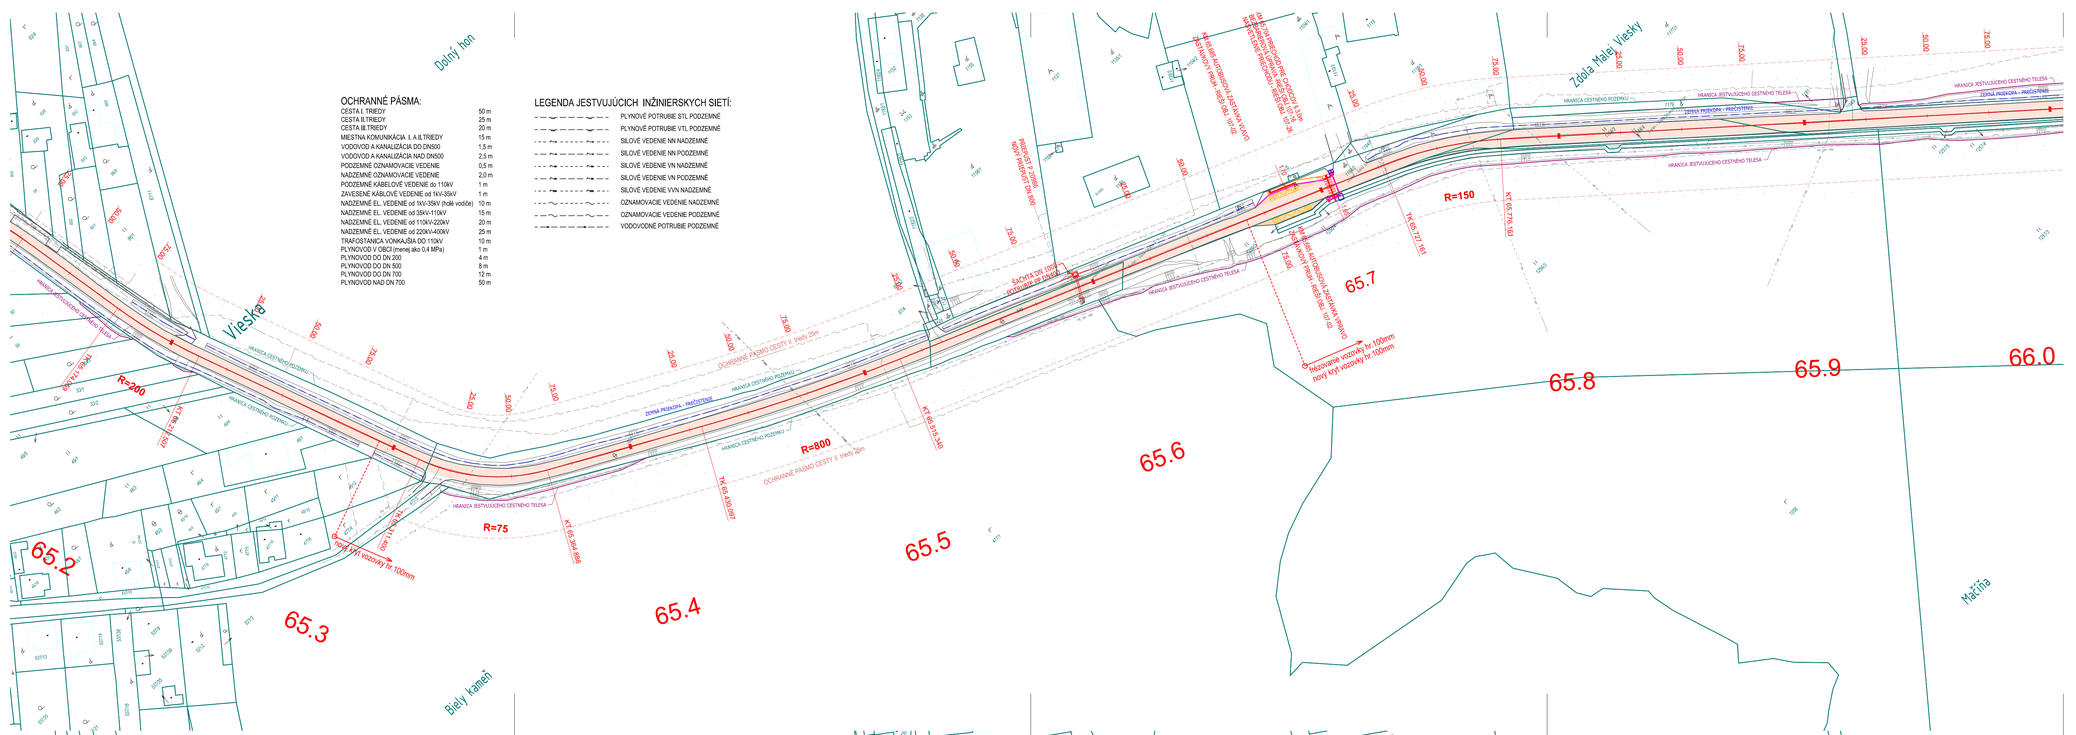
OCHRANNÉ PÁSMA:
CESTA I. TRIEDY 50 m
CESTA II.TRIEDY 25 m
CESTA III.TRIEDY 20 m
MIESTNA KOMUNIKÁCIA I. A II.TRIEDY 15 m
VODOVOD A KANALIZÁCIA DO DN500 1,5 m
VODOVOD A KANALIZÁCIA NAD DN500 2,5 m
PODZEMNÉ OZNAMOVACIE VEDENIE 0,5 m
NADZEMNÉ OZNAMOVACIE VEDENIE 2,0 m
PODZEMNÉ KÁBELOVÉ VEDENIE do 110kV 1 m
ZAVESENÉ KÁBLOVÉ VEDENIE od 1kV-35kV 1 m
NADZEMNÉ EL. VEDENIE od 1kV-35kV (holé vodiče) 10 m
NADZEMNÉ EL. VEDENIE od 35kV-110kV 15 m
NADZEMNÉ EL. VEDENIE od 110kV-220kV 20 m
NADZEMNÉ EL. VEDENIE od 220kV-400kV 25 m
TRAFOSTANICA VONKAJŠIA DO 110kV 10 m
PLYNOVOD V OBCI (menej ako 0,4 MPa) 1 m
PLYNOVOD DO DN 200 4 m
PLYNOVOD DO DN 500 8 m
PLYNOVOD DO DN 700 12 m
PLYNOVOD NAD DN 700 50 m
LEGENDA JESTVUJÚCICH INŽINIERSKYCH SIETÍ:
PLYNOVÉ POTRUBIE STL PODZEMNÉ
PLYNOVÉ POTRUBIE VTL PODZEMNÉ
SILOVÉ VEDENIE NN NADZEMNÉ
SILOVÉ VEDENIE NN PODZEMNÉ
SILOVÉ VEDENIE VN NADZEMNÉ
SILOVÉ VEDENIE VN PODZEMNÉ
SILOVÉ VEDENIE VVN NADZEMNÉ
OZNAMOVACIE VEDENIE NADZEMNÉ
OZNAMOVACIE VEDENIE PODZEMNÉ
VODOVODNÉ POTRUBIE PODZEMNÉ
Dolný hon
Vieska
Biely kameň
Zdoľa Malej Vieski
R=200
R=75
R=800
R=150
65.2
65.3
65.4
65.5
65.6
65.7
65.8
65.9
66.0
HRANICA JESTVUJÚCEHO CESTNÉHO TELESA
OCHRANNÉ PÁSMO CESTY II. triedy 25m
HRANICA CESTNÉHO POZEMKU
PRIEKOPA, RIGOL - PRECESTENIE
OBRUBNÍK CESTNÝ
OBRUBNÍK ZÁHONOVÝ
ZVODIDLO
NOVÁ KONŠTRUKCIA VOZOVKY
NOVÝ KRYT VOZOVKY HR. 100mm
CHODNÍK, NÁSTUPIŠTE - DLÁŽDENÝ KRYT
Nástupište AZ v k.ú. Brusník
Nástupište AZ v k.ú. Dolná Strehová
Prechod pre chodcov
Nástupište AZ v k.ú. Horná Strehová
Nástupište AZ v k.ú. Vieska
