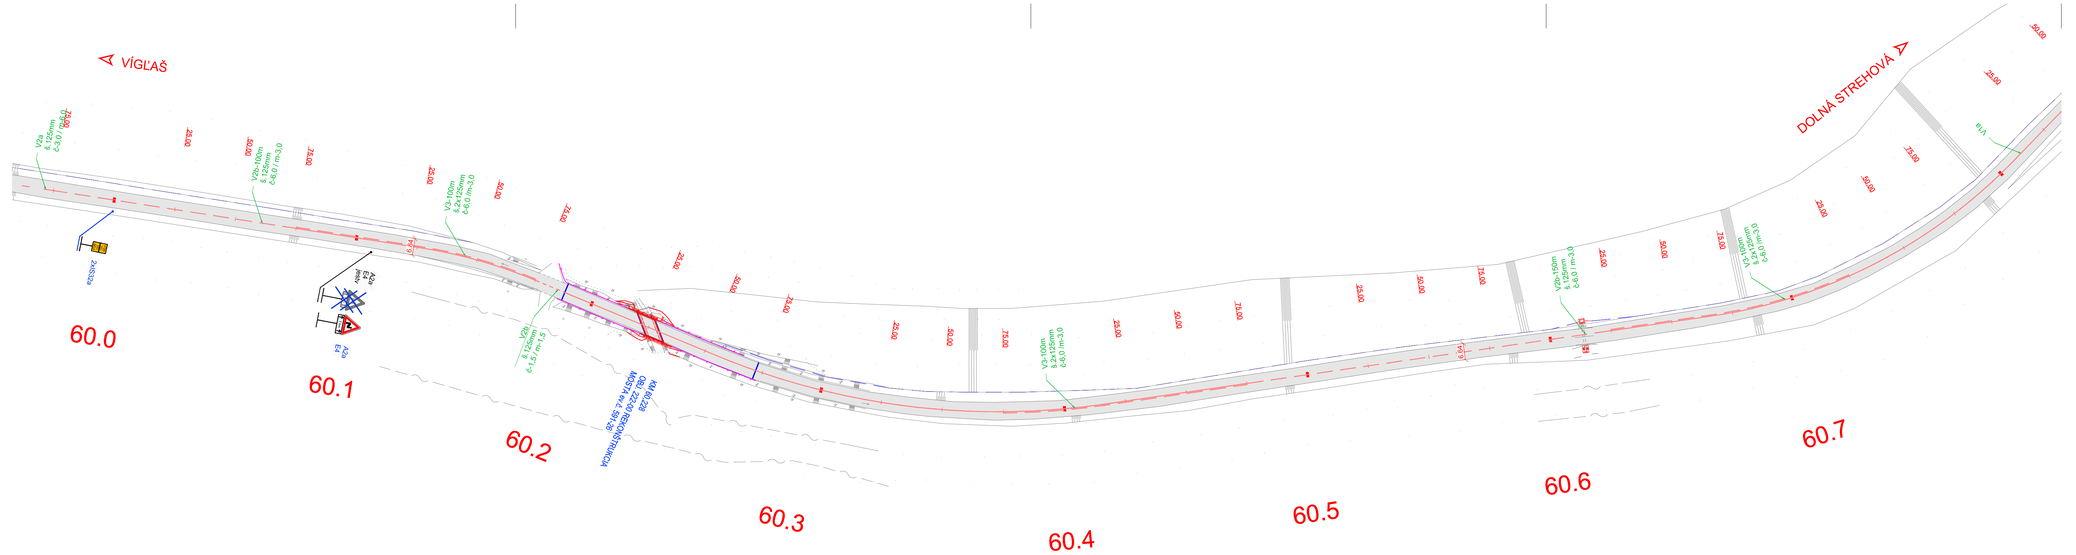
VÍGĽAŠ
DOLNÁ STREHOVÁ
60.0
60.1
60.2
60.3
60.4
60.5
60.6
60.7
Z4/22a
Z2
Z4
