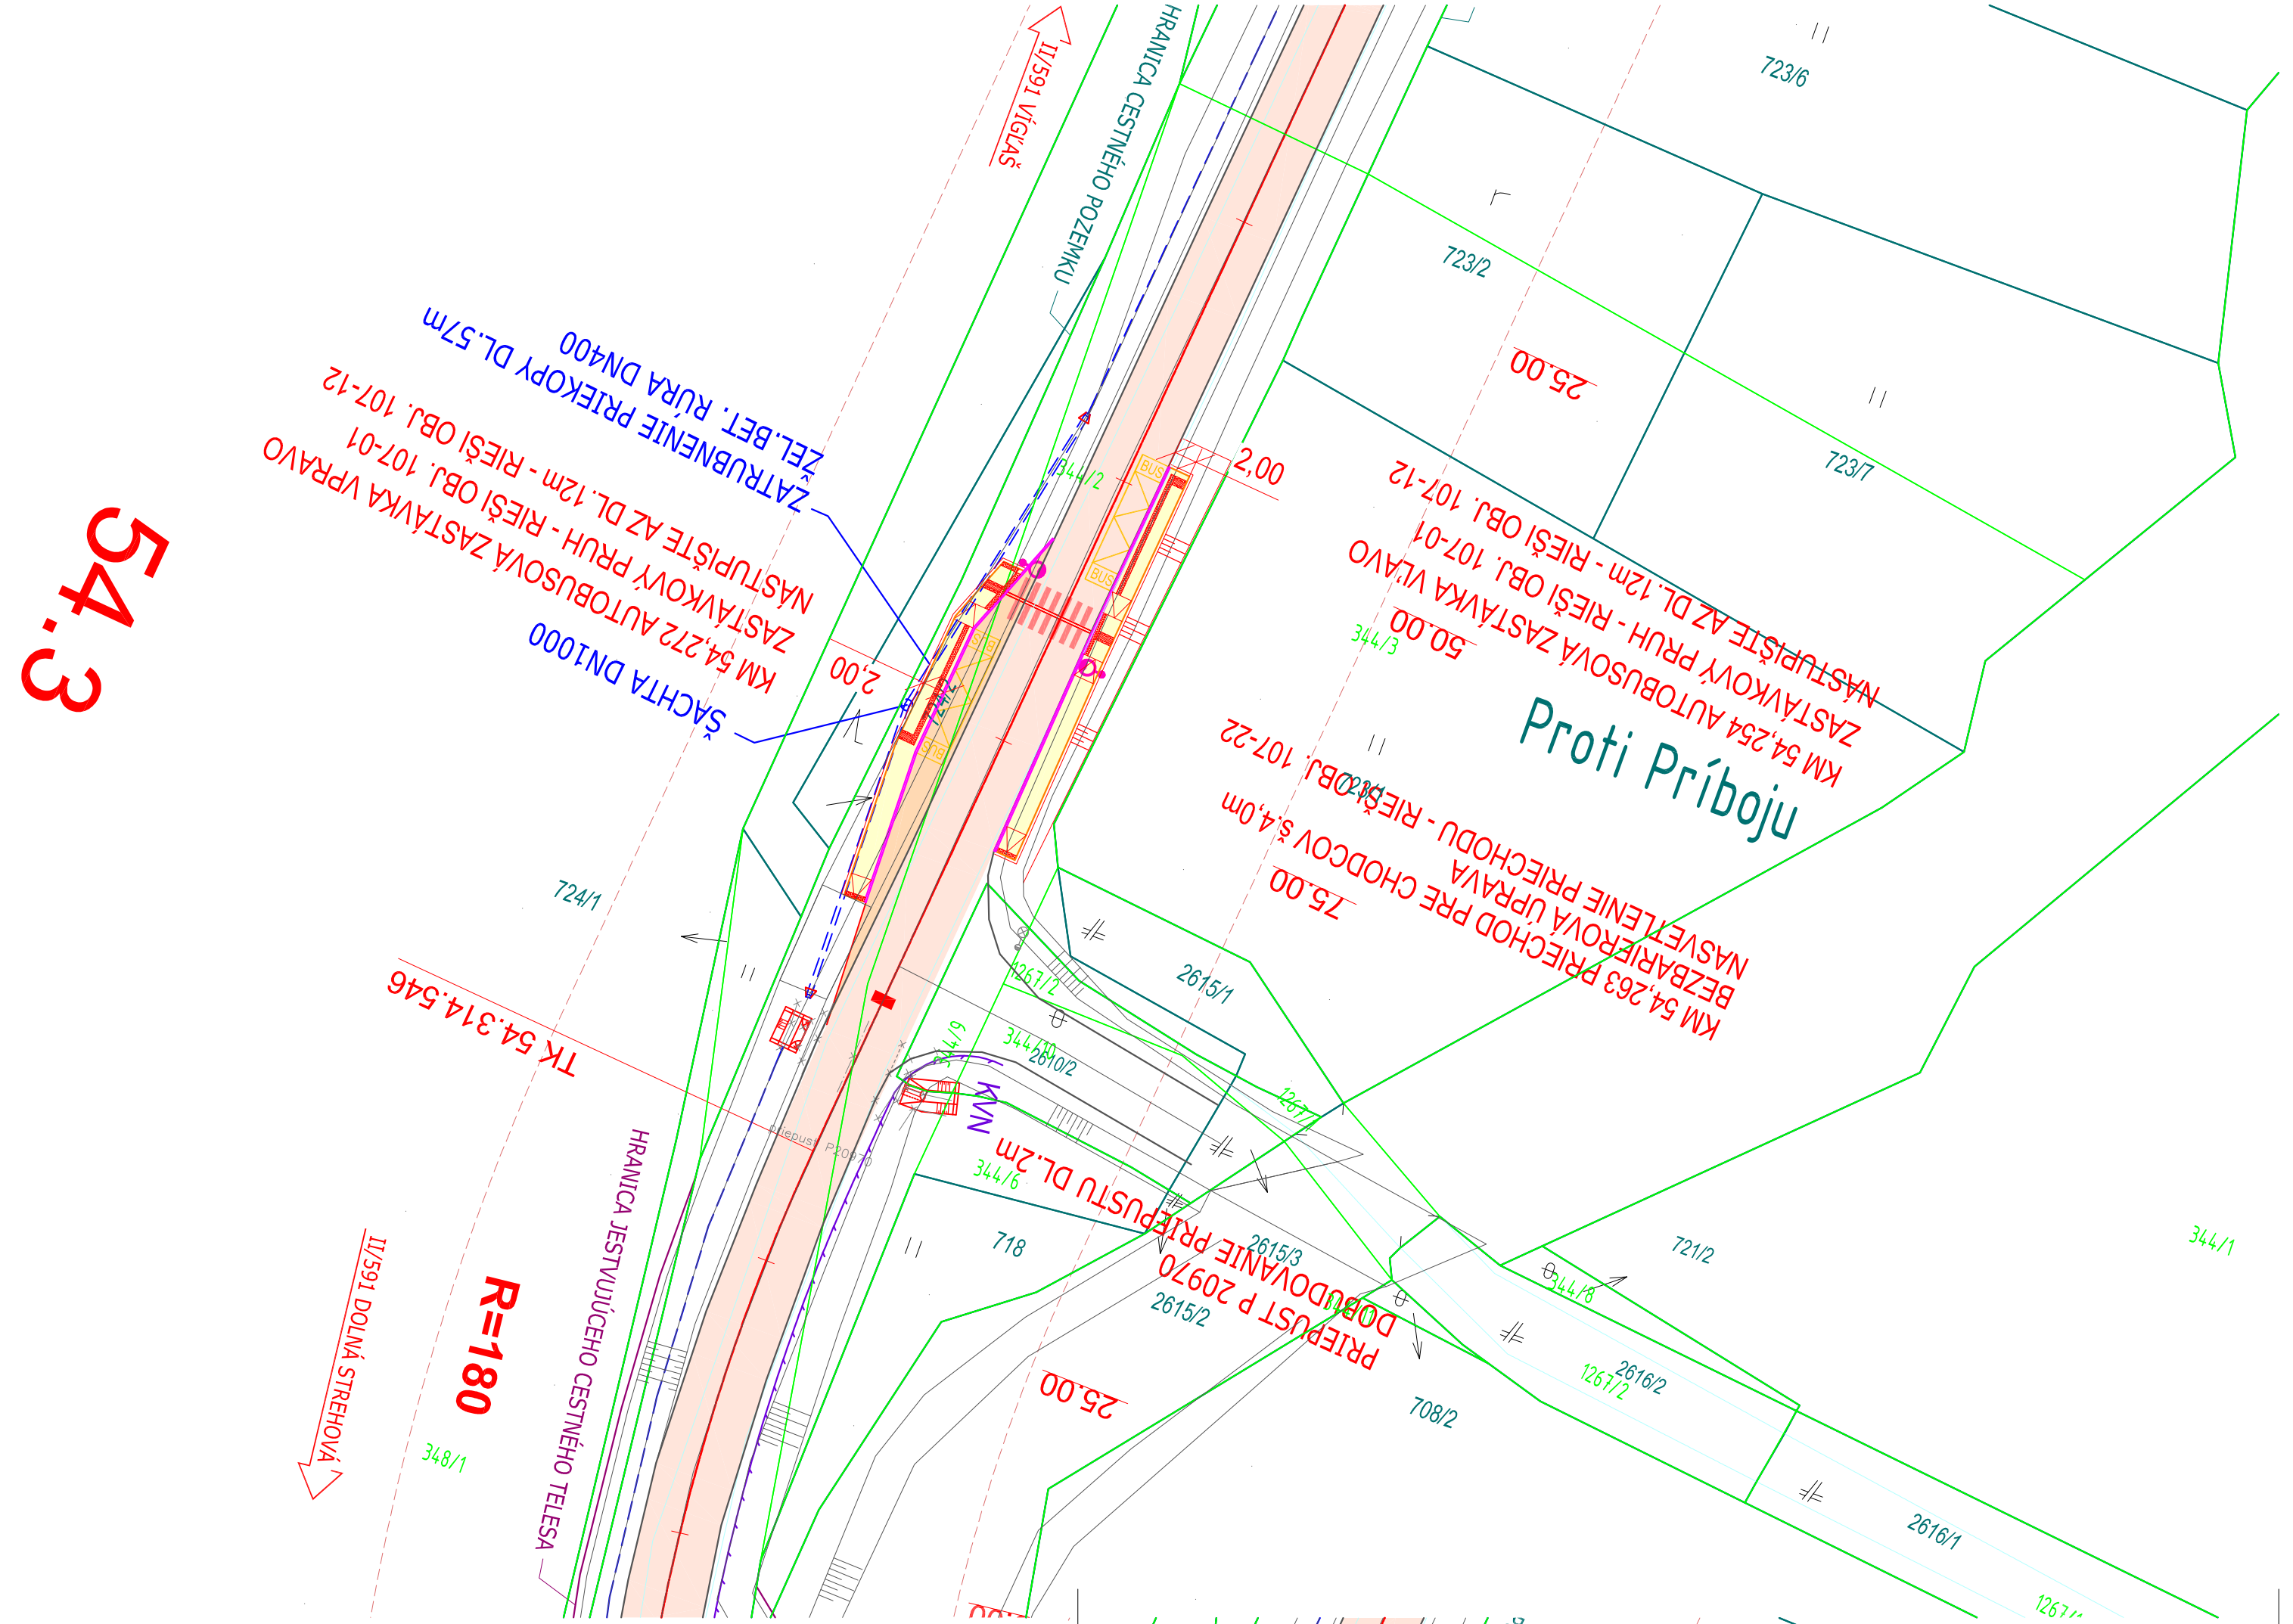

54.3

LEGENDA:

- NOVÁ KONŠTRUKCIA VOZOVKY
- NOVÝ KRYT VOZOVKY HR. 100mm
- CHODNÍK, NÁSTUPIŠTE - DLÁŽDENÝ KRYT
- ZVODIDLO
- OBRUBNÍK CESTNÝ
- OBRUBNÍK ZÁHONOVÝ
- PRIEKOPA, RIGOL - PREČISTENIE
- HRANICA PARCELY KN-C

D.2
107-12

STAVEBNÍK: **Banskobystrická regionálna správa ciest, a. s.** Majerská cesta č. 94 974 69 Banská Bystrica	Banskobystrická regionálna správa ciest
OBJEDNÁVATEĽ: **Banskobystrický samosprávny kraj Banská bystrica** Námestie SNP č. 23 974 01 Banská Bystrica	BANSKOBYSTRICKÝ SAMOSPRÁVNY KRAJ

ISPO spol. s r.o. inžinierske stavby Slovenská 86, 080 01 Prešov tel.: 051/74 636 95, 74 636 99		ZODP.PROJEKTANT: ING.M.DÚBRAVSKÝ	HL. PROJEKTANT: ING.M.DÚBRAVSKÝ
		VYPRACOVAL: ING.R.Hrubý	KONTROLOVAL: ING.J.ANTOL
OBJEDNÁVATEĽ: **Banskobystrický samosprávny kraj**			
OKRES: VEĽKÝ KRTÍŠ	KRAJ:BANSKOBYSTRICKÝ		
KAT.ÚZEMIE: SENNÉ		DÁTUM:	12/2018
STAVBA: **Rekonštrukcia cesty a mostov II/585 Pôtor - Dolná Strehová - Lučenec a II/591 cestný násyp pred obcou Horný Tisovník, km 39,862 rekonštrukcia cesty a mostov**		STUPEŇ:	DSP, DRS
		Č.ZÁKAZKY:	2921/2018
		MIERKA:	1:500
OBJEKT: **107-12 Nástupištia AZ v k.ú. Senné - Príboj rázcestie**		Č. PRÍLOHY: 2	Č. SÚPRAVY:
PRÍLOHA : **Situácia**			