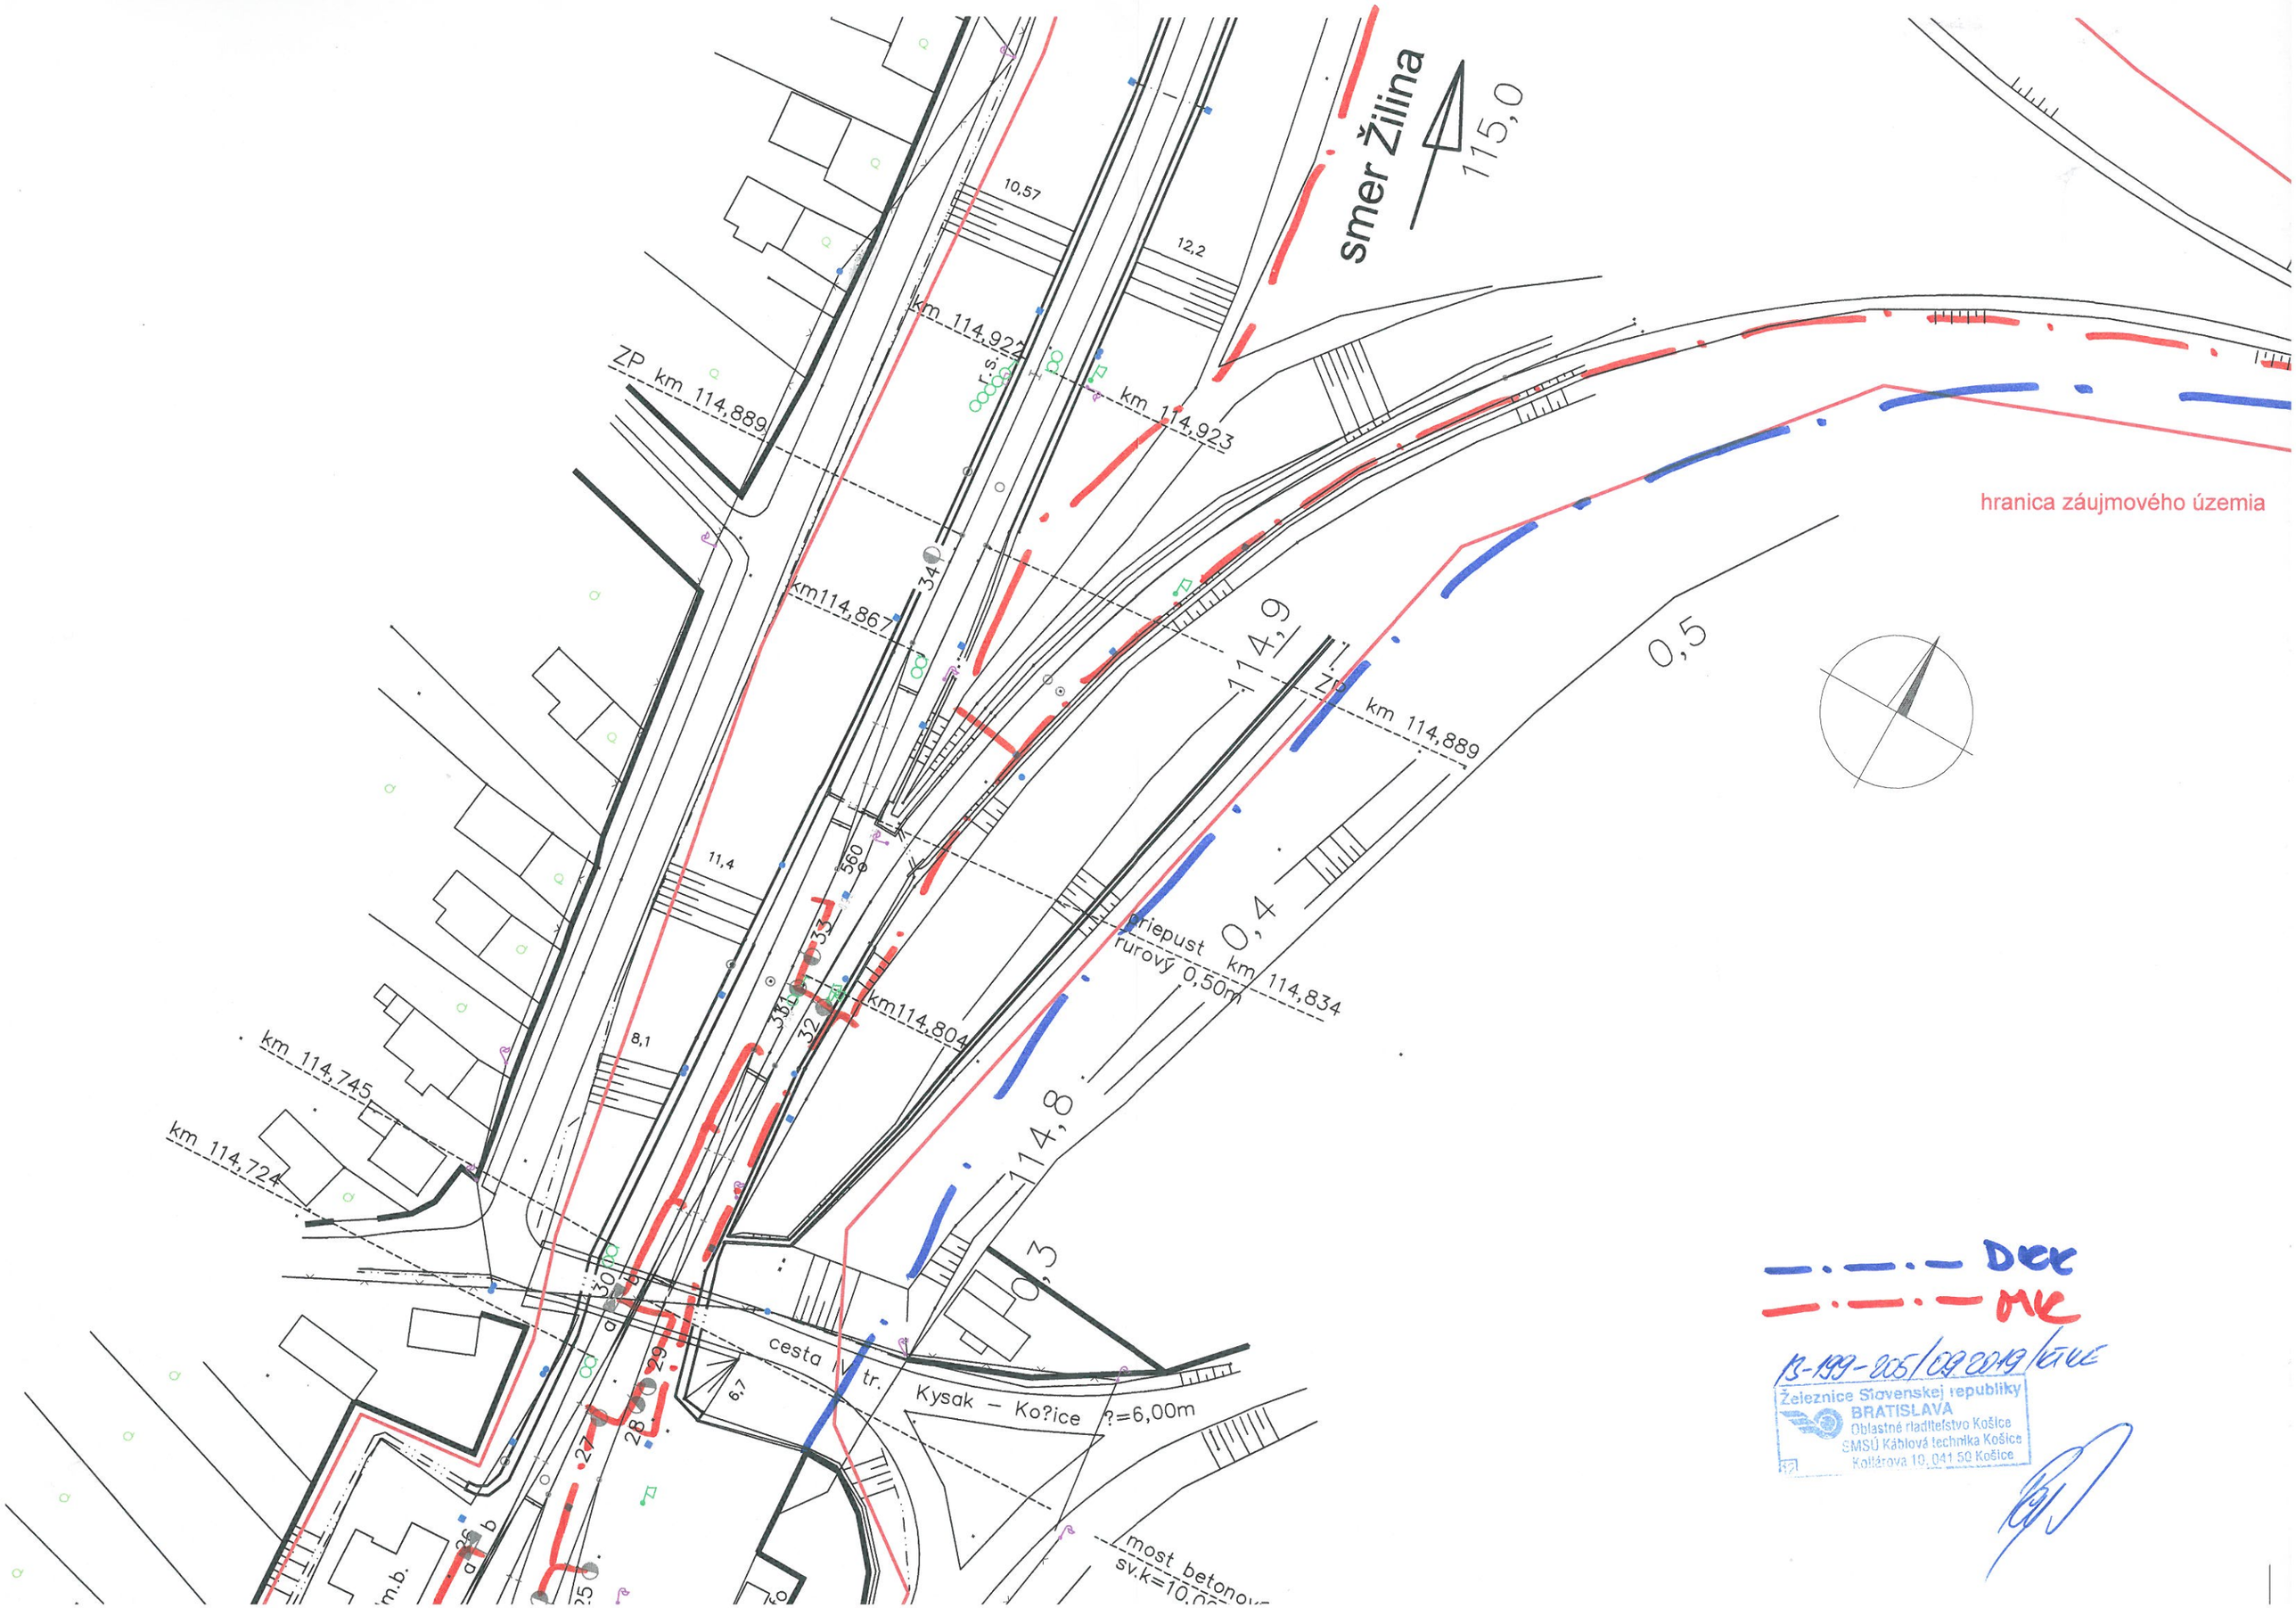
smer Žilina
115,0
hranica záujmového územia
ZP km 114,889
km 114,922
km 114,923
km114,867
km114,804
km 114,745
km 114,724
ZP km 114,889
priepust km 114,834
rurový 0,50m
cesta IV tr. Kysak – Ko?ice ?=6,00m
most betonov
sv.k=10,00
114,9
114,8
0,5
0,4
0,3
10,57
12,2
11,4
8,1
6,7
DKK
MK
13-199-205/09.2019/KTKE
Železnice Slovenskej republiky
BRATISLAVA
Oblastné riaditeľstvo Košice
SMSÚ Káblová technika Košice
Kollárova 10, 041 50 Košice