


SITUÁCIA
KM 40,900 000 - KM 42,100 000
M 1:1000

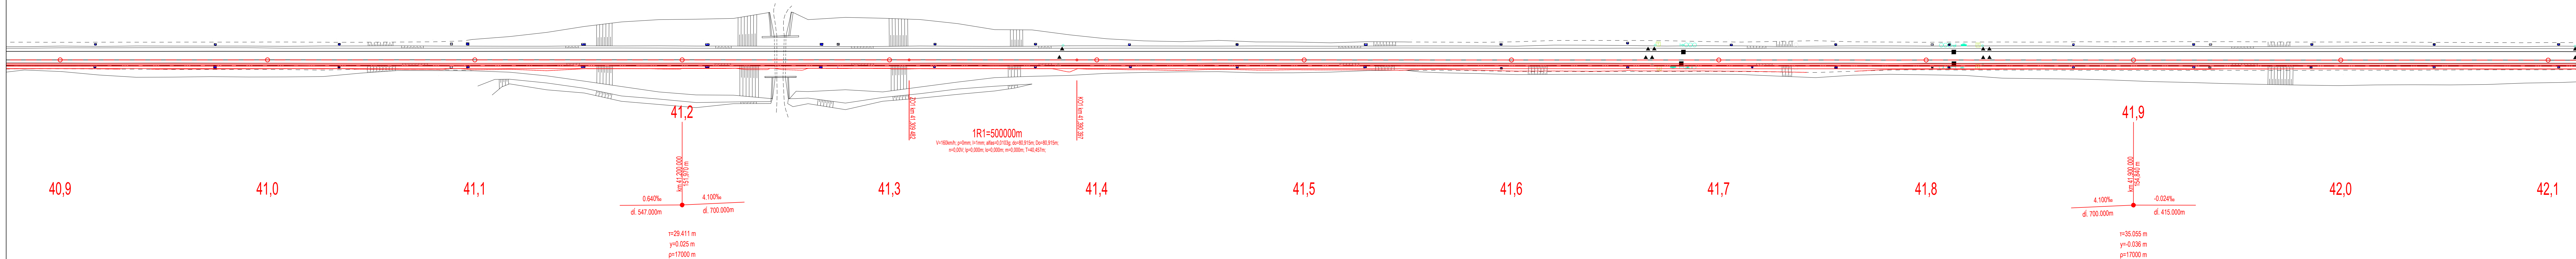



ZMENY DOKUMENTÁCIE:

| Zmena | | | |
|--------|--------|----------------|-------------|
| Index: | Dátum: | Meno - Podpis: | Text zmeny: |

Zhotoviteľ:

Siemens Mobility s.r.o.
Lamacská cesta 3/A
841 04 Bratislava, Slovakia

| | | | | | | |
|--------------------------------|------------------------|---|--|--|-----------|--------|
| Zodpovedný projektant stavby: | Ing. Ivan Kominček |  |  | REMING CONSULT, a.s., Lakeside 02 Tomášikova 64A, 831 03 Bratislava | | |
| Zodpovedný projektant objektu: | Ing. Tomáš Sikora | | | Štupet - údel: | DSPRS | |
| Navrhov - vypracoval: | Ing. Tomáš Sikora | | | Zákaznícke číslo: | 2306 | |
| Kontroloval: | Ing. Marek Dobrovodský | | | Archívne číslo: | | |
| Kraj: | Tmavský | Okres: | Tmava | Dátum: | 08/2025 | |
| Investor - stavebník: | | | Železnice Slovenskej republiky Klemensova 8, 813 61 Bratislava Slovenská republika | | Počet A4: | 7x44 |
| Stavba: | | | ŽSR, Zväčšenie prepustnosti trate Bratislava-Rača – Leopoldov | | Marka: | 1:1000 |
| Objekt (súbor): | | | SO 01 Káboľová chráničková trasa v úseku trate ŽST Tmava - ŽST Cífer | | Časť: | F |
| Názov prílohy: | | | Situácia žkm 40,900 - žkm 42,100 | | Príloha: | 2.3 |