


ČASŤ "B": PÔDORYS - M 1:100

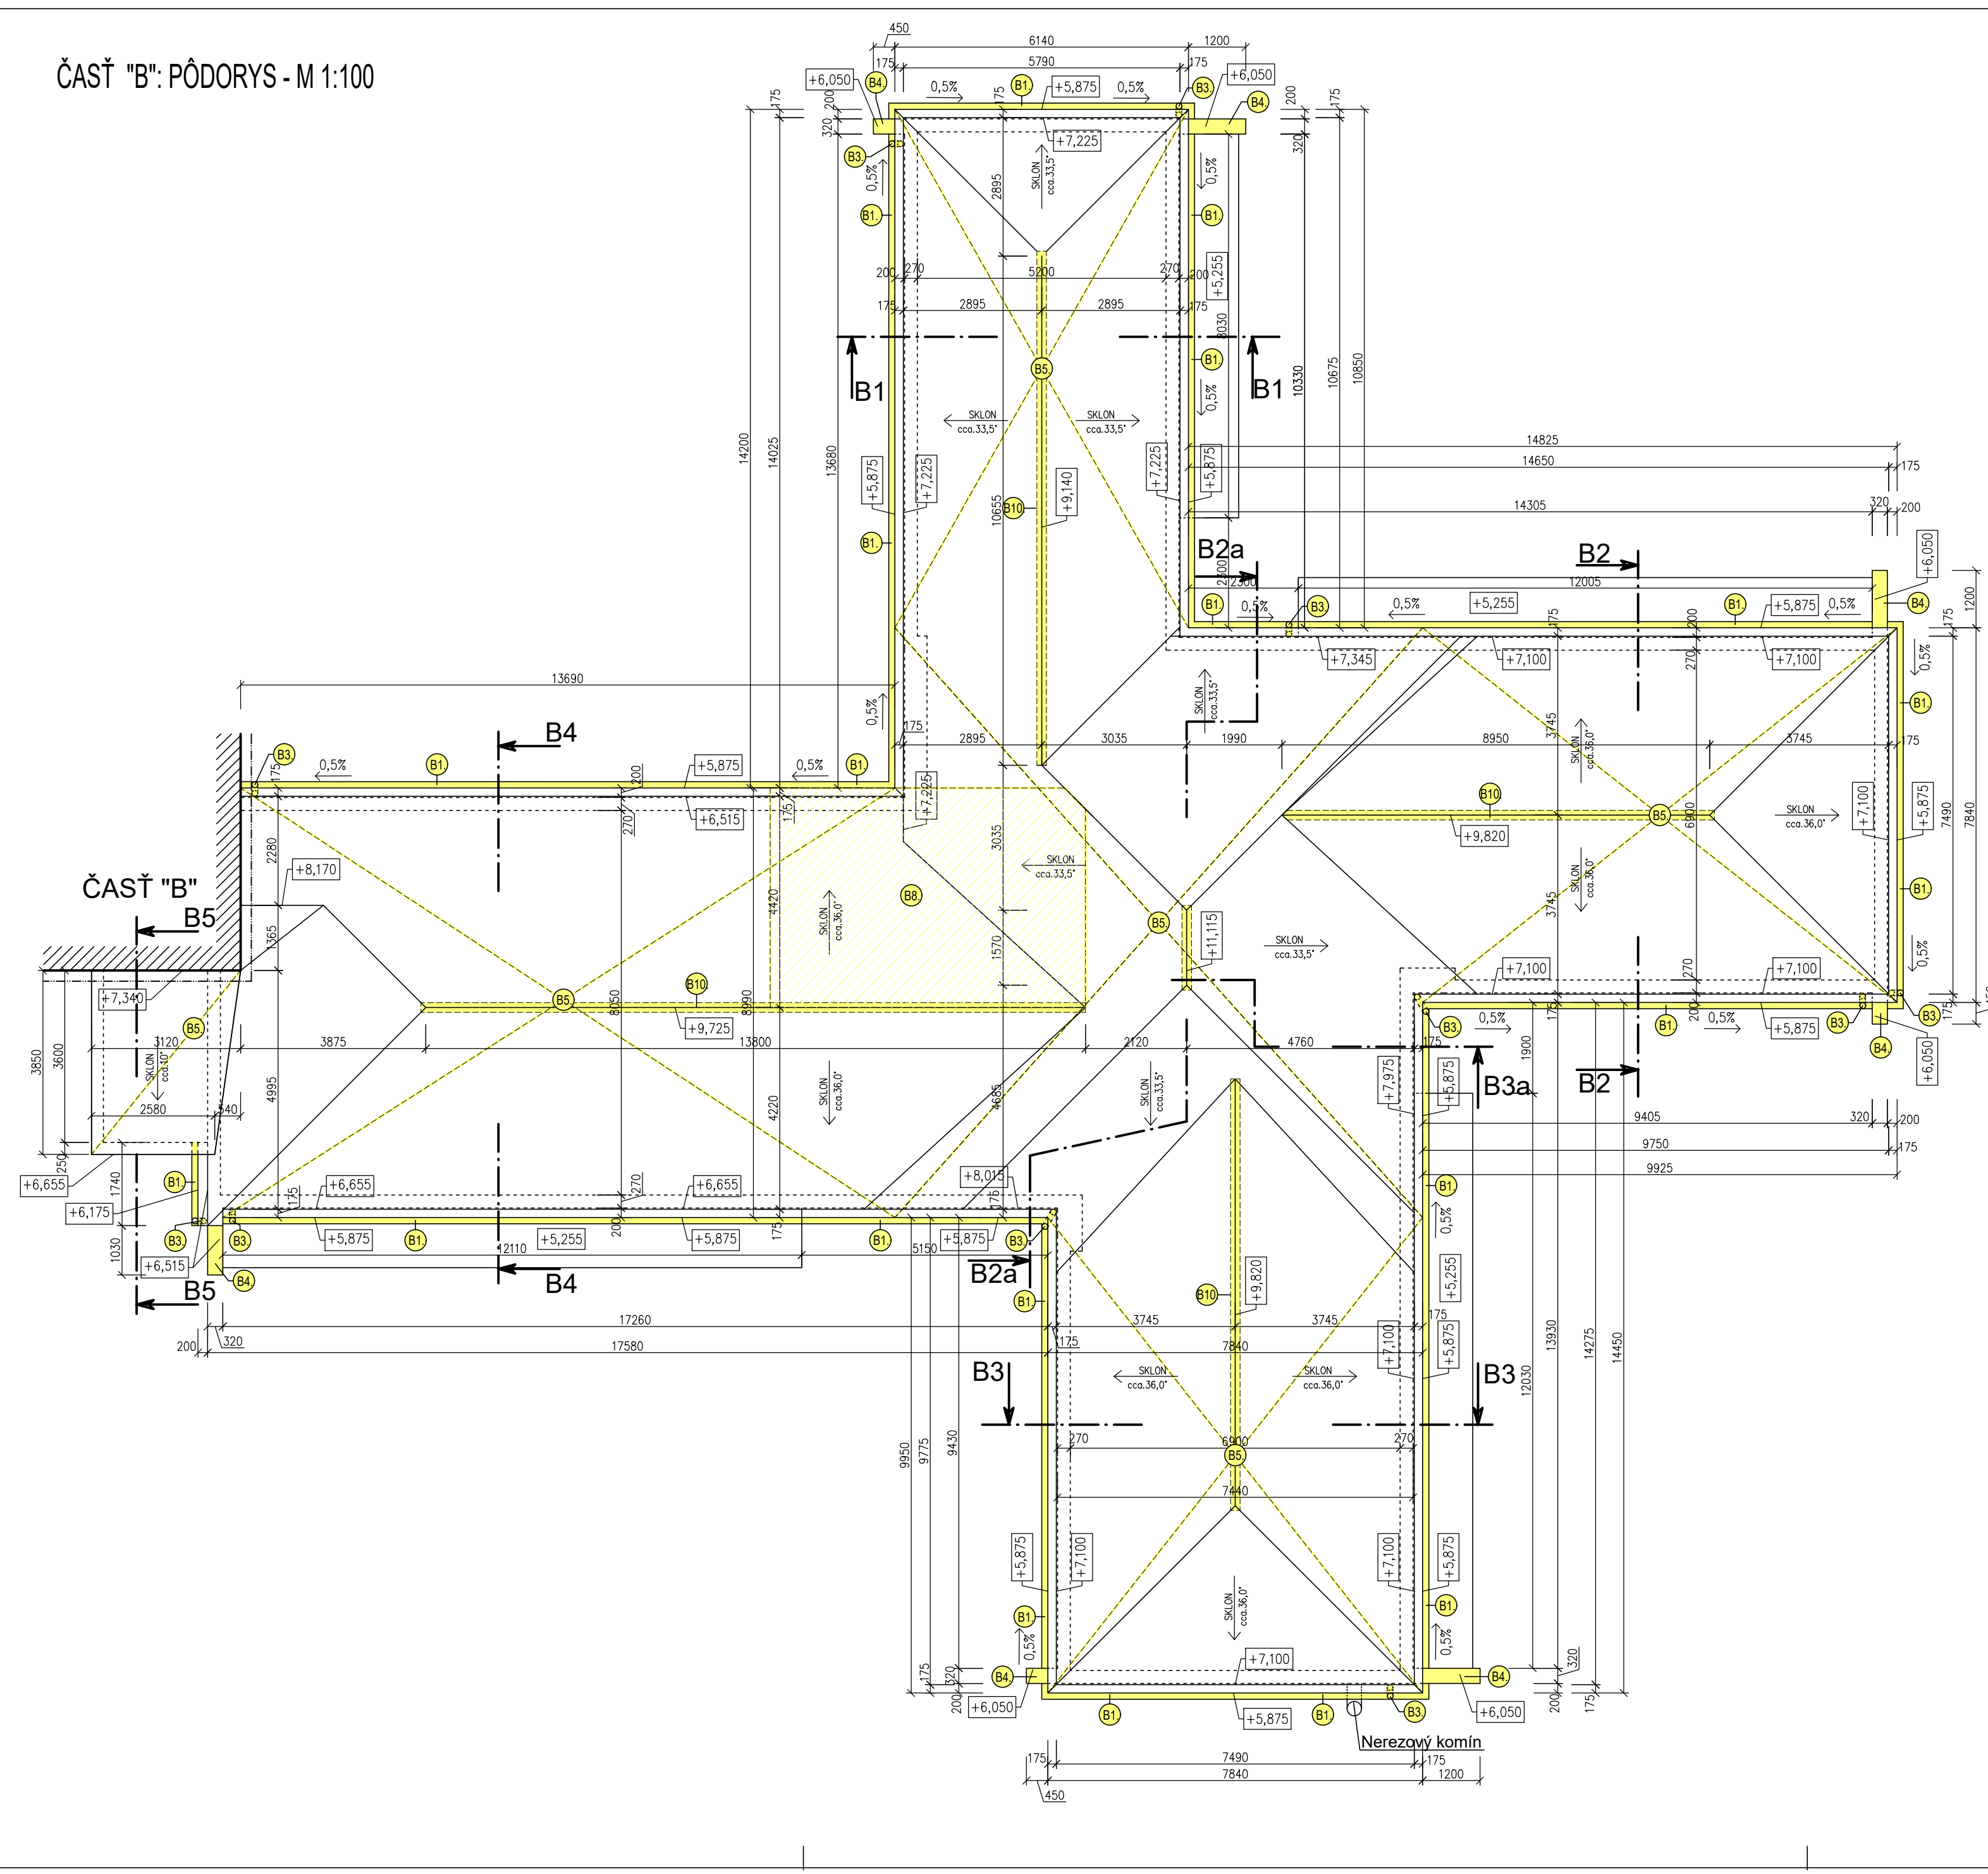


PLOCHA STRECHY časť "B" (sklon cca. 10 °) cca. 12,00 m²
PLOCHA STRECHY časť "B" (sklon 33°až 36°).....cca. 585,00 m²
PLOCHA STRECHY časť "B" (sklon nad 80 °)cca. 166,00 m²
PLOCHA STRECHY časť "B" - CELKOM cca. 763,00 m²


LEGENDA BÚRACÍCH PRÁC:

- B1 – Demontáž štvorcového pododkvapného žlabu 130x130 mm vrátane doplnkov: hákov, čiel, žlabových kotlíkov, horných dvojkolien + demontáž oplechovanie odkvapu R.Š. 250 mm
- B3 – Demontáž zvodových rúr Ø 120 mm vrátane doplnkov: odsokoku pri napojení na kanalizáciu a objímkov
- B4 – Demontáž oplechovanie vrchu múrov R.Š. 550 mm
- B5 – Demontáž strešnej krytiny z asfaltových šindľov vrátane podkladného pásu v celom rozsahu + demontáž poškodeného časti debnenia (predpokladaný rozsah poškodenia cca. 5 %)
- B8 – Demontáž poškodených častí krovu – úžlabných krokiev a časti pomúrnic + debnenia a krokiev v nevyhnutnom rozsahu pre výmenu úžlabných krokiev a pomúrnic
- B10 – Odstránenie debnenia pri hrebení v šírke cca. 100 mm

Poznámky:
V prípade zistenia rozlíšností v stavebných konštrukciách na stavbe oproti predpokladanému stavu uvádzaného v projekte, pred zahájením stavebných prác okamžite volať zodpovedného projektanta!

SCHÉMA M1:500

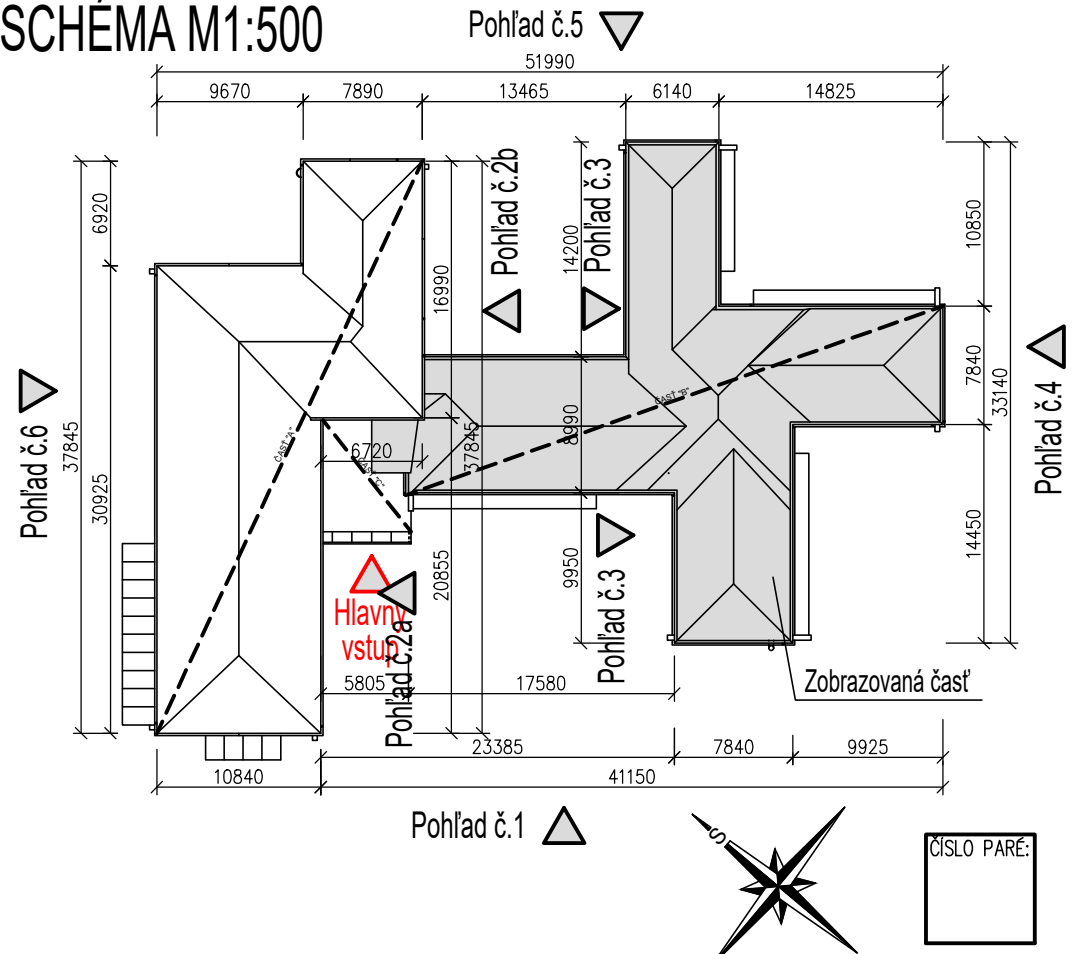

Projektant "Ing. Attila Farkaš – Projektovanie stavieb" je majiteľom autorských práv pre tento projekt: Kopírovanie, alebo použitie projektu alebo jeho časti pre iný účel, alebo stupeň ako bol spracovaný je možné len s jej súhlasom. porušenie práv je trestné v zmysle zákona č. 185/2015 Z.z.			
GENERALNÝ PROJEKTANT:	ING. ATTILA FARKAŠ		Ing. Attila Farkaš - PROJEKTOVANIE STAVIEB Plochá 115, 884 01 mobil: 091 1 613 743 e-mail: ing.farkasattila@gmail.com IČO: 20 860 304, DIČ: 101096419
ZODPOVEDNÝ PROJEKTANT:	ING. ATTILA FARKAŠ		
VYPRACOVAL:	ING. ATTILA FARKAŠ		
INVESTOR:	Zariadenie sociálnych služieb Hont, Terany 1, 962 68 Hontianske Tesáre	Č. ZÁKAZKY:	01/2025
STAVBA:	Výmena strešnej krytiny na hlavnej budove ZSS Hont Terany 1, 962 68 Hontianske Tesáre	DÁTUM:	03/2025
FORMÁT:	6 x A4	MIERKA:	1:100
ČASŤ:	III. Stavebná časť	STUPEŇ:	Č.VÝKR.: 04.
OBSAH:	Pôdorys strechy- časť: B - skutkový stav	OH	