

STAROSTA BIELSKI

Nr kanc.:GK.6642.1.2284.2023.PN

Województwo: śląskie

Powiat: bielski

Jednostka ewidencyjna: 240206\_2, Jaworze


Obręb: 0001

Działka: 2057/62

## Kopia mapy ewidencyjnej SKALA 1:1000

Układ odniesienia: PL-ETRF89, układ wsp. płaskich: PL-2000 strefa 6 (18°), układ wys.: PL-EVRF 2007-NH  
obr. Jaworze 0001: dz. 2057/62

Sekcje mapy: 6.119.29.21.4; 6.119.29.22.3

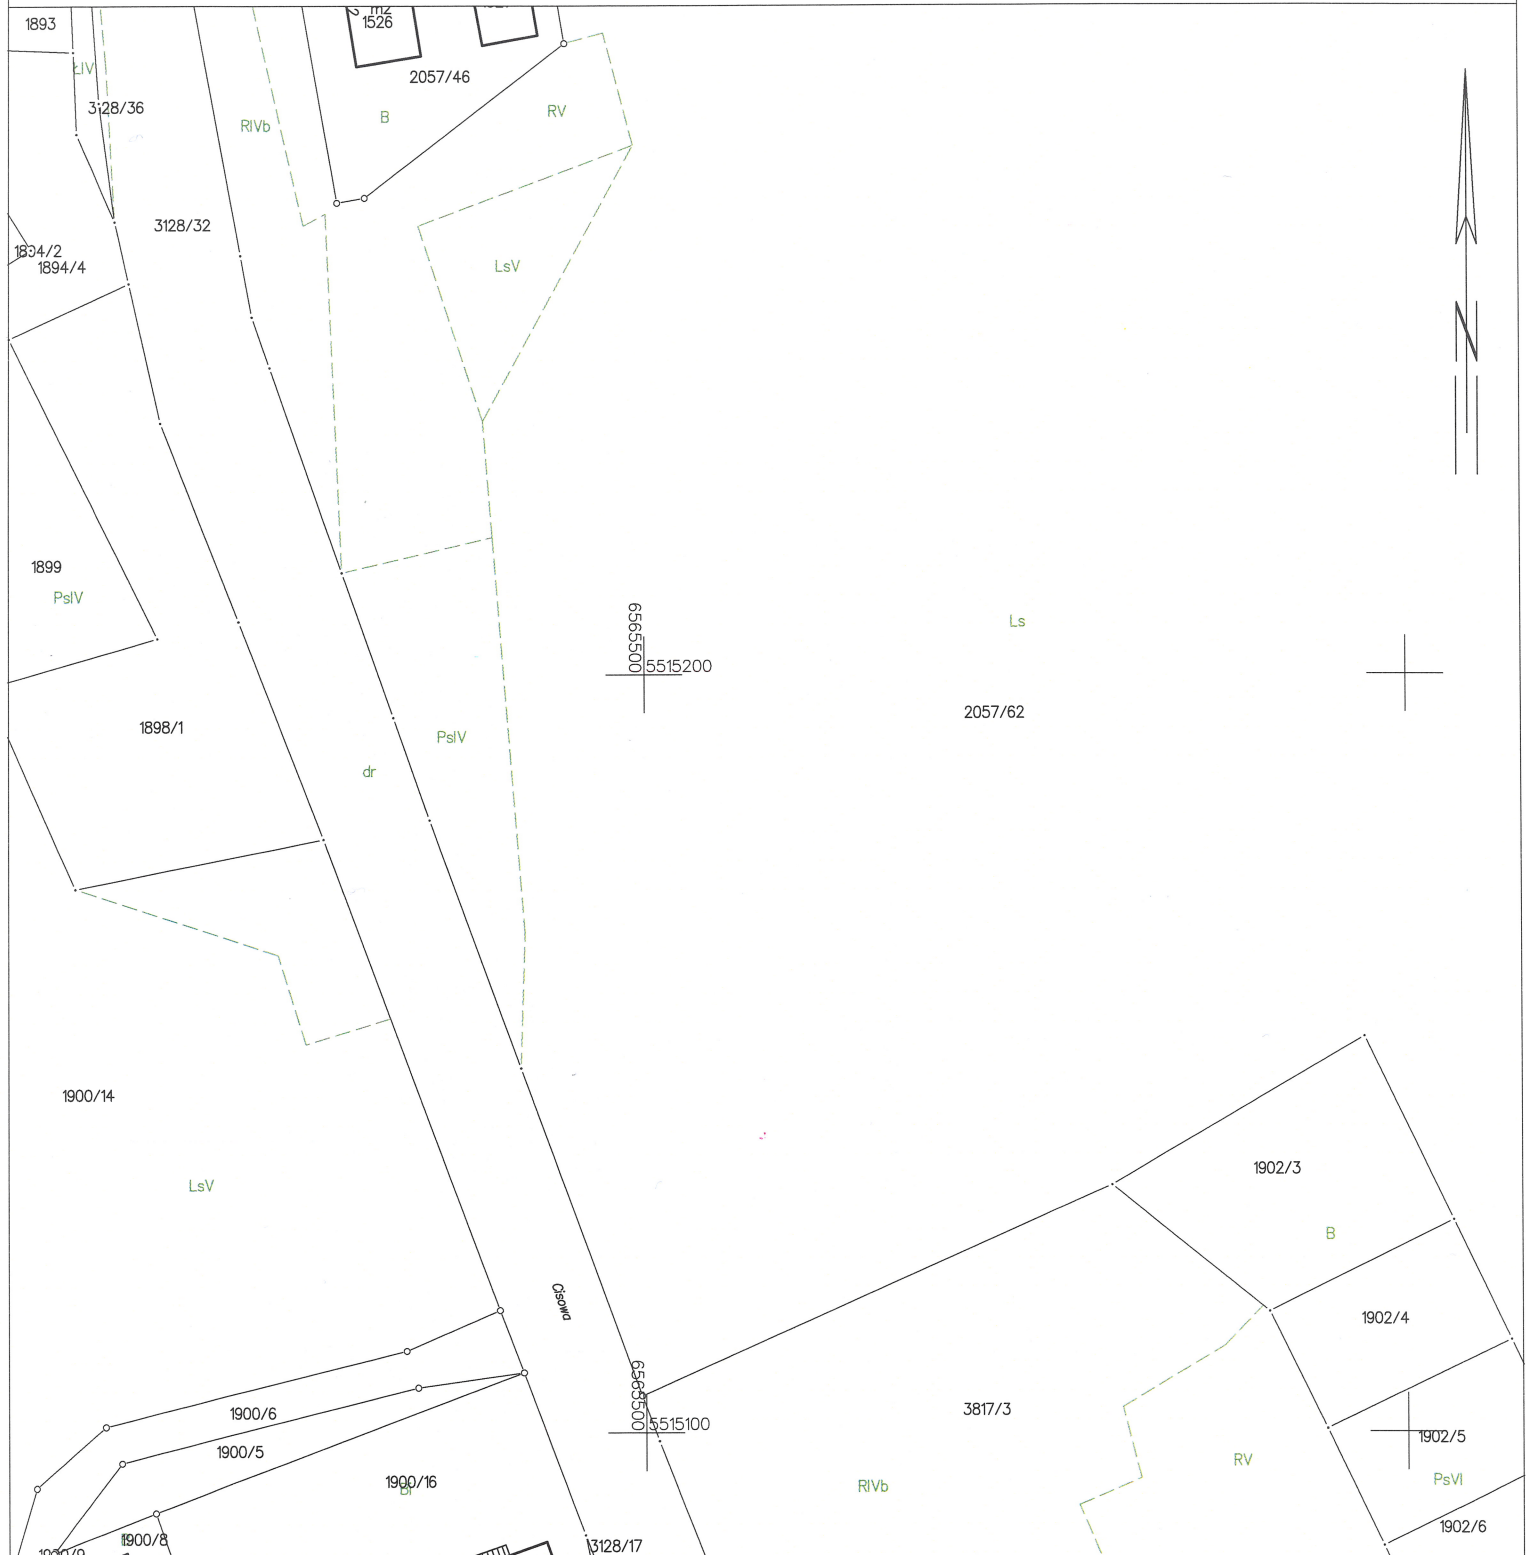

Bielsko Biala dn. 05.06.2023  
Sporządził(a) wydruk: Natalia Petryk

*Dane ewidencyjne dotyczące części granic przedstawionych na niniejszej mapie określone zostały na podstawie mapy katastralnej w skali 1:2880, wykonanej ok. 1840 r. Nie spełniają one pod względem dokładności kryteriów obowiązujących obecnie standardów technicznych.  
(Dz.U.2020.1429)*

Natalia Petryk

**Z up. STAROSTY**

**Natalia Petryk**

05.06.2023

(imię i nazwisko osoby reprezentującej organ lub osoby upoważnionej przez organ; data i podpis)