



Pôdorys KROVU BLOKU A1, A2, A4, A6 - NOVÝ STAV

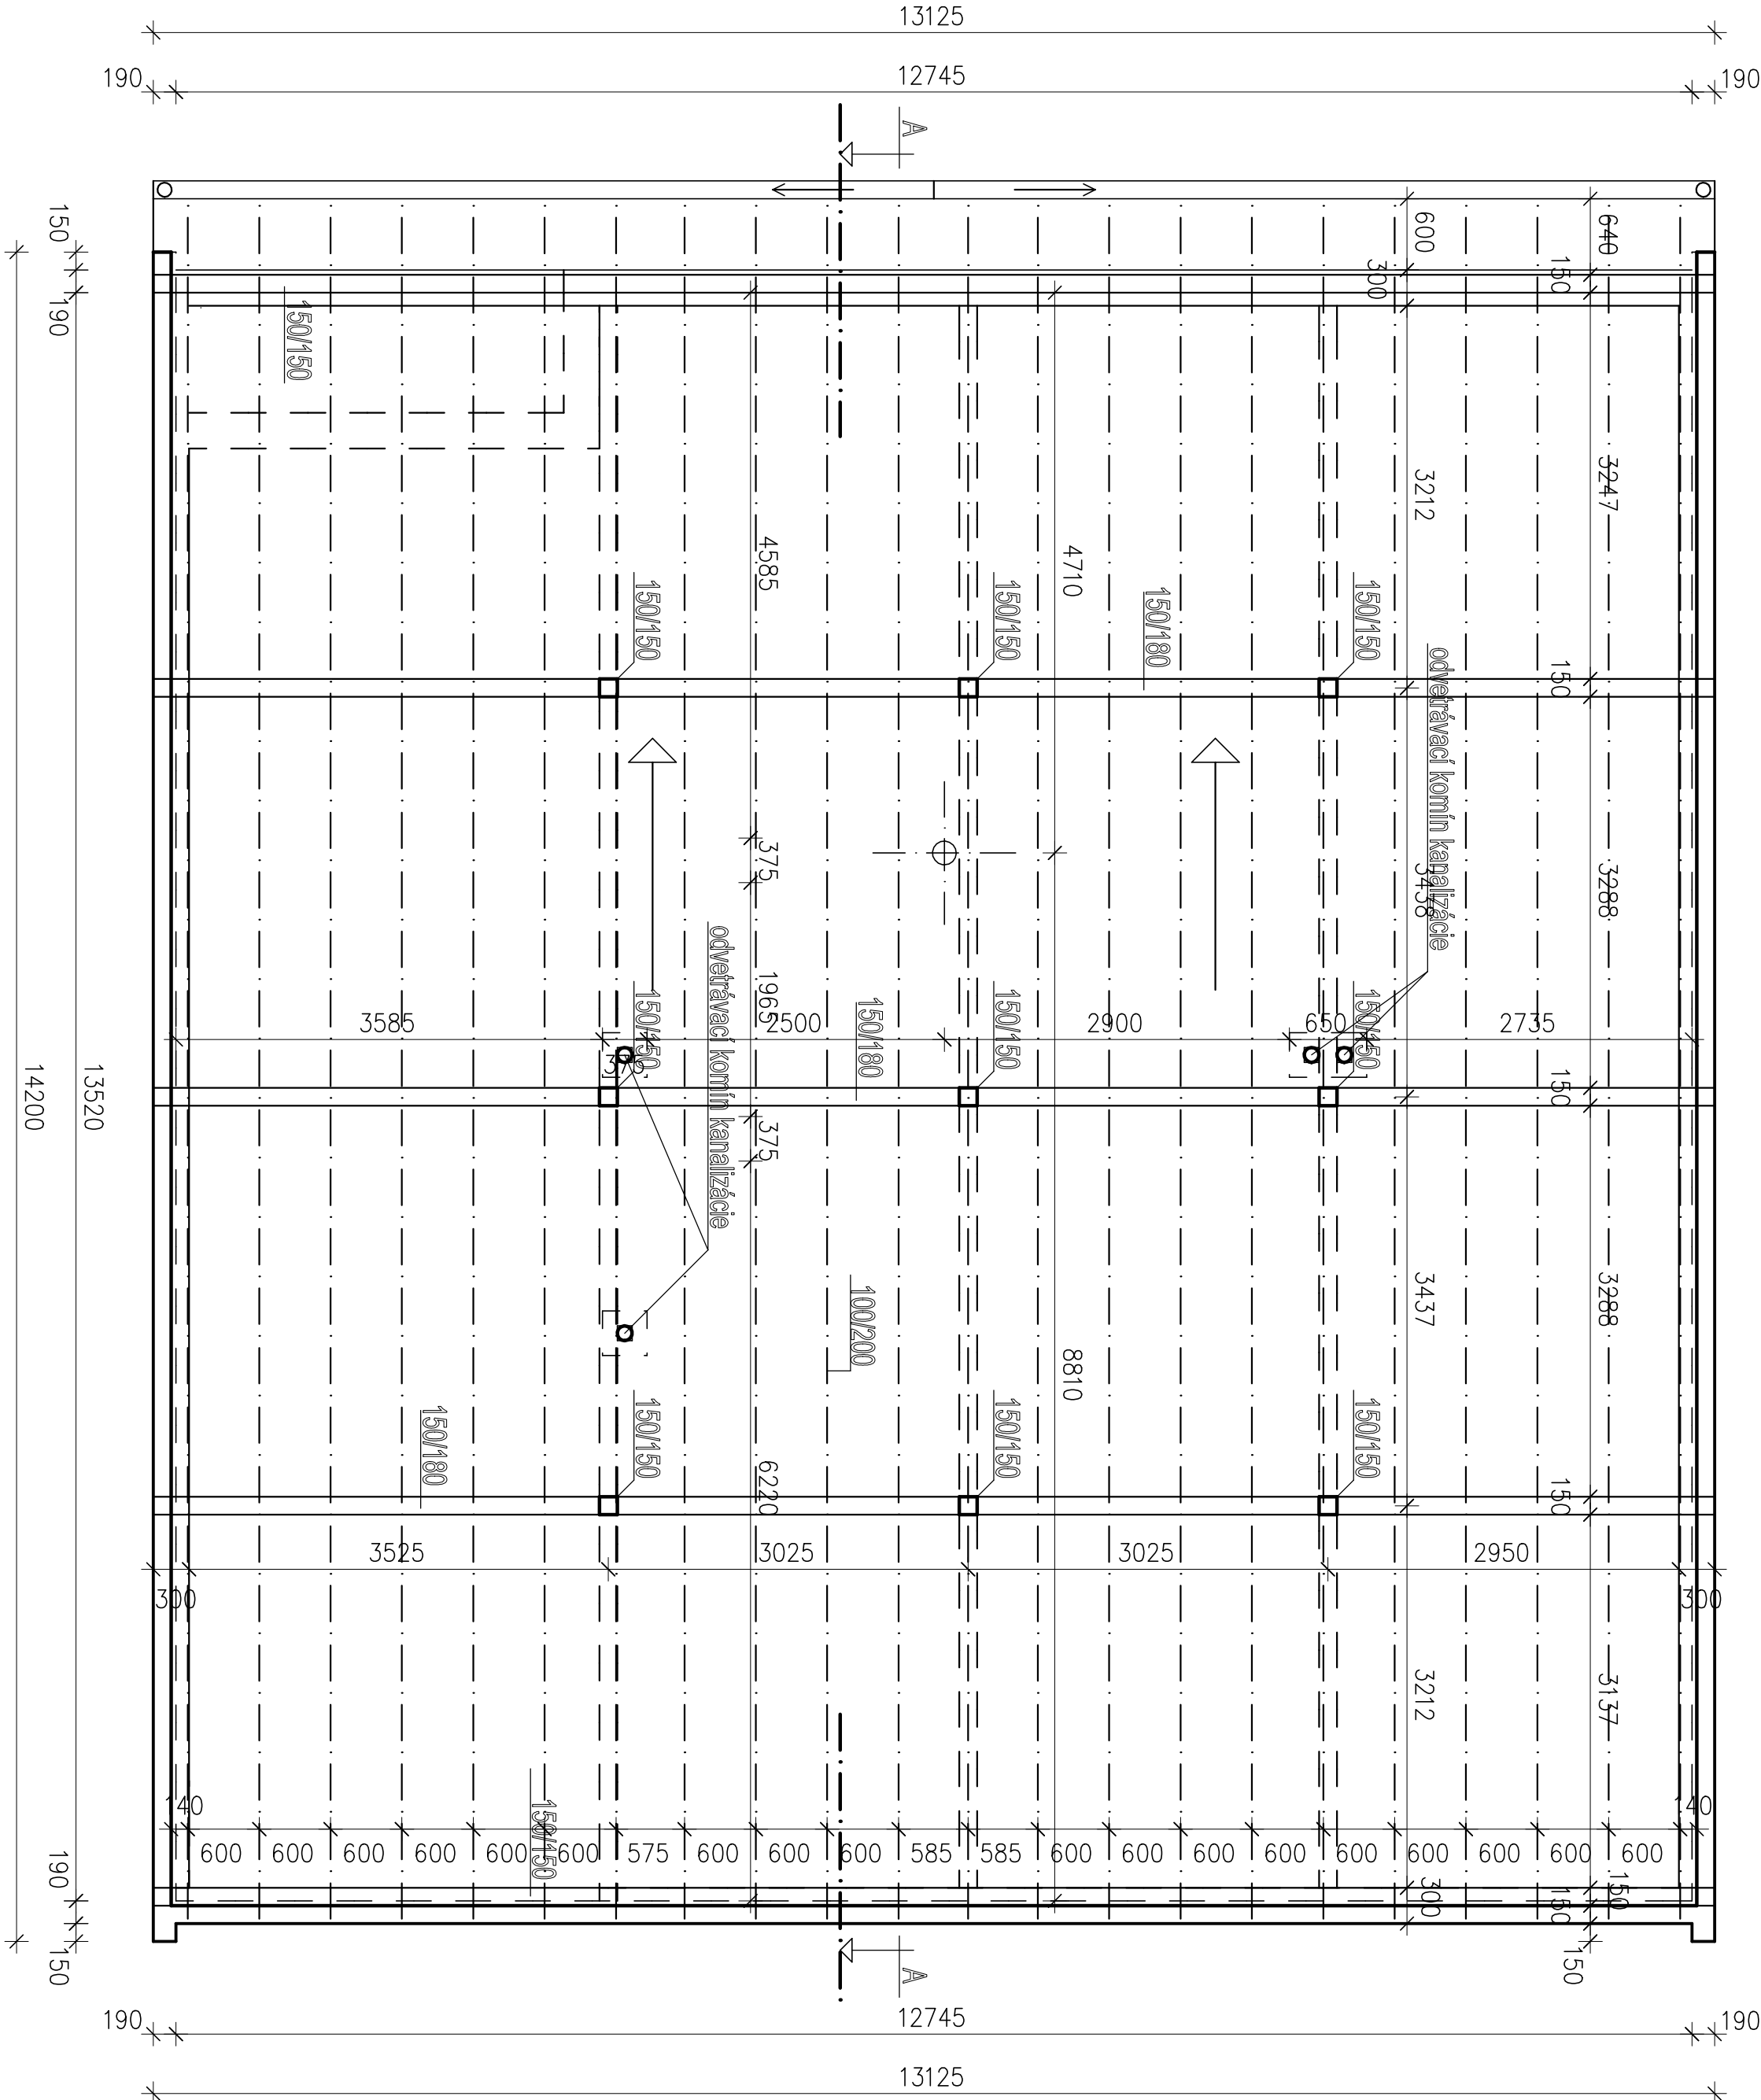

DETAIL KOTVENIA

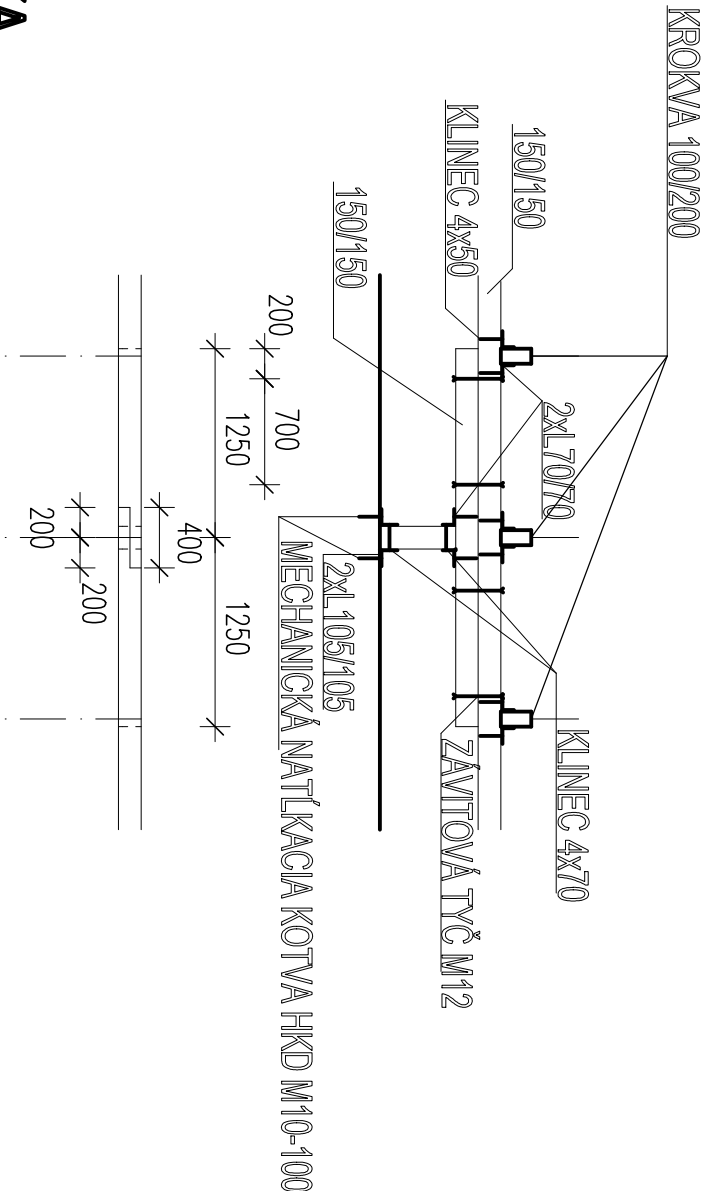

POZNÁMKA

V MIESTE KOTVENIA STĹPKOV 150/150 PRERAZIŤ STREŠNÝ PLAŠŤ A KOTVIŤ DO ŽB PANELOV L 110/110 - dl. m x 13,4kg/m x 1,1 - kg

VÝKAZ REZIVA/1 blok

OZN.	NÁZOV	PROFIL	POČET	DĹŽKA	m ³
1	POMŮRNICA	150/150	2 ks	13,15 m	0,592 m ³
2	STĹP	150/150	9 ks	0,65 m	0,132 m ³
3	VÄZNICA	150/180	3 ks	13,15 m	1,065 m ³
4	VÄZNICA	150/180	9 ks	2,50 m	0,608 m ³
5	KROKVA	100/200	66 ks	3,60 m	4,752 m ³
6	KROKVA	100/200	22 ks	4,20 m	1,848 m ³

spolu 8,997 m³
+ 10% STRATNÉ 0,899 m³

spolu 9,896 m³

PLOCHA STRECHY 185m²

VED. PROJ.	KRESL.	VYPRACOVAL	KONTRLOVAL	STAVOMAT RS s.r.o.
ING. B. MÁTĚ	ING. ARCH. Z. MÁTĚ	ING. ARCH. Z. MÁTĚ	ING. B. MÁTĚ	Ing. Barnabáš Máteš autORIZOVANÝ STAVEBNÝ inžinier licenčiar č. 334974+1 Tlňové námestie č. 6 979 01 Rimavská Sobota
INVESTOR : DD A DSS TORŤALA				
REKONŠTRUKCIA STRIECH UBYT. BLOKOV A SPOJOVACEJ CHODBY				
MESTO STAVBY : TORŤALA				DÁTUM 12/2023
Pôdorys KROVU - NOVÝ STAV				STUPEN P
				MIERKA Č. VYPR. 1:50 A-5