
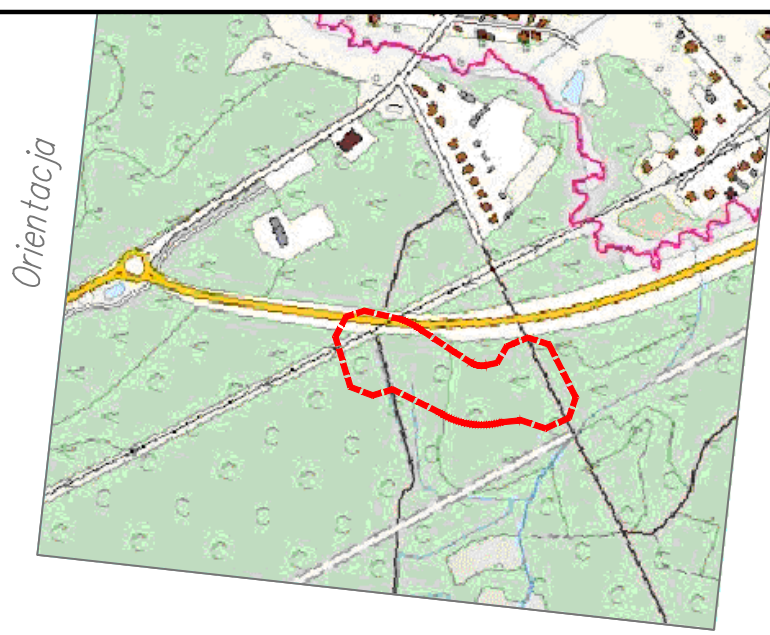


województwo: śląskie
powiat: myszkowski
gmina: Koziegłowy
obszar: Koziegłowy [240902_5]
długość: 1018
identyfikator: 240902_5.0018.315/4

ID zgłoszenia: OK.6842.1.2303.2021
Sektory: 2000: 6.137.32.231.3, 6.137.32.233.3
Układ współrzędnych: prostokątny płaski - PL-2000/18
Układ wysokościowy: PL-EKR2007-NH

Mapa powstała na podstawie istniejącej mapy zasadniczej oraz pomiaru uzupełniającego.
Wykazane na mapie granice nieruchomości przyjęto według stanu uśrednionego w ewidencji gruntów i budynków, które nie zostały zgłoszone do inwentaryzacji.
Niniejsza mapa została wykonana bez ustalenia obciążenia dot. służebności gruntowych.
Zaktualizowano według stanu z dnia 22.11.2021 r.
W zakresie mapy brak obowiązującego miejscowego planu zagospodarowania przestrzennego.
Legenda:

----- granica obszaru objętego aktualizacją
Wykonano dnia 09.02.2022 r.

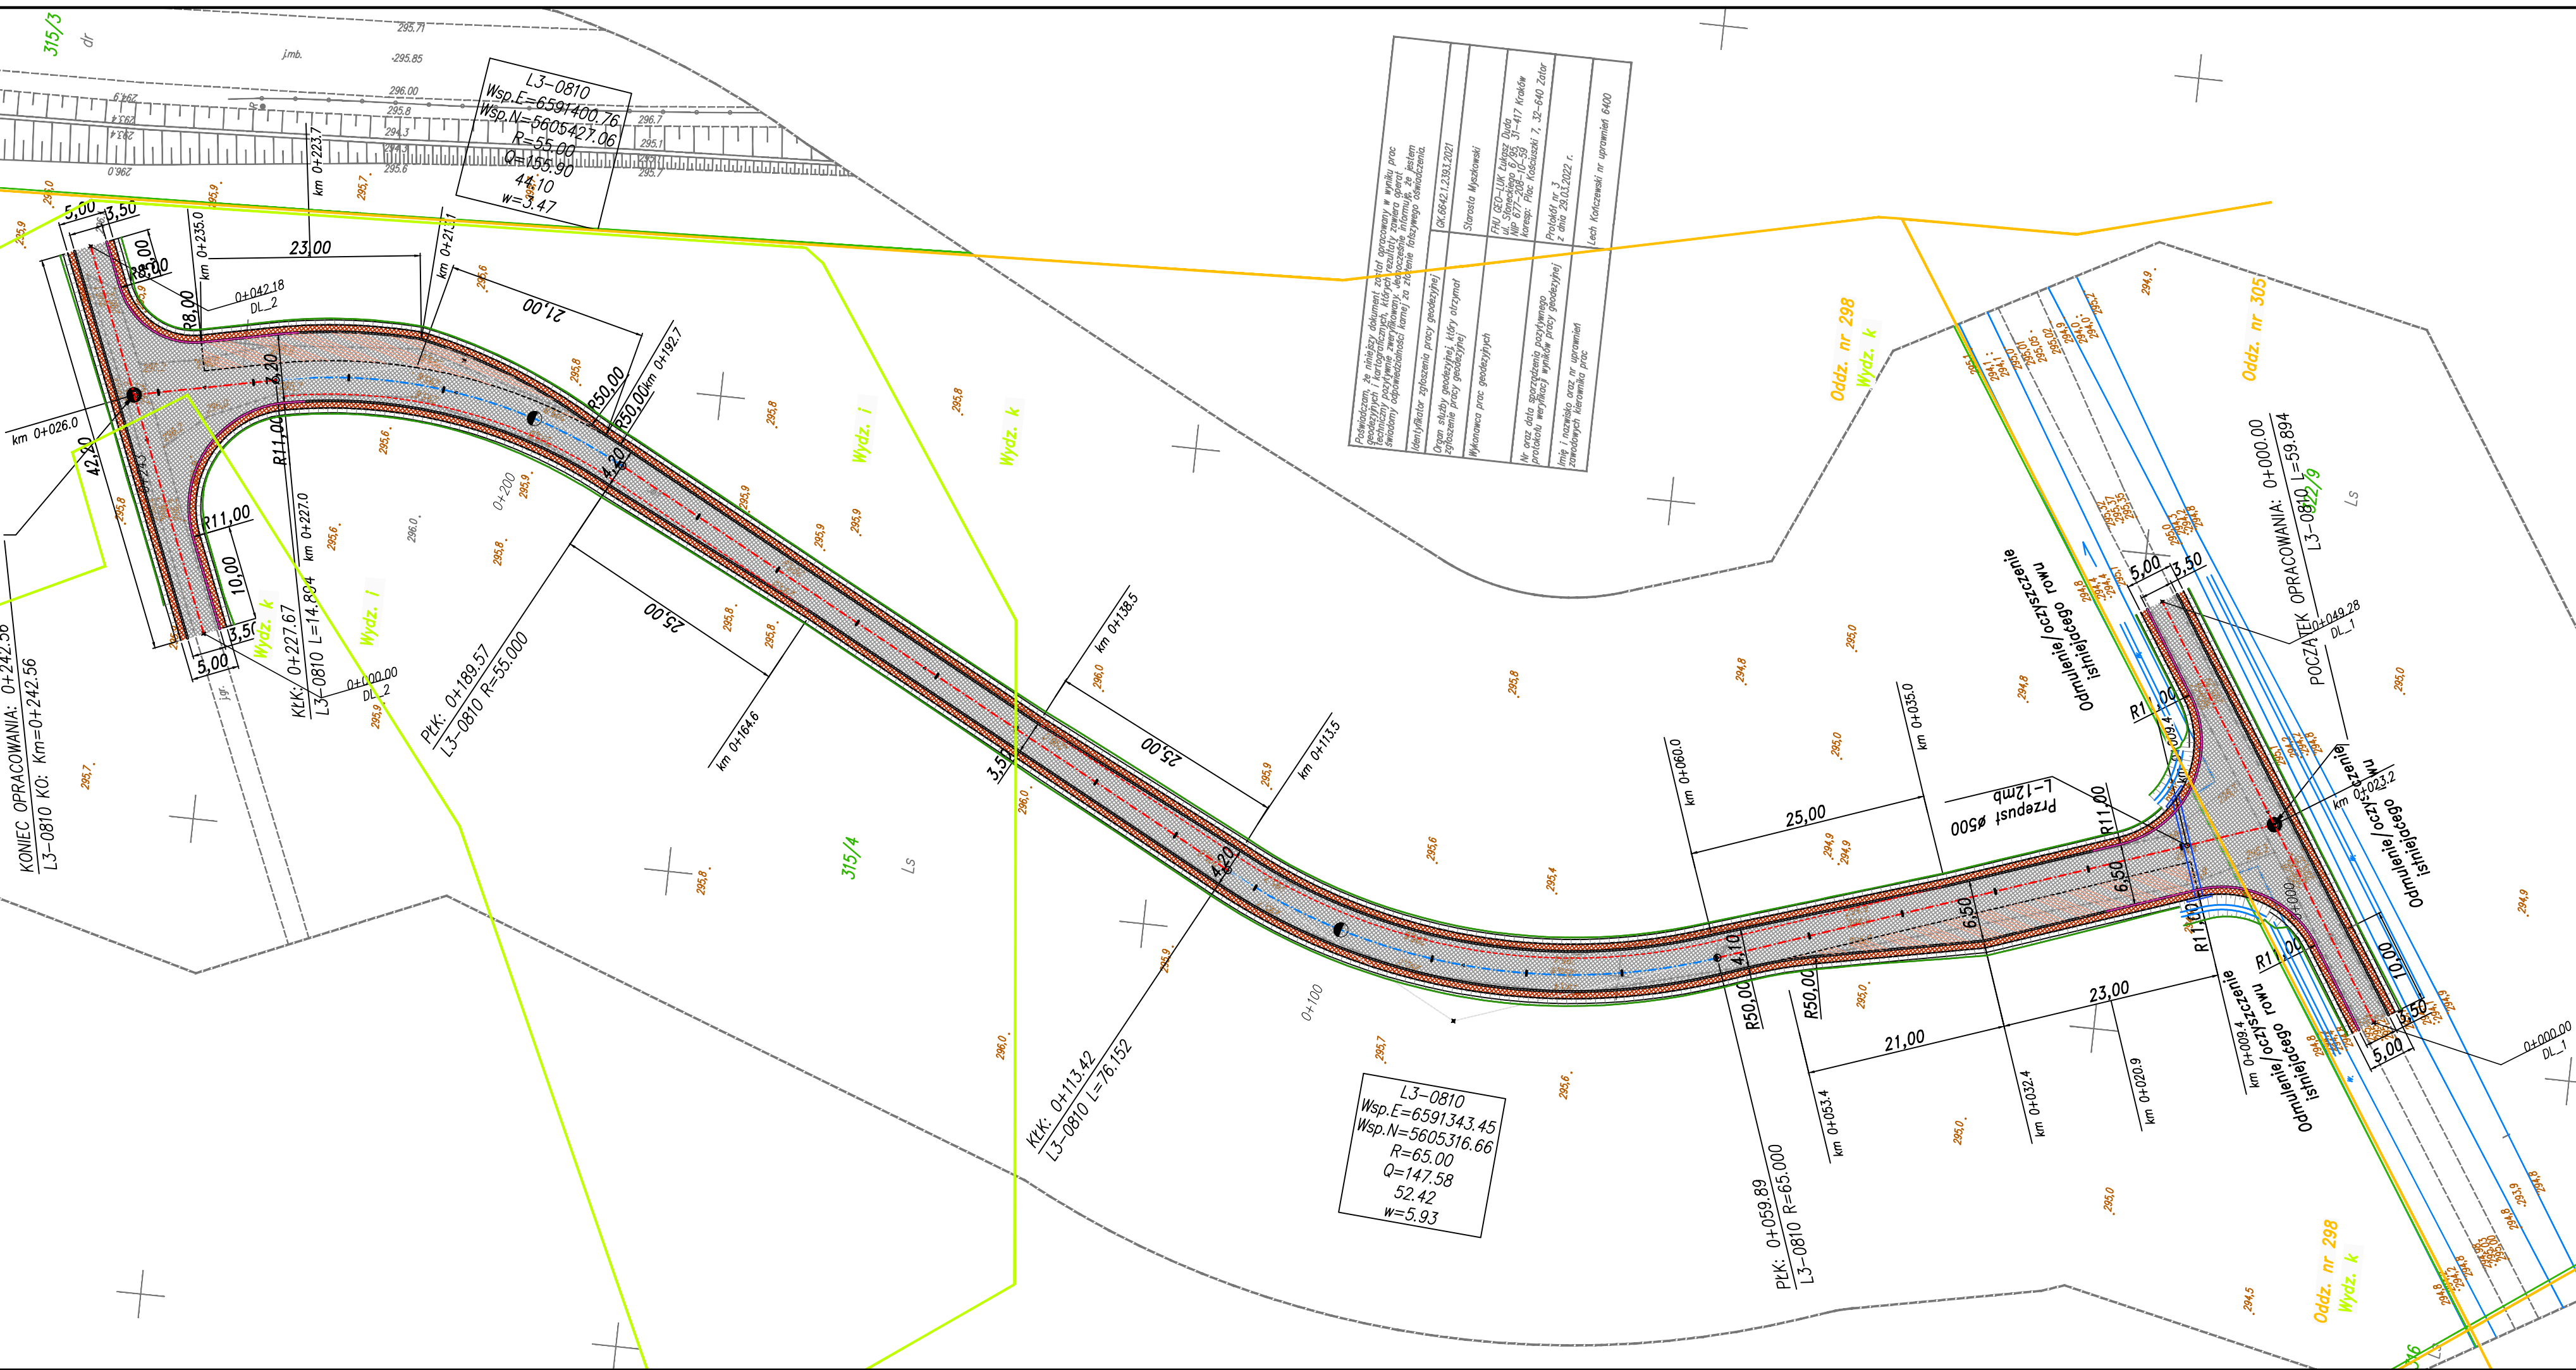

- | | | | |
|--|-------------------------------|--|---------------------|
| | nawierzchnia jezdni i zjazdów | | granica ewidencyjna |
| | nawierzchnia pobocza dr. leś. | | numer działki ewid. |
| | nawierzchnia poszerzenia | | granica oddz. leś. |
| | nawierzchnia mijanki | | granica wydz. leś. |

- | | |
|--|-----------------------------|
| | krawędź jezdni drogi leśnej |
| | krawędź pobocza |
| | krawędź istniejącej drogi, |
| | oś drogi |
| | odmuliście i korekta rowu |
| | zakres aktualizacji mapy |

JEDNOSTKA PROJEKTOWA:

CURSUS PROJEKT Marcin Ludwig
ul. Spokojna 14, 44-171 Pławniowice
tel. +48 602 555 630 NIP: 756-153-85-22 Regon: 241085395
www.cursusprojekt.pl mail: biuro@cursusprojekt.pl



INWESTOR:

NADLEŚNICTWO SIEWIERZ
UL. Łysa Góra 6, 42-470 SIEWIERZ
tel./fax. 32 674 29 57 32 674 11 60
www.siewierz.katowice.lasy.gov.pl e-mail: siewierz@katowice.lasy.gov.pl



LOKALIZACJA INWESTYCJI:

NADLEŚNICTWO SIEWIERZ, LEŚNICTWO LGOTA
Województwo śląskie, powiat Myszkowski, jedn. ewid. 240902_5 Kozie Głowybszar wiejski, obręb 0018 Postęp, dz. ewid. 322/9, 315/4

PRZEDSIĘWZIECIE:

PRZEBUDOWA DROGI LEŚNEJ NR L3/0810 W LEŚNICTWIE LGOTA

STADIUM: PROJEKT WYKONAWCZY	BRANŻA: DROGOWA	NR PROJEKTU: 26/1-2021	
PODSTAWA OPR.: UMOWA UM/84a/2021 z dnia 20.10.2021r.	TYTUŁ RYSUNKU: PLAN SYTUACYJNY	NR RYS. 2.0	
FUNKCJA:	BRANŻA:	NR UPR:	PODPIS:
PROJEKTANT:	MGR INŻ. MARCIN LUDWIG	DROGI	SLK/2515/POOD/09

SKALA:
1:500
DATA:
GRUDZIEŃ 2021