


Pozdĺžny profil: SO-103 M 1:1000/100
km 55,36500 – km 56,23000

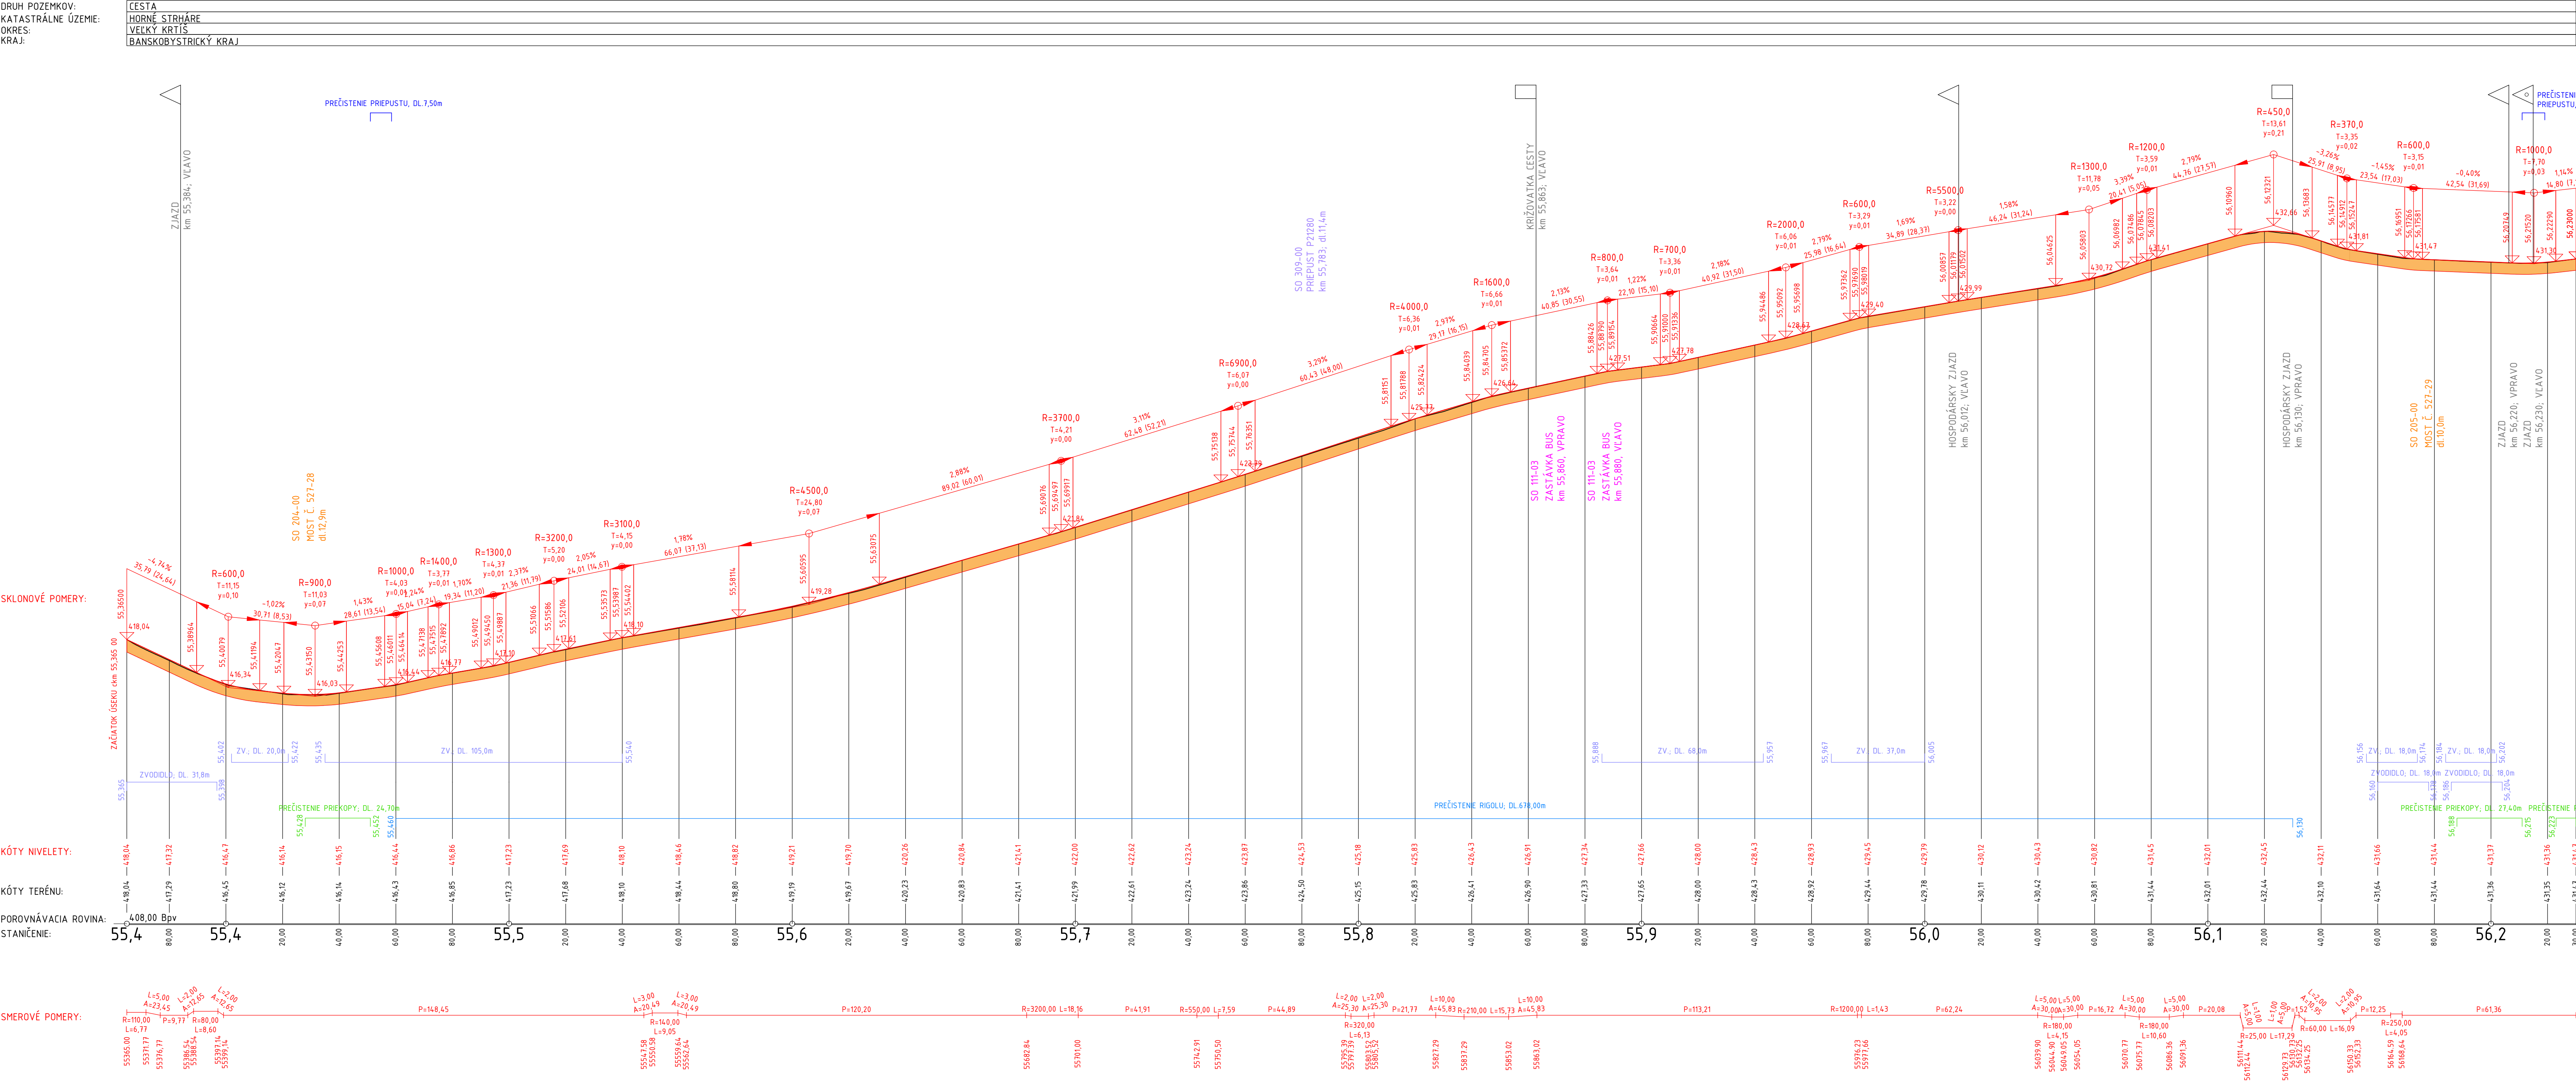

SÚRADNICOVÝ SYSTÉM: S-JTSK		VÝŠKOVÝ SYSTÉM: Bpv	
OBJEDNÁVATEĽ:		ZHOTOVITEĽ:	
 BANSKOBÝSTRICKÝ SAMOSPRÁVNÝ KRAJ Námestie SNP 23, 974 01 Banská Bystrica		 AFRY CZ s.r.o. ORGANIZAČNÁ ZLOŽKA SLOVENSKO PLYNÁRENSKÁ 7/A 821 09 BRATISLAVA tel.: +421 908 136 191 www.afry.cz	
HLAVNÝ INŽINIER PROJEKTU:	ZODPOVEDNÝ PROJEKTANT:	VYPRACOVÁL:	KONTROLOVAL:
Ing. Ľubica Cigerová	Ing. Jozef Filipovič	Ing. Klaudia Eliášová	Ing. Ľubica Cigerová
NÁZOV STAVBY:			
REKONŠTRUKCIA CESTY A MOSTOV II/527 VEĽKÝ KRŤIS - SUCHÁŇ (HRANICA OKRESU VK/KA); KUMULATÍVNE STANIČENIE KM 48,947 - 67,587; V.ETAPA; ÚSEK 2.			
STAVEBNÝ OBJEKT:	103-00 Cesta II/527 v k.ú. Horné Strháre, v ckm 55,365 00 - 56,230 00		
PRÍLOHA:	Pozdĺžny profil		
KRAJ / OKRES:	Banskobystrický / Veľký Krťis	ČASŤ:	VÝKRES Č.:
DÁTUM:	12/2023		
STUPEŇ:	DSPRS		
MIERKA:	1:1000/100		
POČET A4:	12x44		
Č. ZÁKAZKY	2023/0206		

D. 3.