


SO 105-00 - CHARAKTERISTICKÉ PRIEČNE REZY

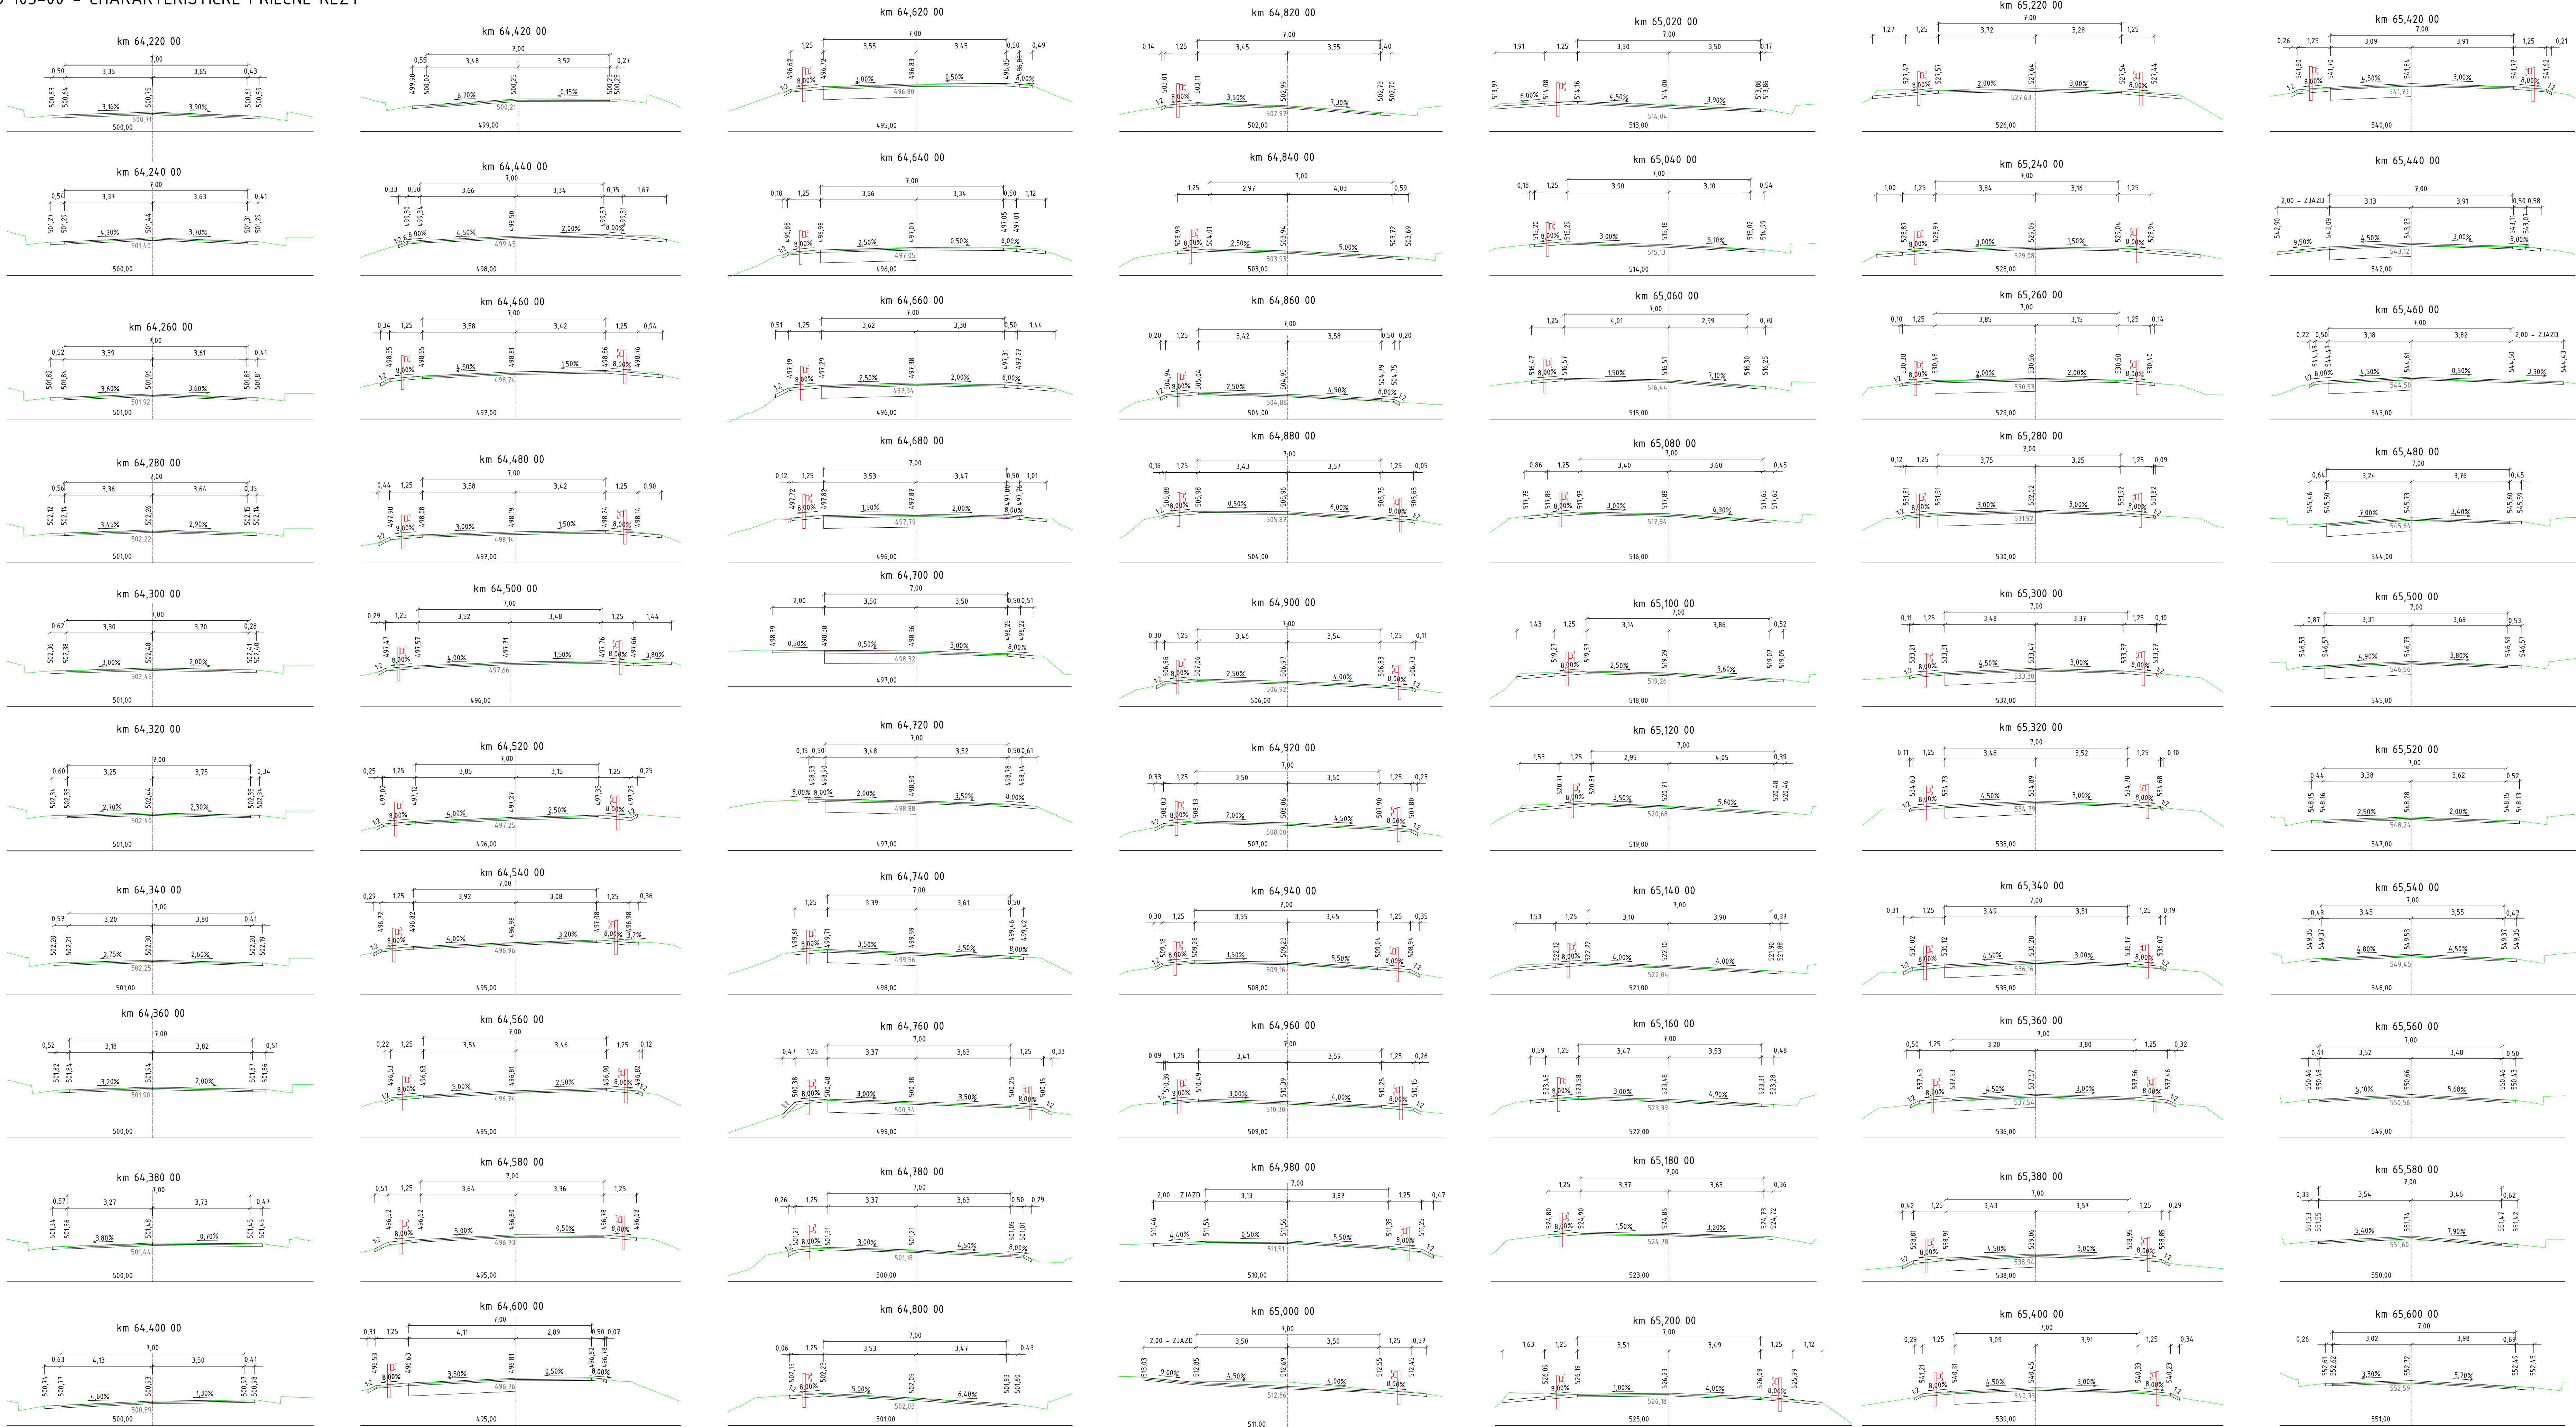

SÚRADNICOVÝ SYSTÉM: S-JTSK		VÝŠKOVÝ SYSTÉM: Bpv	
OBJEDNÁVATEL:		ZHOTOVITEĽ:	
 BANSKOBYSTRICKÝ SAMOSPRÁVNÝ KRAJ Námestie SNP 23 821 01 Banská Bystrica		 AFRY AFRY CZ s.r.o. ORGANIZAČNÁ ZLOŽKA SLOVENSKO PLŤNÁRENSKÁ 7/A 821 09 BRATISLAVA tel.: +421 908 136 191 www.afry.cz	
HLAVNÝ INŽINIER PROJEKTU:	ZODPOVEDNÝ PROJEKTANT:	VYPRACOVÁV:	KONTROLOVÁ:
Ing. Ľubica Cigerová	Ing. Jozef Filipovič	Ing. Klaudia Eliášová	Ing. Ľubica Cigerová
NÁZOV STAVBY:			
REKONŠTRUKCIA CESTY A MOSTOV II/527 VEĽKÝ KRŤŠ - SUCHÁŇ KUMULATÍVNE STANIČENIE KM 48,947 - 67,587; V.ETAPA; ÚSEK 3.			
STAVEBNÝ OBJEKT:	105-00 Cesta II/527 v k.ú. Horný Dačov Lom, v ckm 62,587 00 - 66,876 00		
PRILOHA:	Charakteristické priečne rezy km 64,220 - 65,600		
KRAJ / OKRES:	Banskobystrický / Veľký Krťš	ČASŤ:	D. 5.2
DÁTUM:	12/2023	VÝKRES Č.:	
STUPEŇ:	DSPRS	ČÍSLO SUPRÁVY:	
MIERKA:	1:100		
POČET A4:	12x44		
Č. ZÁKAZKY	2023/0212		