



CHARAKTERISTICKÉ PRIČNE REZY  
M 1:100

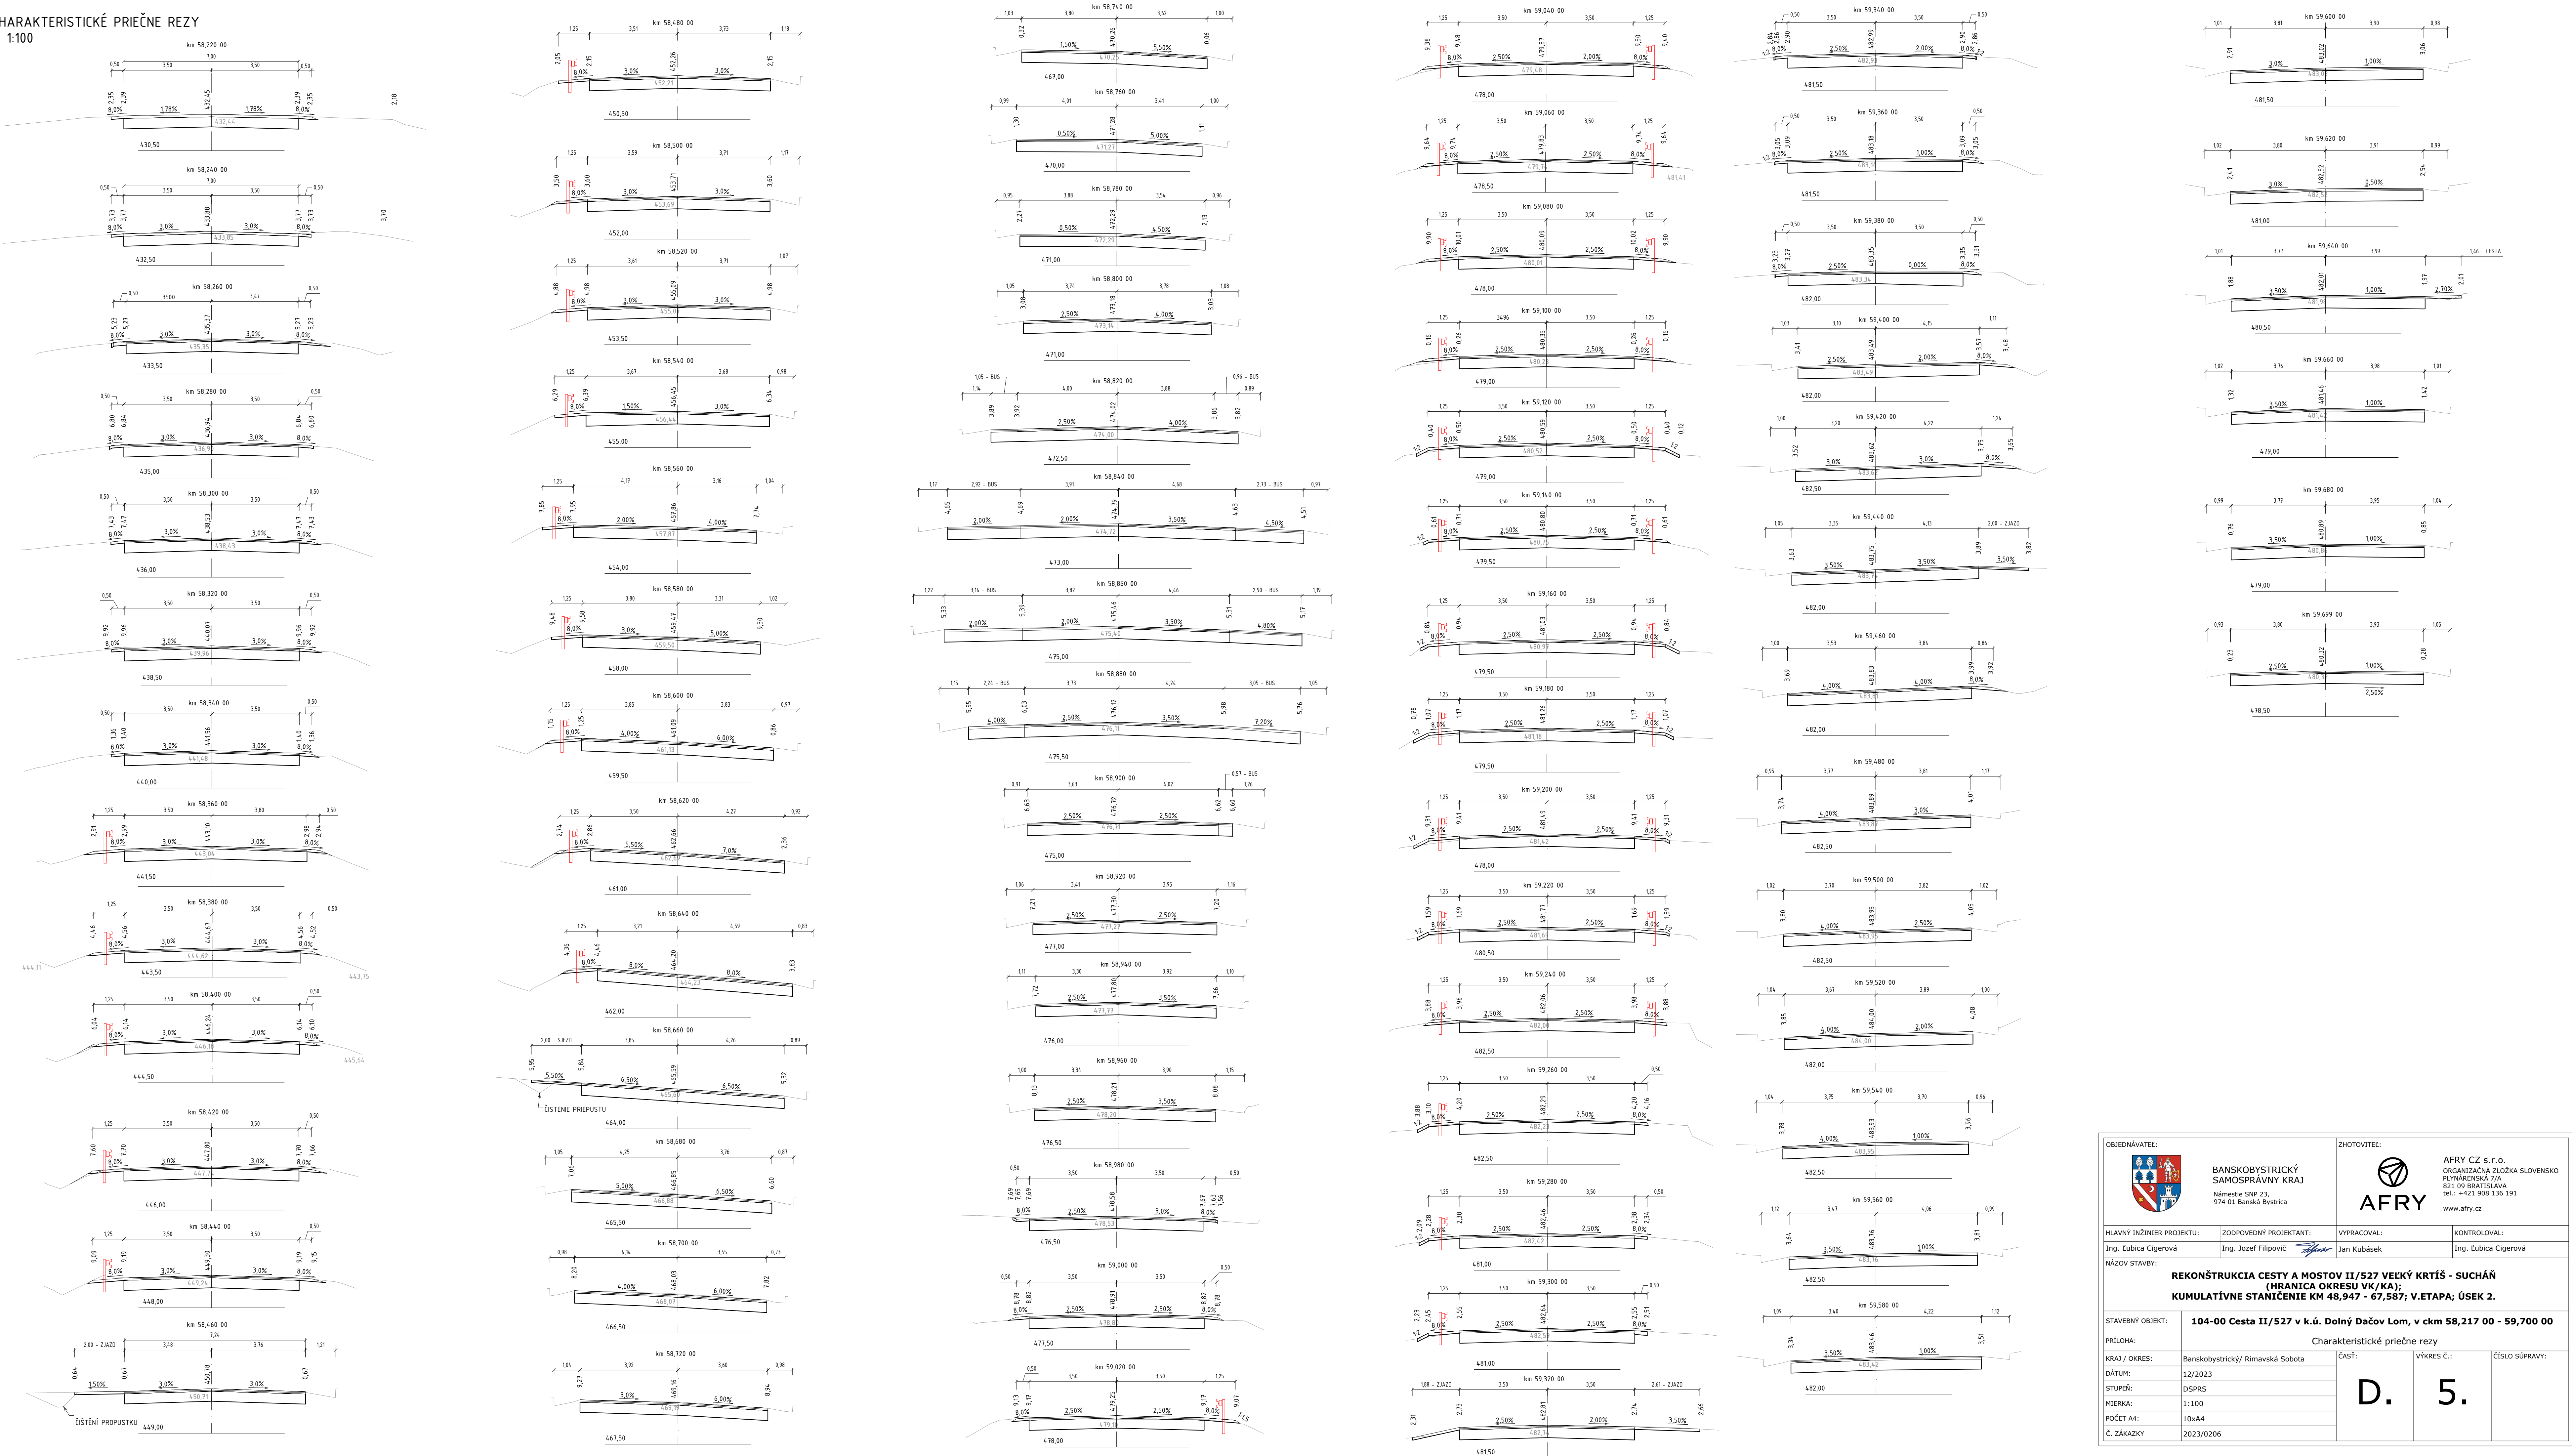

OBJEDNÁVATEL:  <b>BANSKBYSTRICKÝ SAMOSPRÁVNÝ KRAJ</b> Plytnárska 7/A Námestie SNP 23, 974 01 Banská Bystrica		ZHOTOVITEĽ:  <b>AFRY</b> AFRY CZ s.r.o. ORGANIZAČNÁ ZLOŽKA SLOVENSKO Plytnárska 7/A 821 09 BRATISLAVA tel.: +421 908 136 191 www.afry.cz	
HLAVNÝ INŽINIER PROJEKTU: Ing. Ľubica Cigerová	ZODPOVEDNÝ PROJEKTANT: Ing. Jozef Filipovič	VYPRACOVAL: Jan Kubásek	KONTROLOVAL: Ing. Ľubica Cigerová
NÁZOV STAVBY: <b>REKONŠTRUKCIA CESTY A MOSTOV II/527 VEĽKÝ KRTÍŠ - SUCHÁŇ (HRANICA OKRESU VK/KA); KUMULATÍVNE STANIČNENIE KM 48,947 - 67,587; V.ETAPA; ÚSEK 2.</b>			
STAVEBNÝ OBJEKT: <b>104-00 Cesta II/527 v k.ú. Dolný Dačov Lom, v ckm 58,217 00 - 59,700 00</b>			
PRÍLOHA: Charakteristické priečne rezy			
KRAJ / OKRES: Banskobystrický/ Rimavská Sobota	ČASŤ:	VÝKRES Č.:	ČÍSLO SÚPRAVY:
DÁTUM: 12/2023	<b>D. 5.</b>		
STUPEŇ: DSPRS			
MIERKA: 1:100			
POČET A4: 10xA4			
Č. ZÁKAZKY: 2023/0206			