


Pozdĺžny profil: SO 105-00 M 1:1000/100
km 64,820 00 - km 65,600 00

DRUH POZEMKOV:	CESTA
KATASTRÁLNE ÚZEMIE:	HORNÝ DAČOV LOM
OKRES:	VEĽKÝ KRTIŠ
KRAJ:	BANSKOBYSTRICKÝ KRAJ

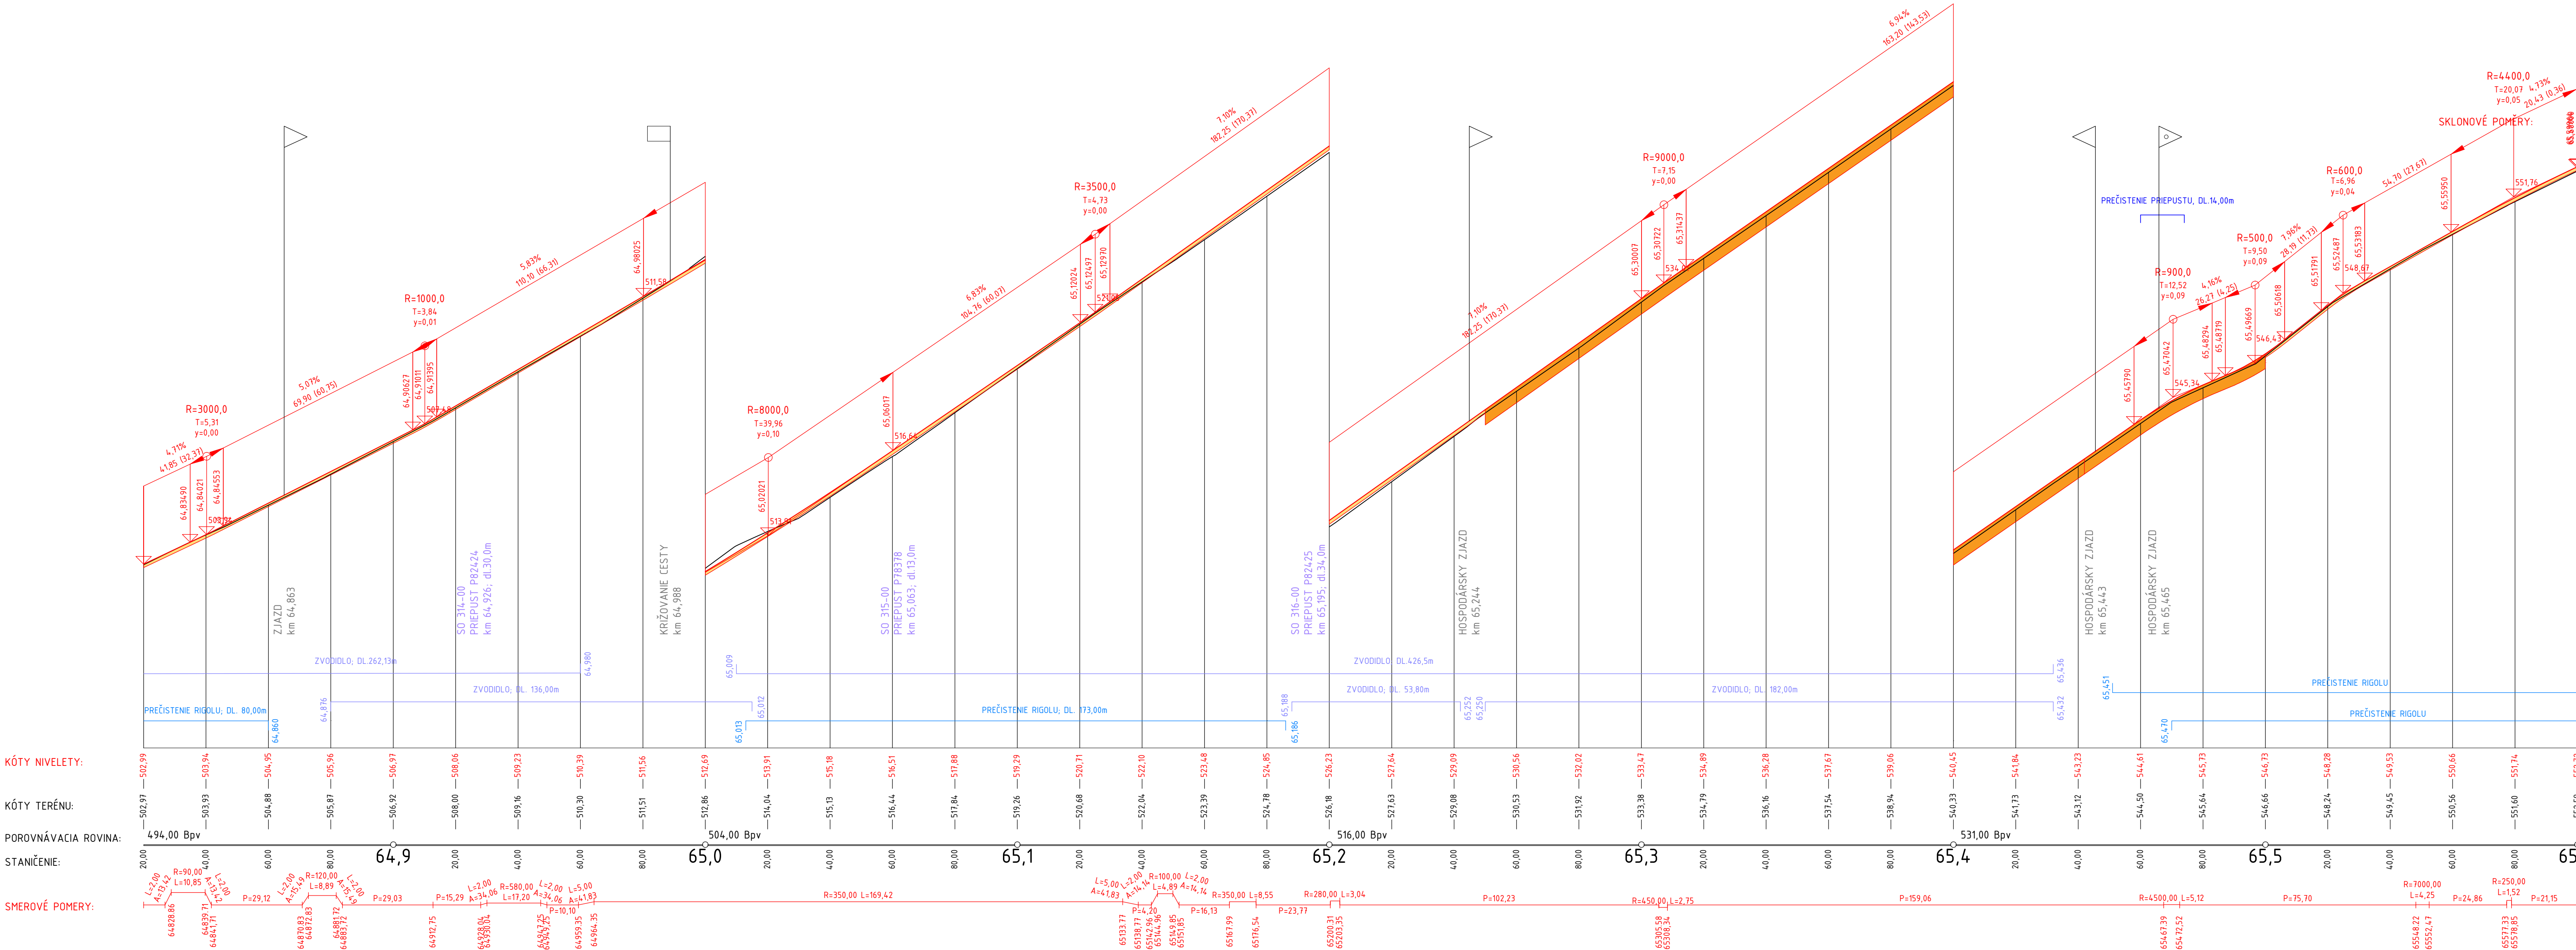

- LEGENDA
- NOVÁ NIVELETA VOZOVKY
 - TERÉN
 - PREČISTENIE PRIEKOP
 - PREČISTENIE PRIEKOP
 - ZVODIDLO
 - SO 200-00 MOSTNÉ OBJEKTY
 - SO 300-00 PRIEPUSTY
 - ZJAZD/VJAZD
 - OBNOVA VOZOVKY NEVYHOVUJÚCEHO STAVU
 - OBNOVA VOZOVKY V PRÍPADO VÄČŠIEH POKLESOV A DEFORMÁCIÍ

OBJEDNÁVATEĽ:		ZHOTOVITEĽ:	
HLAVNÝ INŽINIER PROJEKTU:		VYPRACOVAL:	
Ing. Ľubica Cigerová		Ing. Ľubica Cigerová	
NÁZOV STAVBY:		KUMULATÍVNE STANIČENIE KM 48,947 - 67,587; V.ETAPA; ÚSEK 3.	
STAVEBNÝ OBJEKT:		105-00 Cesta II/527 v k.ú. Horný Dačov Lom, v ckm 62,587 00 - 66,876 00	
PRÍLOHA:		Pozdĺžny profil km 64,820 - 65,600	
KRAJ / OKRES:		ČASŤ:	
DÁTUM:		VÝKRES Č.:	
STUPEŇ:		D. 3.3	
MIERKA:		ČÍSLO SÚPRAVY:	
POČET A4:			
Č. ZÁKAZKY		2023/0212	