


Veža č. 10

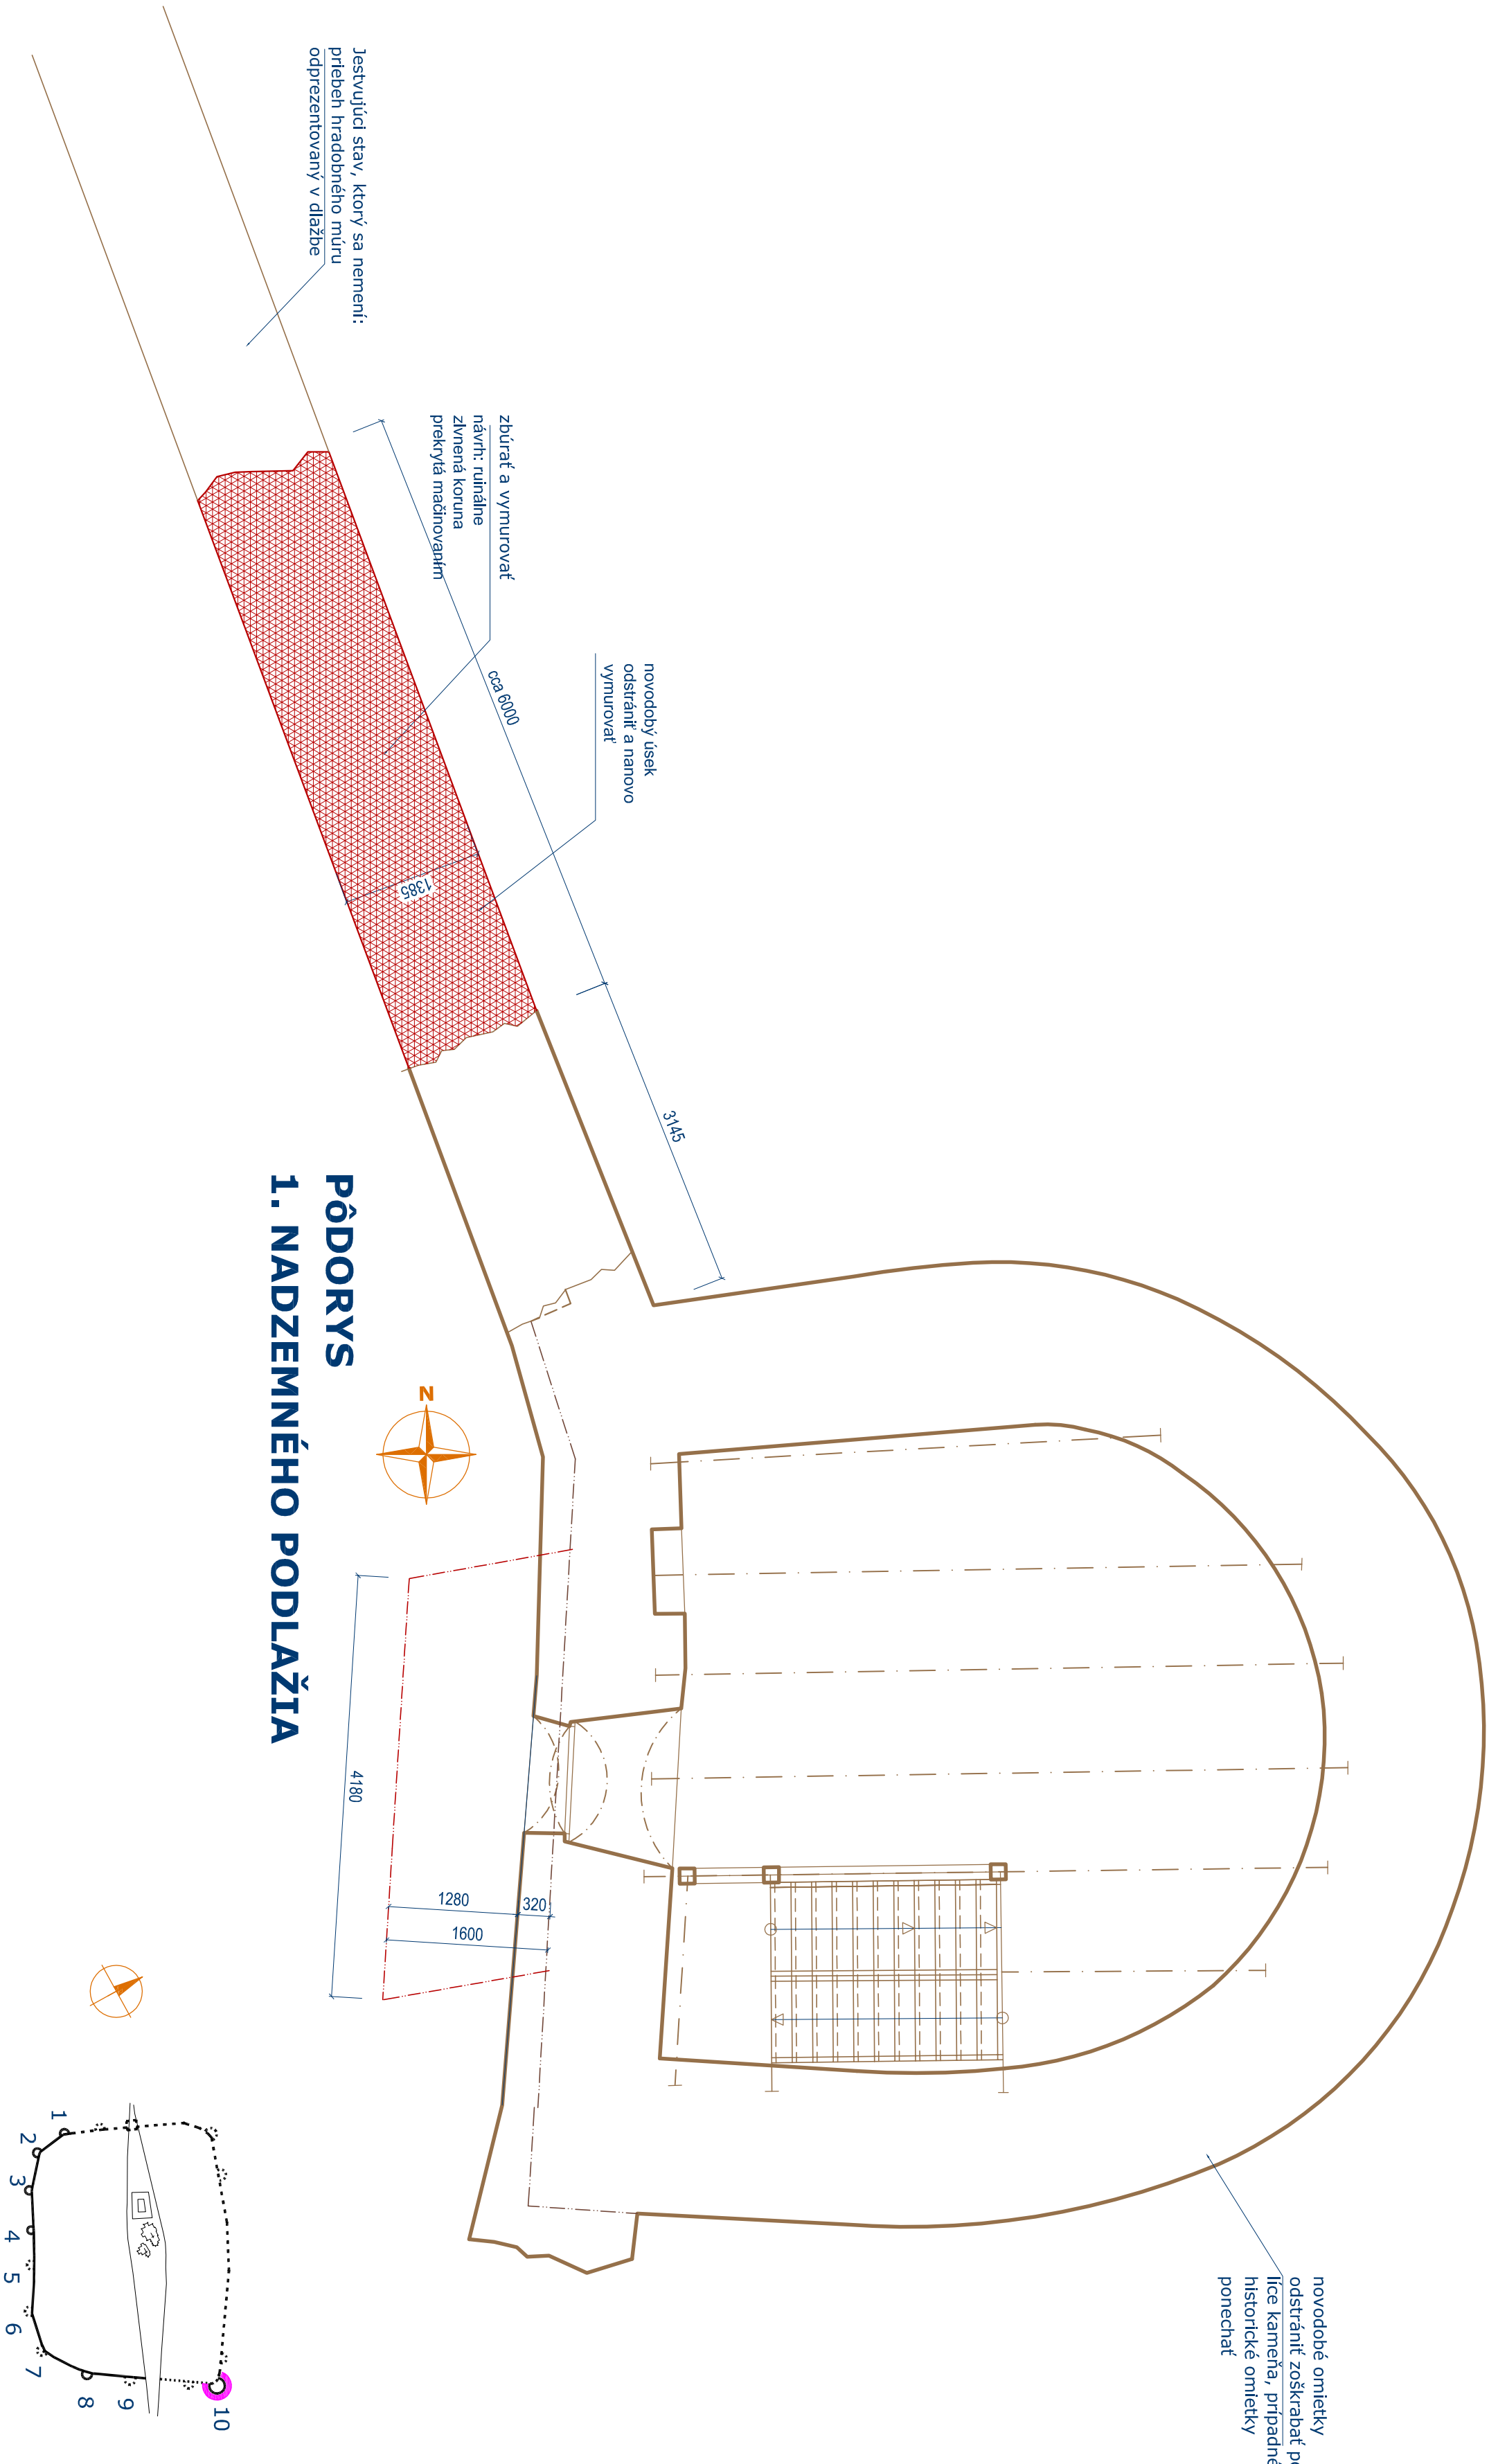

PÔDORYS 1. NADZEMNÉHO PODLAŽIA

LEGENDA:

- | | | | |
|--|--------------------------------|--|-----------------------------|
| | jestvujúce konštrukcie | | navrhované múrivo v reze |
| | jestvujúce múrivo v pohľade | | navrhované múrivo v pohľade |
| | zachované omietky plošne | | dopĺňané líce k úbytku líca |
| | umieľcko-remeselné konzervovať | | múrtvo hlbkovo škárované |
| | kamenný článok | | dosypaná zemina |
| | reštaurátorský konzervovať | | koruna múriva |
| | odstraňované konštrukcie | | |

Stavba je geometricky nepresná, pred realizáciou všetky rozmery na stavbe premerať!

časť ARCHITEKTÚRA

hl. projektant: Obnova s. r. o.

zod. projektant: A.Kmeť 12, 969 01 Banská Štiavnica

vyracovali: Ing.arch. Peter Nižňanský, reg.č. 1838 AA

investor: Ing.arch.A. Zorvanová, Ing.arch.L.Chovancová

Mesto Sabinov

Námestie slobody 57, 083 01 Sabinov

miesto stavby: Sabinov, parc. č. 940, k. ú. Sabinov

formát: 6xA4

stupeň: RP

dátum: XI. 2017

míierka:

Veža č.10
Pôdorys 1NP - návrh

m 1:50

č.v.
25

