



Veža č. 5

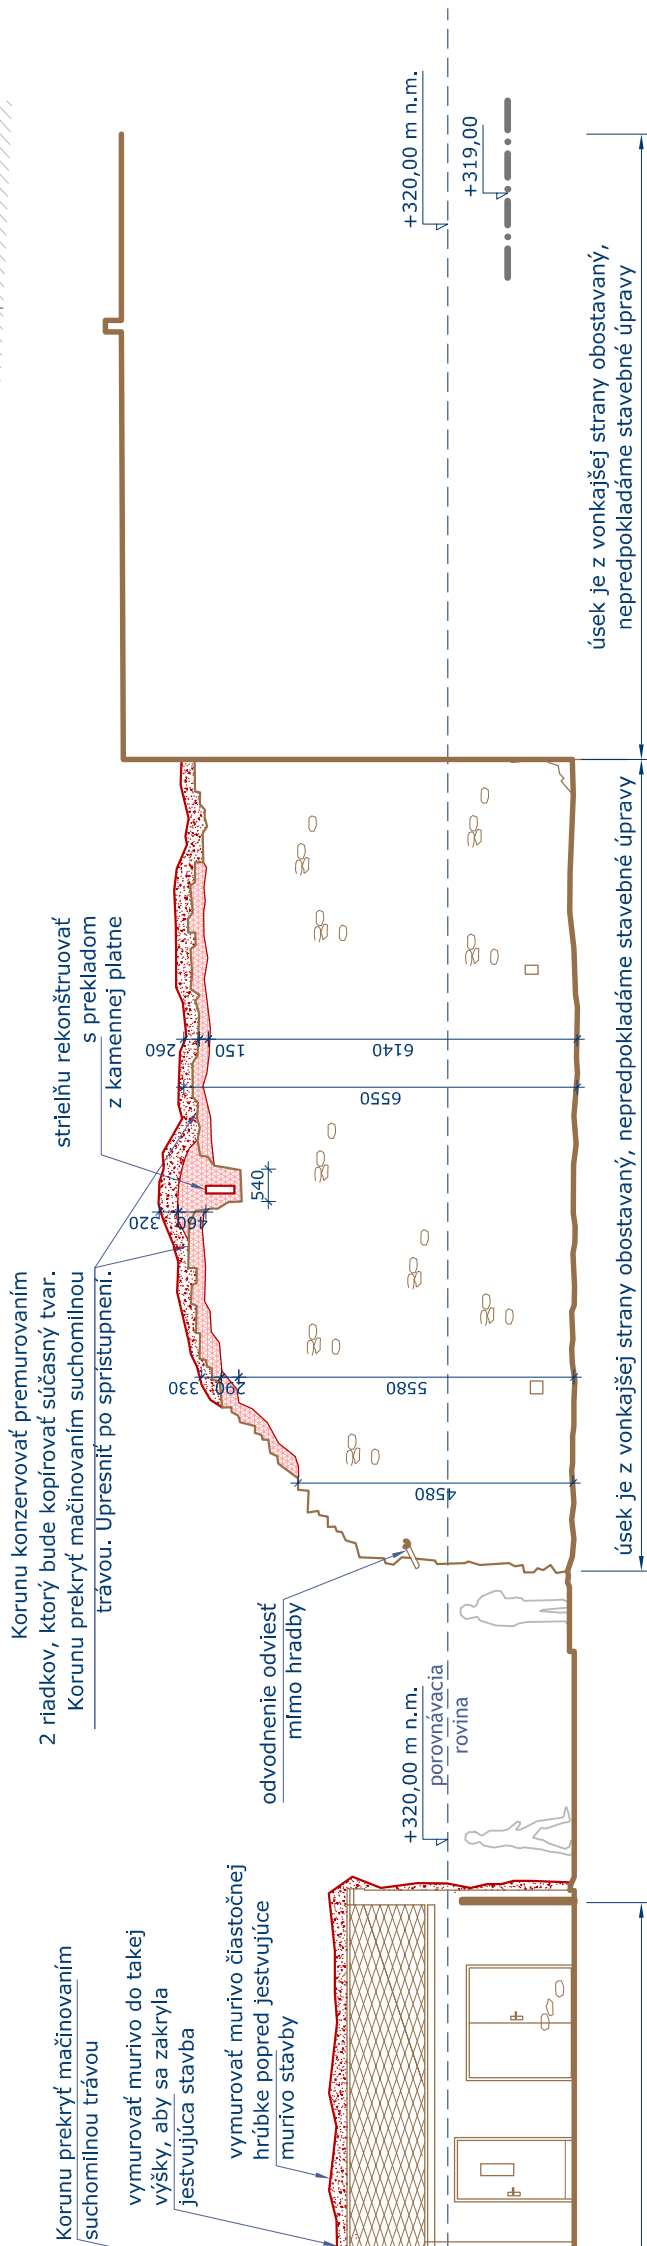


POHĽAD VONKAJŠÍ

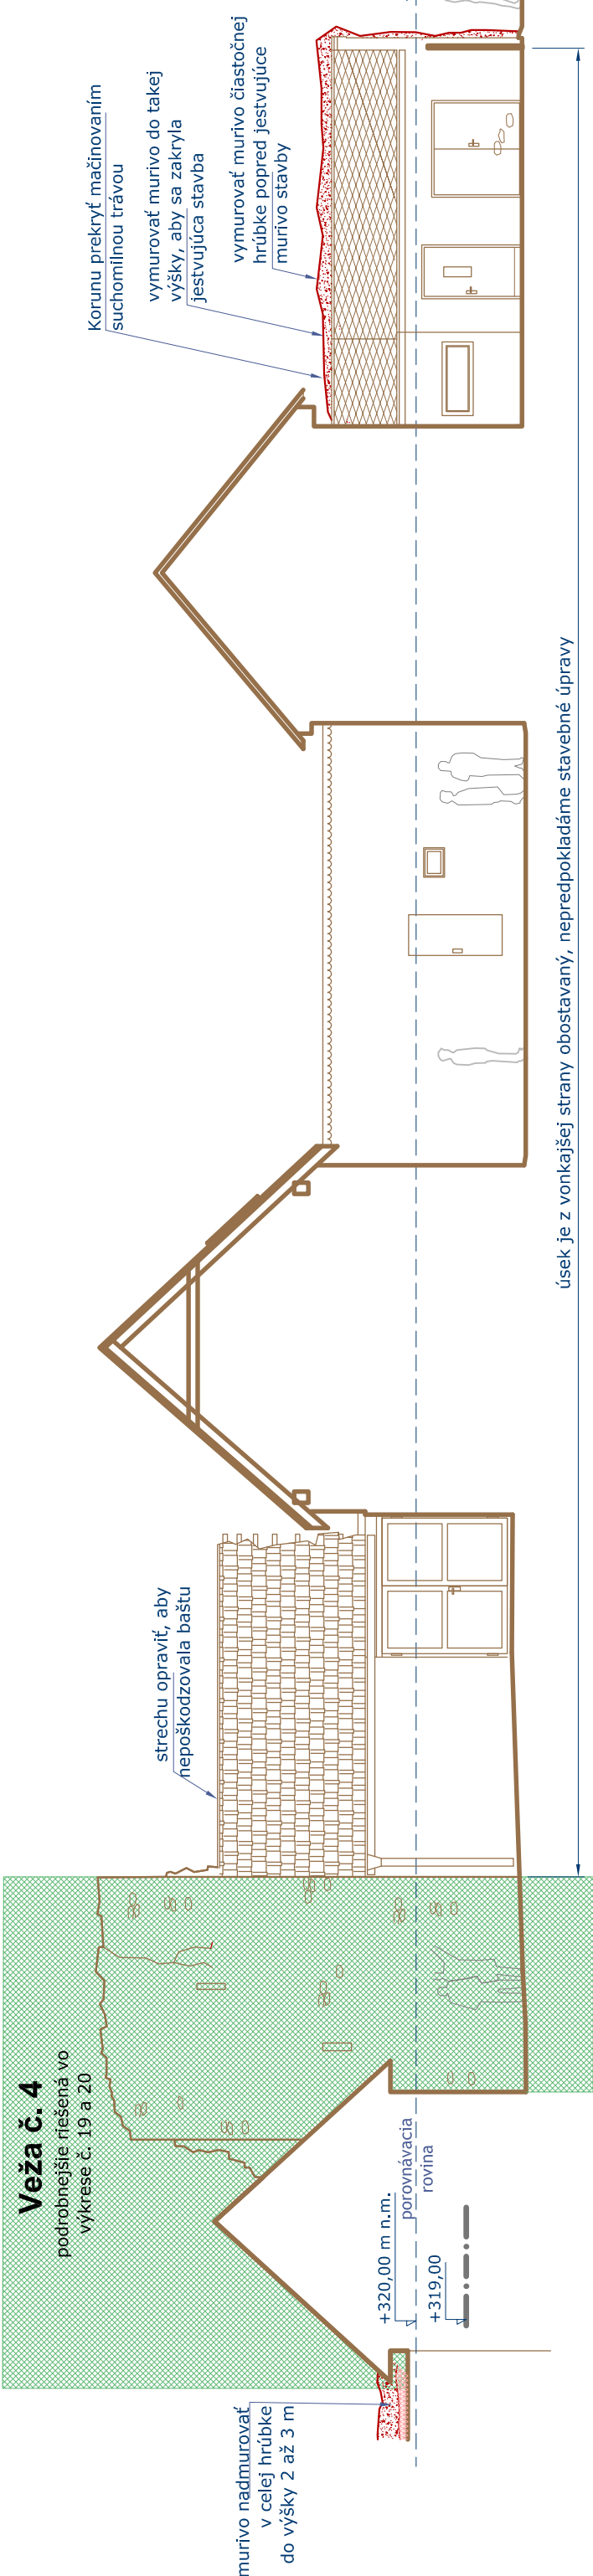


PÔDORYS



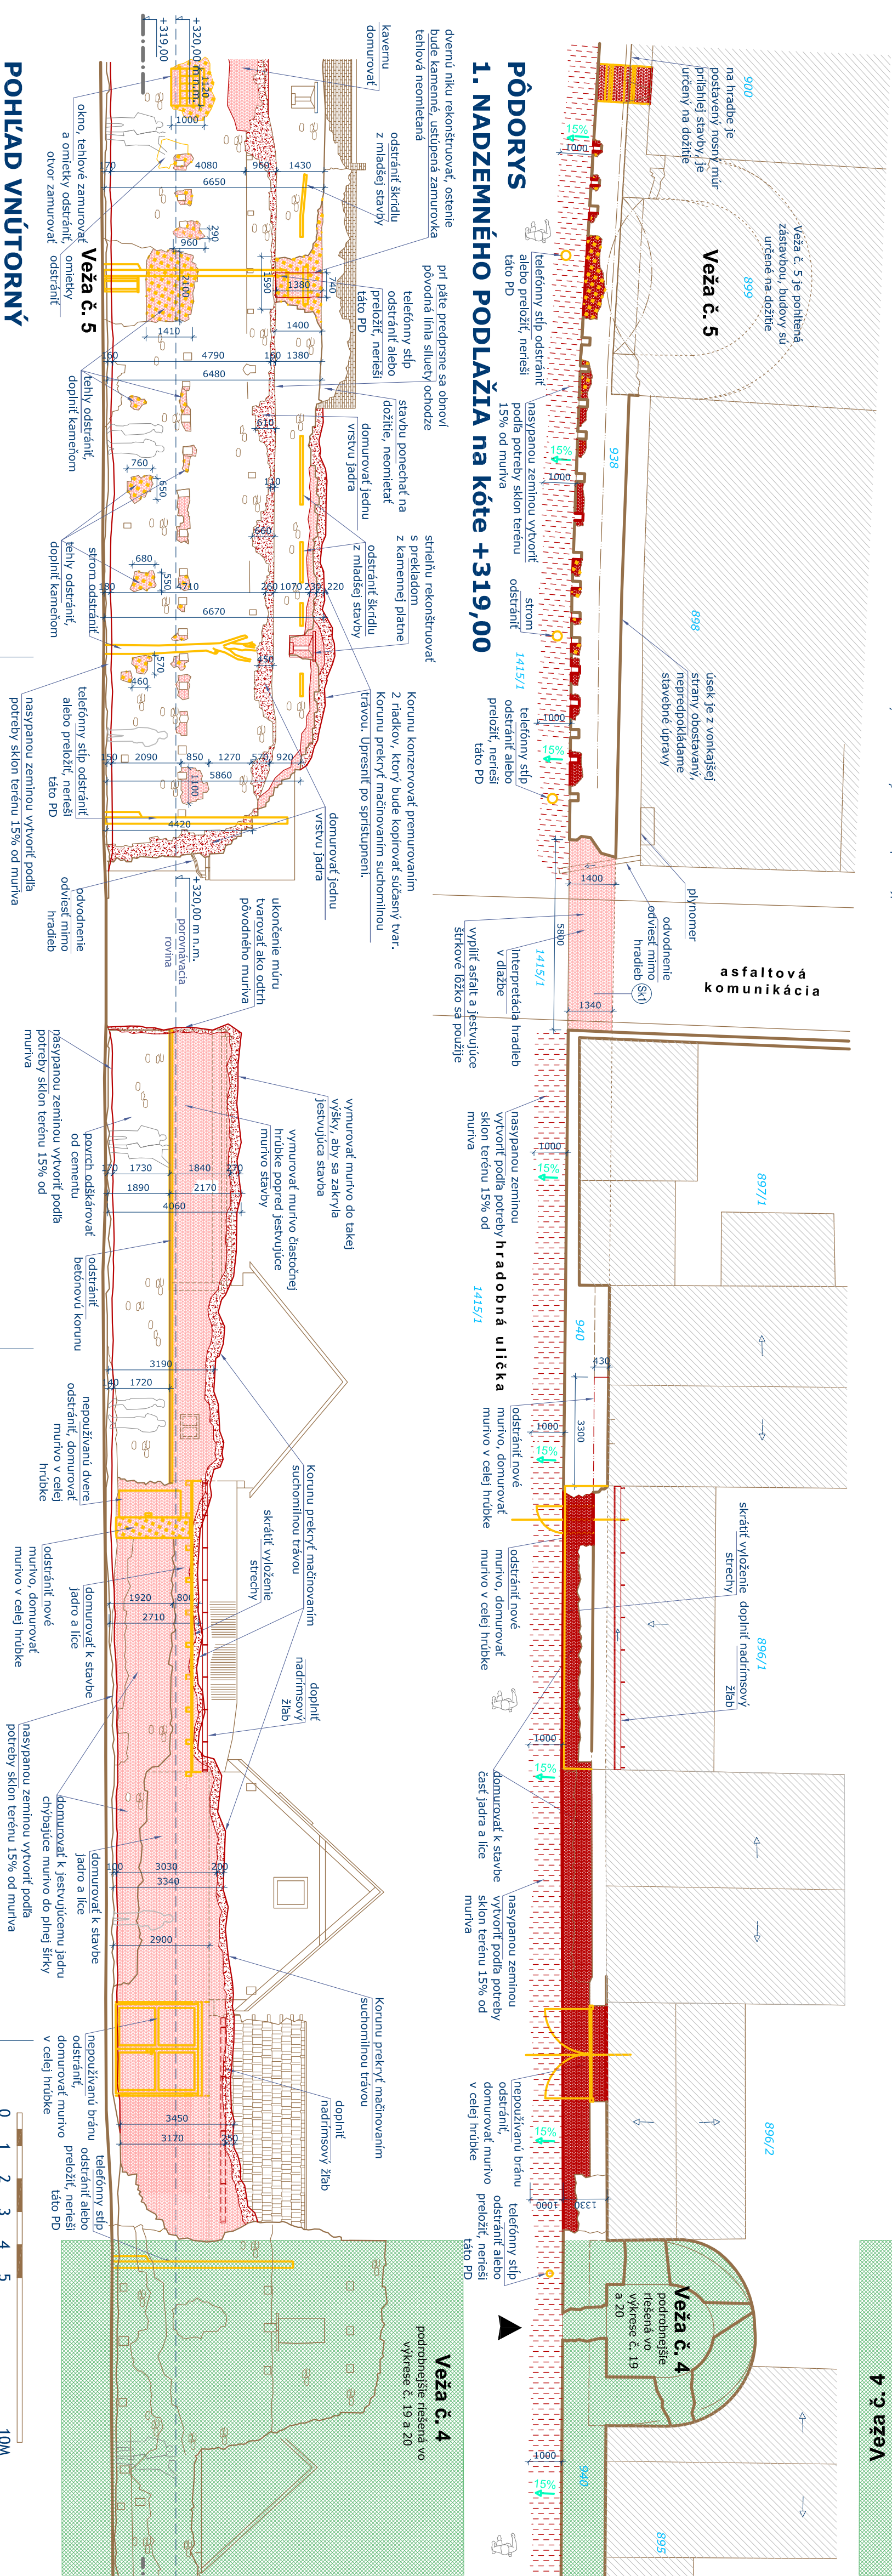



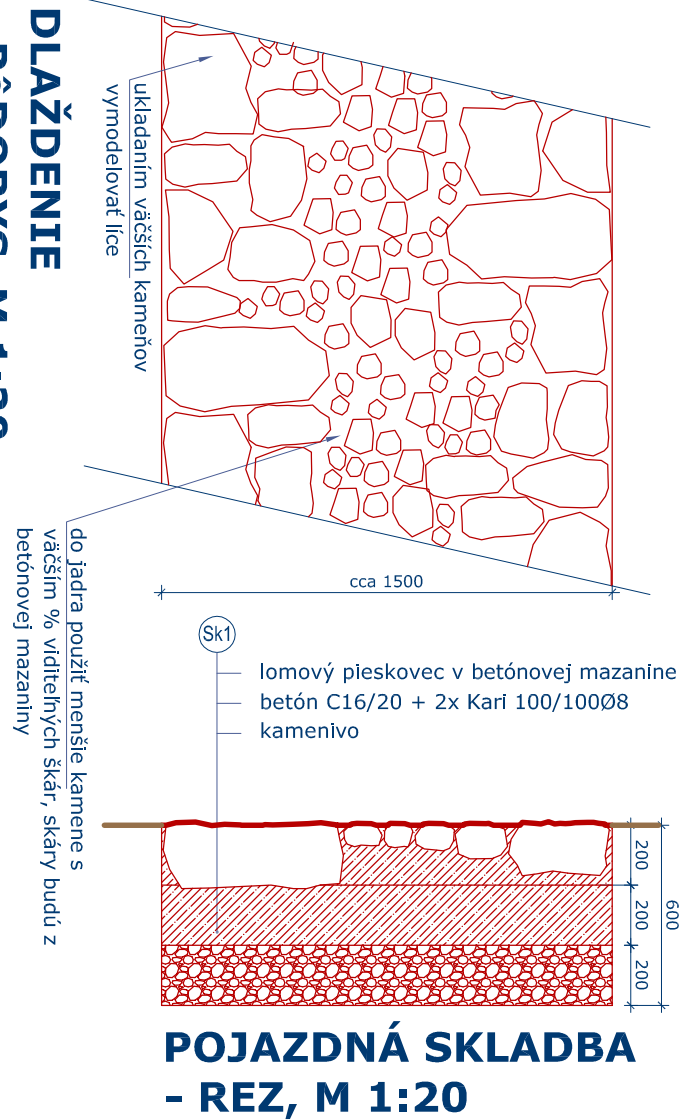









1. NADZEMNÉHO PODLAŽIA na kóte +319,00




DLAŽDENIE
- PÔDORYS, M 1:20



LEGENDA:


Stavba je geometricky nepresná, pred realizáciou všetky rozmery na stavbe premerávajú. Všetky konštrukcie súkromných vlastníkov, ktoré zasahujú do parciel majetku mesta riadených hradieb a veží (ploty, brány, presahy strech, výstupy žlabov, novodobé murivá...) budú upravené podľa doporučení tejto PD vlastníkmi, nie je predmetom tejto PD.

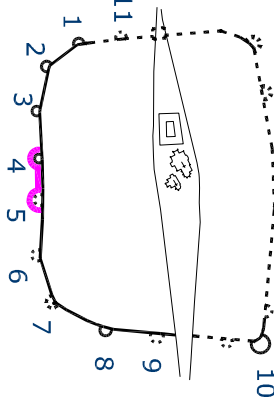

časť ARCHITEKTÚRA	
hl. projektant:	Omrova s. r. o. A.kemeta 12, 969 01, Banská Števnica
zod. projektant:	Ing.arch. Peter Nižňanský, reg.č. 1838 AA
vypracoval:	Ing.arch. Adriana Zemanová, Ing.arch. Lydla Chovanecová
investor:	Mesto Sabinov Námestie slobody 5/7, 083 01 Sabinov
miesto stavby:	Sabinov, parc. č. 939, 940, 1415/1 k. ú. Sabinov
formát: 10x4	
stupňa: RP	
dátum: XI. 2017	
m 1:100	
č.v.	7