


Veža č. 1

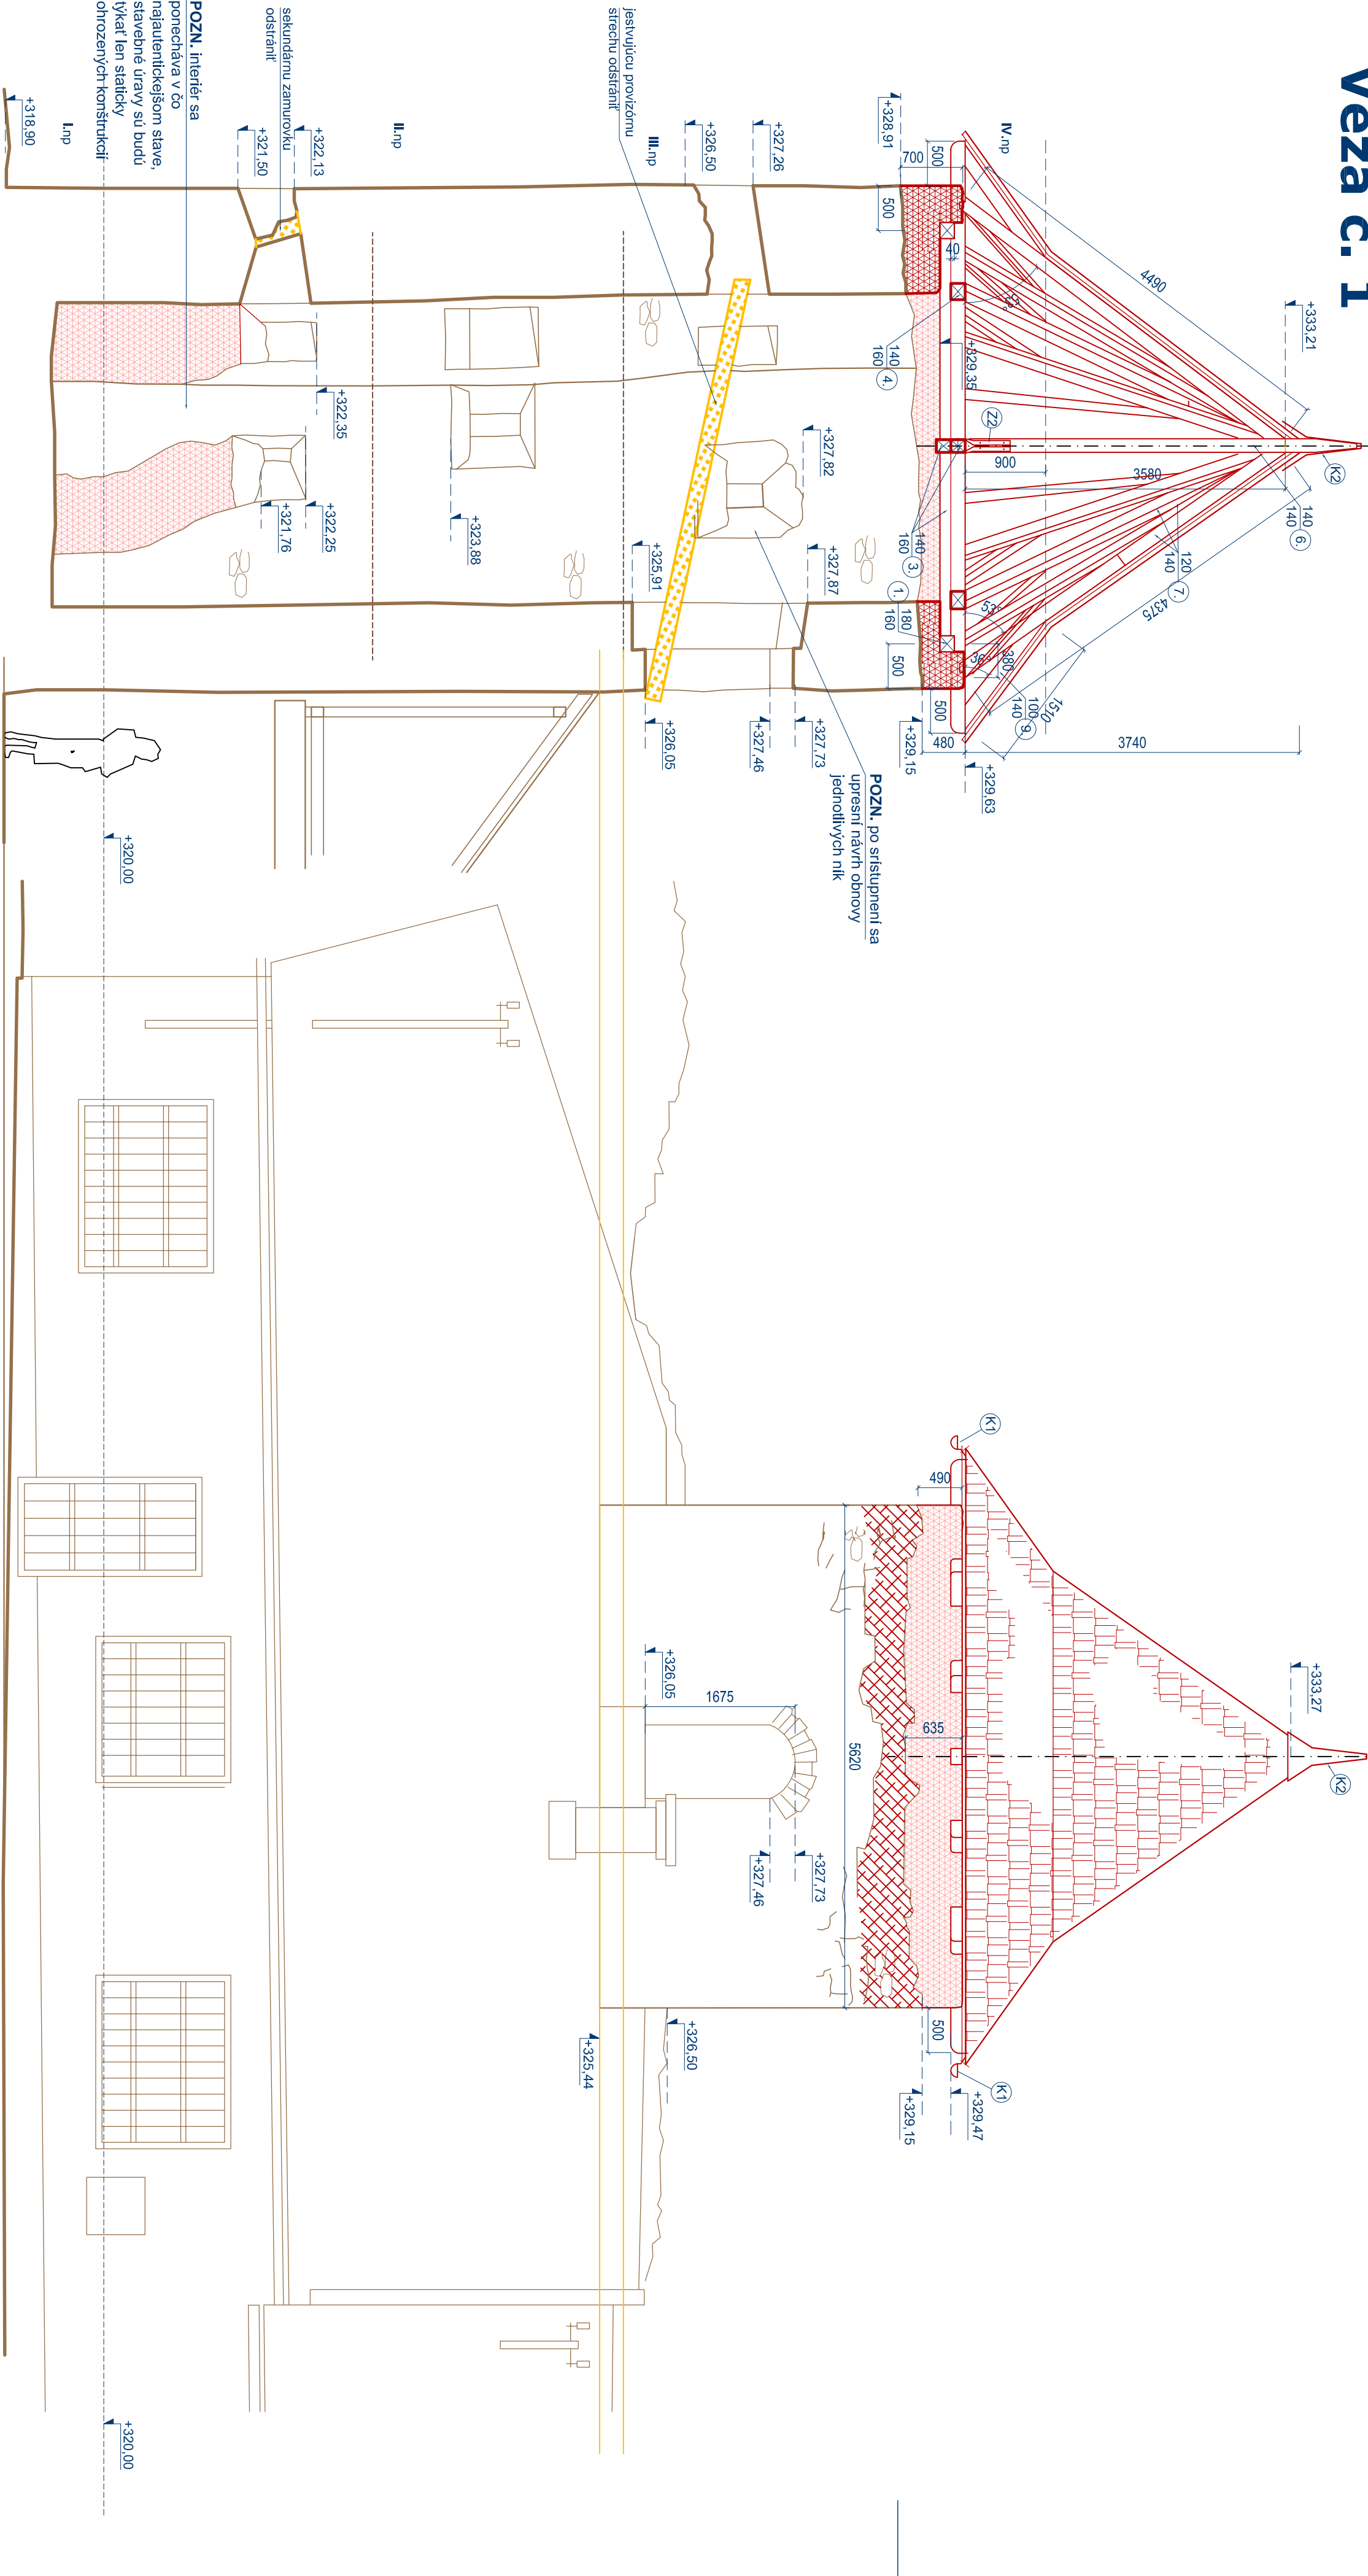

časť ARCHITEKTÚRA

hl. projektant:

Obnova s. r. o.

zod. projektant:

A.Kmeť 12, 969 01 Banská Štiavnica

vyracoval:

Ing.arch. Peter Nižňanský, reg.č. 1838 AA

investor:

Ing.arch.A. Zorvanová,Ing.arch.L.Chovanecová

miesto stavby:

Mesto Sabinov

Námestie slobody 57, 083 01 Sabinov

Sabinov, parc. č. 940, k. ú. Sabinov

formát: 6x44

stúpeň: RP

dátum: XI. 2017

č.v. 13



OBNOVA

Veža č.1

REZ A-A', POHLAD VÝCHODNÝ - návrh

m 1:50

13