

MAPA DO CELÓW PROJEKTOWYCH

województwo opolskie
Gmina: Strzelce Opolskie 161105_5
Obręb: Kalinowice 0035
Położenie: dz. 98/1
Godło mapy zas.: 6.135.22.14.2.4, 6.135.22.14.4.2
Skala: 1:500
GKN.6640.240.2025

Układ współrzędnych „2000”
Poziom odniesienia „PL-EVRF2007-NH”


sporządził, dnia: 31.03.2025

GEODETA UPRAWNIONY

Nr upr. 11399 - zakres 1, 2, 4
Zbigniew Maciejewski
47-223 Brzeźce, ul. Kościelna 9
tel. 602 679 639

Poświadczam, że niniejszy dokument został opracowany w wyniku prac geodezyjnych i kartograficznych, których rezultaty zawiera operat techniczny pozytywnie zweryfikowany. Jednocześnie informuję, że jestem świadomy odpowiedzialności karnej za złożenie fałszywego oświadczenia.

Identyfikator zgłoszenia pracy geodezyjnej	GKN.6640.240.2025
Organ służby geodezyjnej który otrzymał zgłoszenia	Starosta Strzelecki
Wykonawca prac geodezyjnych	Usługi geodezyjno-kartograficzne "Gedmax" Piotr Maciejewski ul. Piastowska 1 47-200 Kędzierzyn-Koźle NIP: 7491733401 REGON:160060469
Nr oraz data sporządzenia dokumentu zawierającego wynik pozytywnej weryfikacji	protokół weryfikacji nr 1 z dnia 31.03.2025
Imię i nazwisko oraz nr uprawnień zawodowych kierownika prac	Zbigniew Maciejewski nr uprawnień 11399

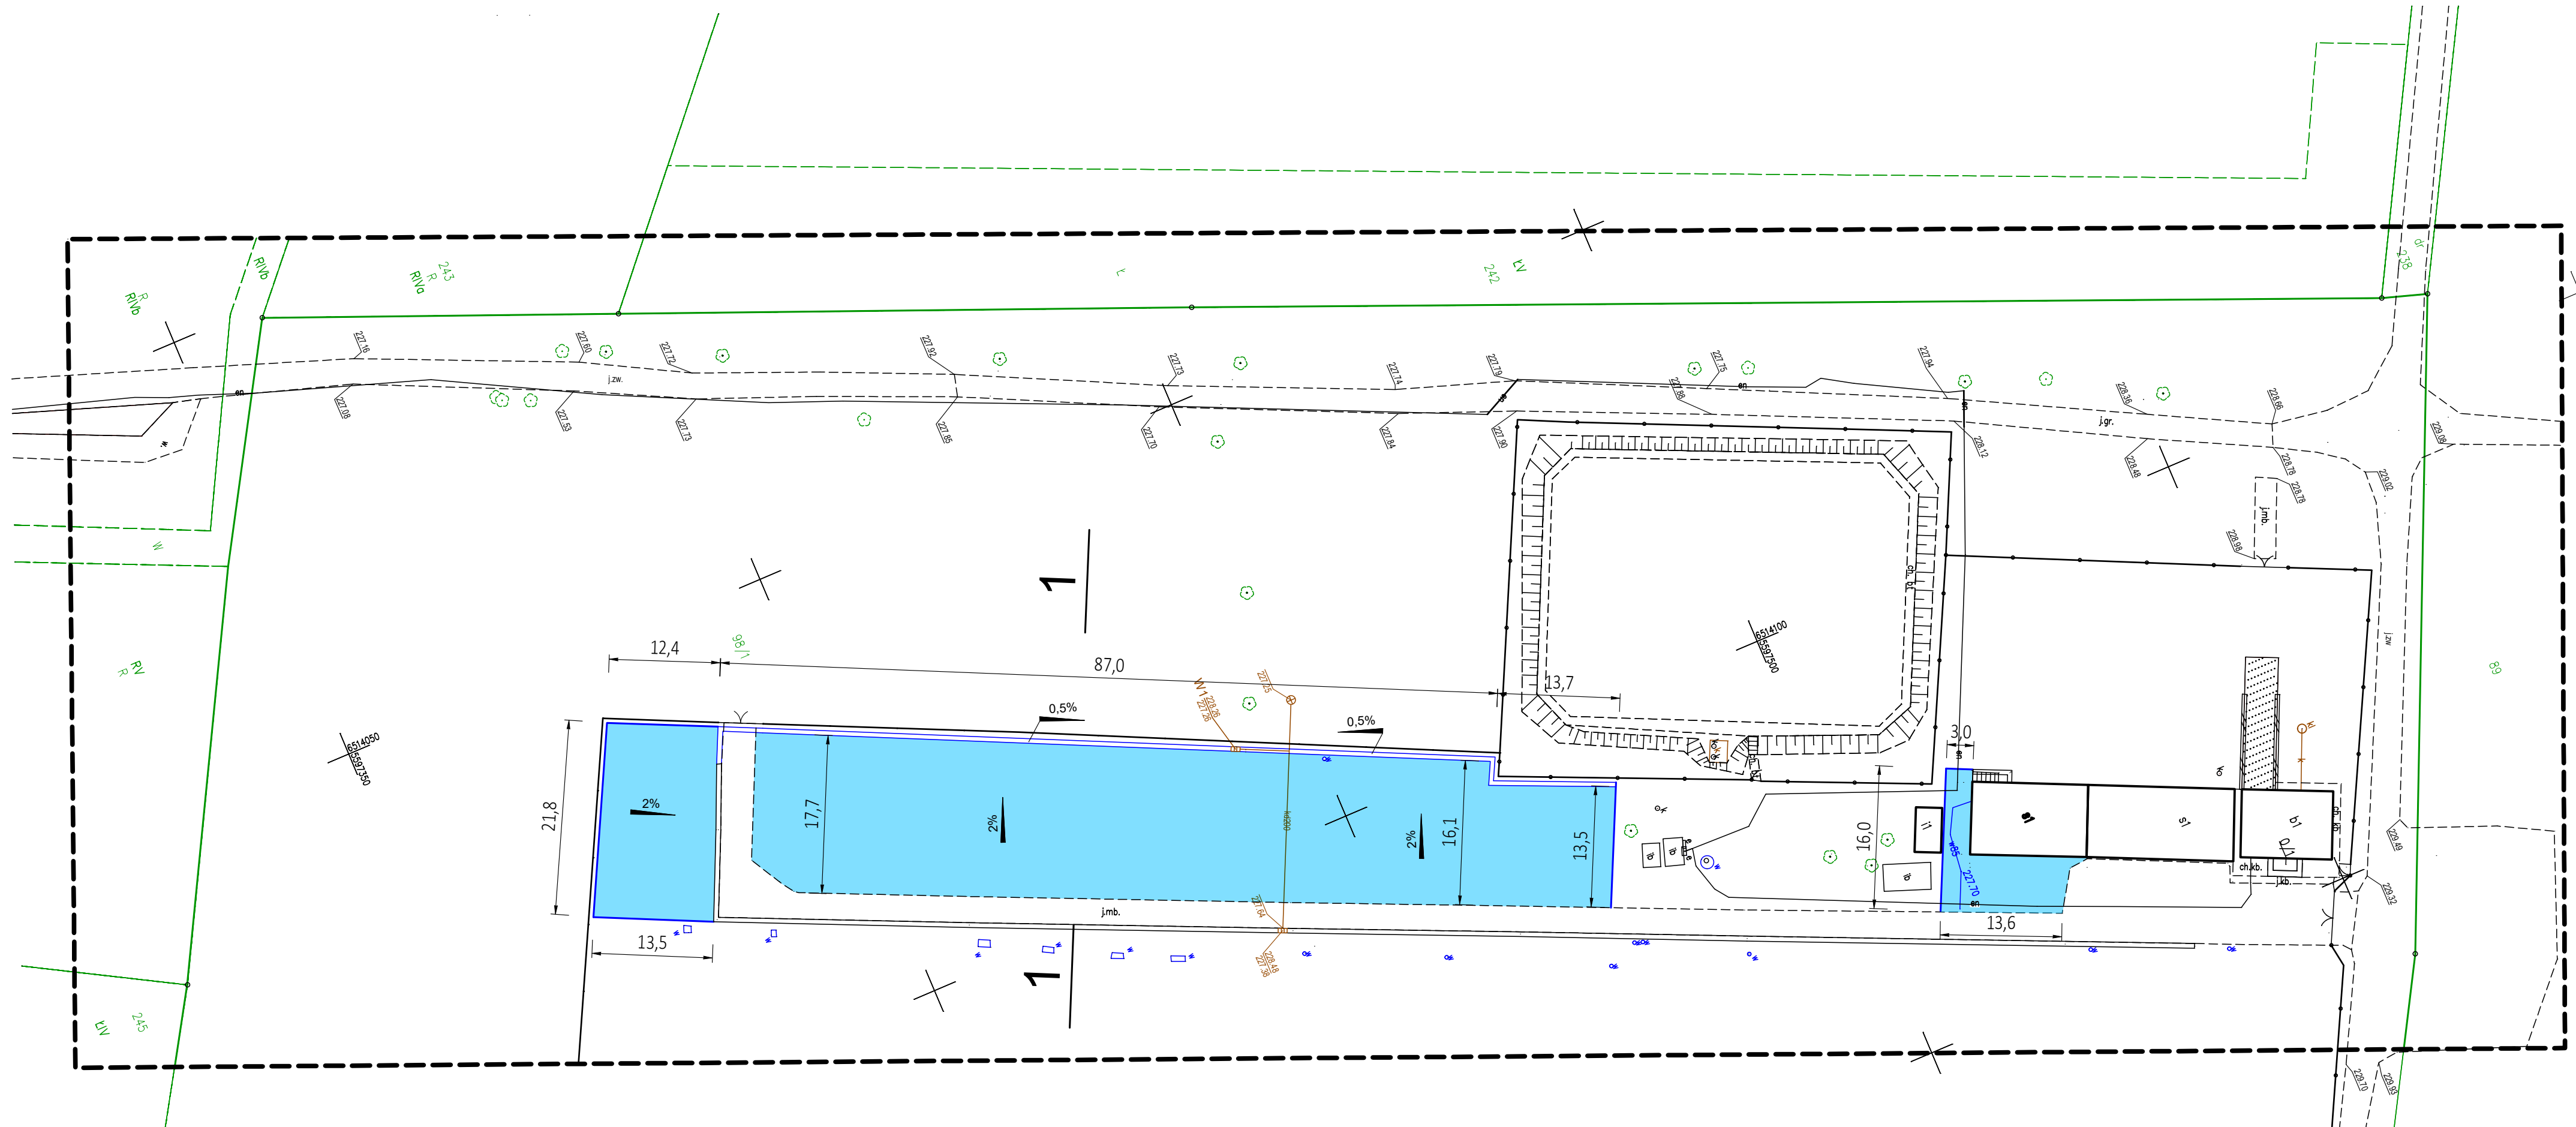

LEGENDA:

- PROJEKTOWANA NAWIERZCHNIA BA
- PROJEKTOWANY KRAWĘŻNIK 15X22X100 CM
- PROJ. CIĘK BET. 60X50X15 CM
- GRANICA DZIAŁKI

PRZEDSIĘBIORSTWO PROJEKTOWO-USŁUGOWO-HANDLOWE "PK" PATRYK KAWA 47-244 Lubieszów ul. Leśna 28B tel./fax: +48 77 483 50 00 tel. kom.: +48 515 120 584, e-mail: biuro@ppuh-pk.pl		Inwestor: PGLLP NADLEŚNICTWO STRZELCE OP. UL. MONIUSZKI 747-100 STRZELCE OPOLSKIE	
Opracował: mgr inż. Patryk Kawa upr. nr OPL/1211PBD/15	Podpis:	Temat: UTWARDZENIE TERENU POD PLAC KOMPOSTOWY NA TERENIE SZKOŁKI LEŚNEJ KALINÓW DZ. EW. NR 98/1	
Projektant br. mgr inż. Ryszard Zeljaś upr. nr OPL/0054/POOK/03	Podpis:	Rysunek: ZAGOSPODAROWANIE TERENU	
Sprawdzający:	Podpis:	Obiekt: dz. nr 98/1	
		Adres: KALINÓW DZ. NR. 98/1	
		Skala: 1:500	Data: 09.2024 Nr rys: 01