


KOORDINAČNÁ SITUÁCIA

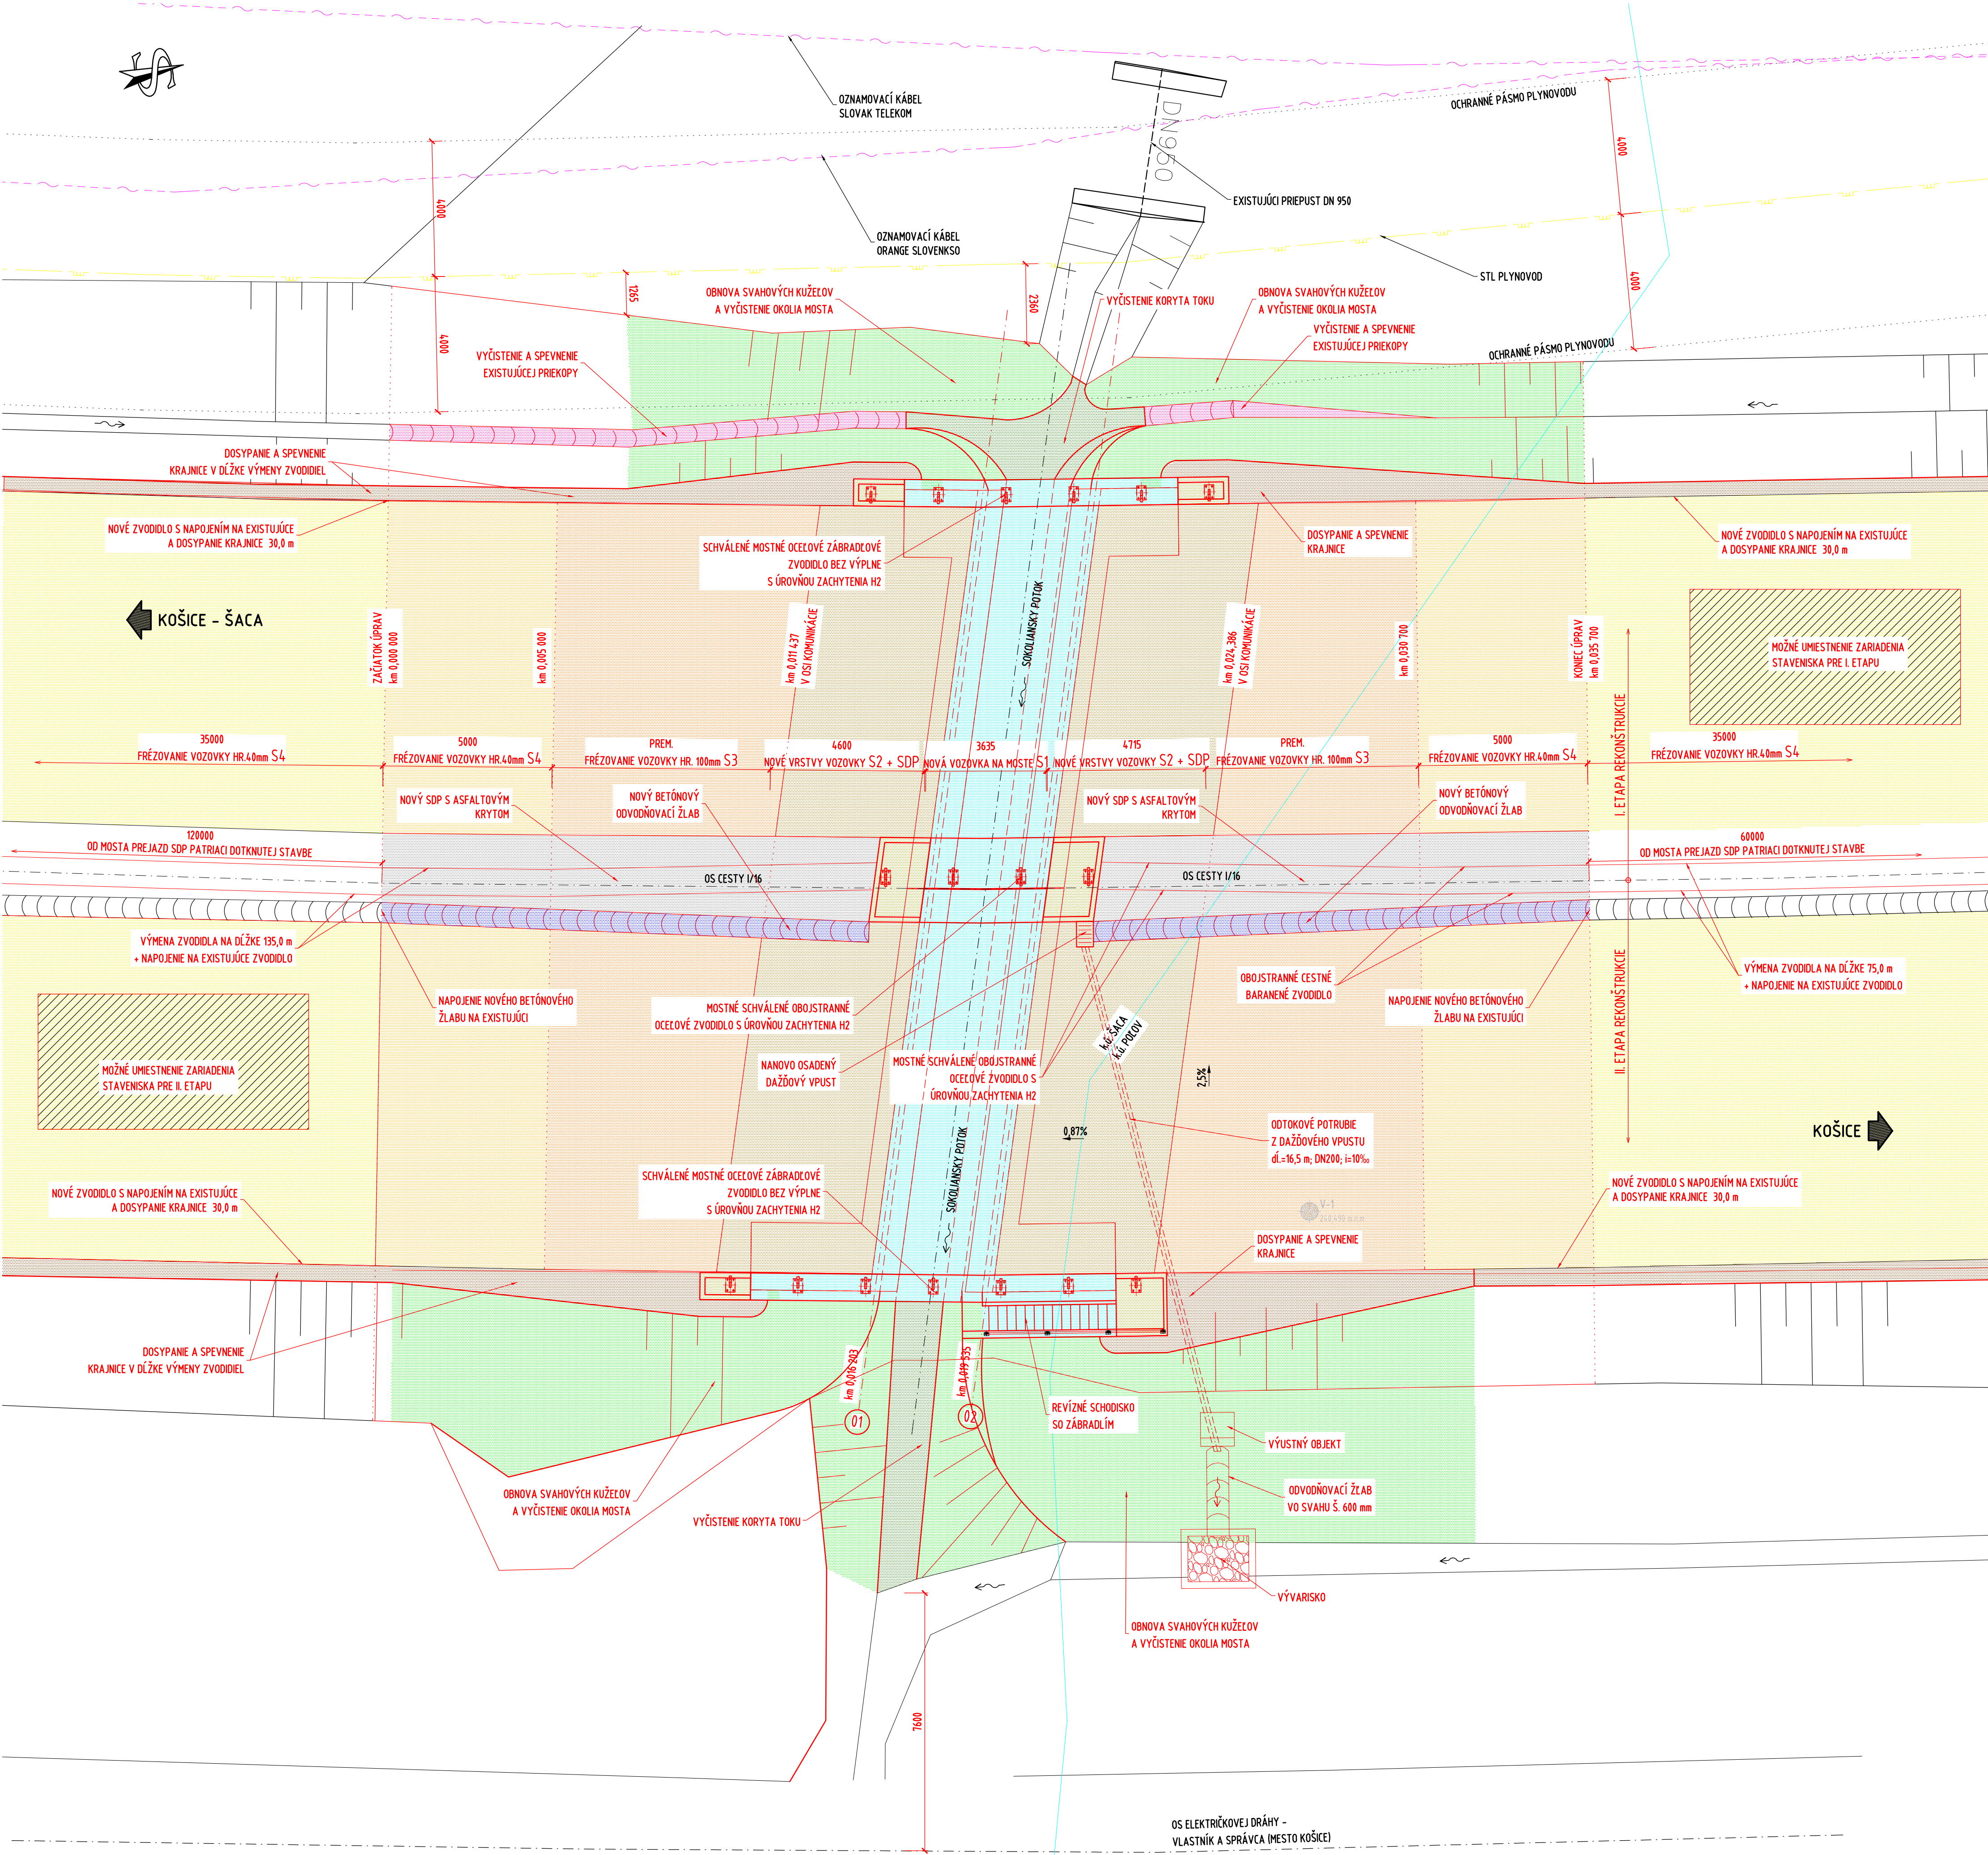

LEGENDA ČIAR:

- OZNAMOVACÍ KÁBEL SLOVAK TELEKOM
- OZNAMOVACÍ KÁBEL ORANGE SLOVENSKO
- STL PLYNOVOD
- ZAMERANIE
- HRANICA KATASTRA

LEGENDA:

- FRÉZOVANIE VOZOVKY HR.40mm OBNOVA OBRUSNEJ VRSTVY VOZOVKY
- FRÉZOVANIE VOZOVKY HR.40mm A VÝŠKOVÉ NAPOJENIE NA EXISTUJÚCI STAV
- FRÉZOVANIE VOZOVKY HR. 100mm
- PRECHODOVÁ OBLASŤ MOSTA
- SO 201 OPRAVA MOSTA EV.Č.50-310
- ÚPRAVA SVAHOV A ICH VYČISTENIE
- ÚPRAVA KORYTA TOKU VYČISTENÍM
- PRECHODOVÉ BLOKY RÍMS
- SPEVNENIE A DOSYPANIE KRAJNÍČ
- REALIZÁCIA NOVÉHO ASFALTOVÉHO SDP
- NOVÉ PRVKY POVRCHOVÉHO ODVODNENIA KOMUNIKÁCIE
- VYČISTENIE A SPEVNENIE EXISTUJÚCICH PRIEKOP

JE NUTNÉ PRED REALIZÁCIOU POZDĹŽNEHO PAŽENIA OVERIŤ PRESNÚ POLOHU KANALIZÁCIE. ZREALIZUJE SA POMOCOU KOPANÝCH SOND PRED A ZA MOSTOM.

Súradnicový systém: JTSK  
Výškový systém: B.p.v.

Okres: Košice II  
Kraj: Košický

Stavba:  
**Rekonštrukcia mosta ev.č. 50-310 Ľudvíkov Dvor**

Objednávateľ:  
**Národná diaľničná spoločnosť, a.s.**  
Dúbravská cesta 14  
841 04 Bratislava

Zhotoviteľ:  
**Valbek SK, spol. s r.o.**  
Eurovea Central 1, Pribinova 4  
811 09 Bratislava

Hlavný inžinier projektu:  
Ing. Tatiana Baciková

	Vypracoval	Ing. Tatiana Baciková	Zák. číslo	24BA31002
	Zodp. projektant	Ing. Tatiana Baciková	Dátum	10/2024
	Tech. kontrola	Ing. Martin Hukel	Stupeň	DP(DRS+DSP)
	Objekt	201-00 Rekonštrukcia mosta ev.č. 50-310 cez poľný jarok	Mierka	1:100
Zhotoviteľ: Valbek SK, spol. s r.o. Eurovea Central 1, Pribinova 4 811 09 Bratislava	Príloha	Koordinačná situácia	Č. prílohy	Paré
			C.	