
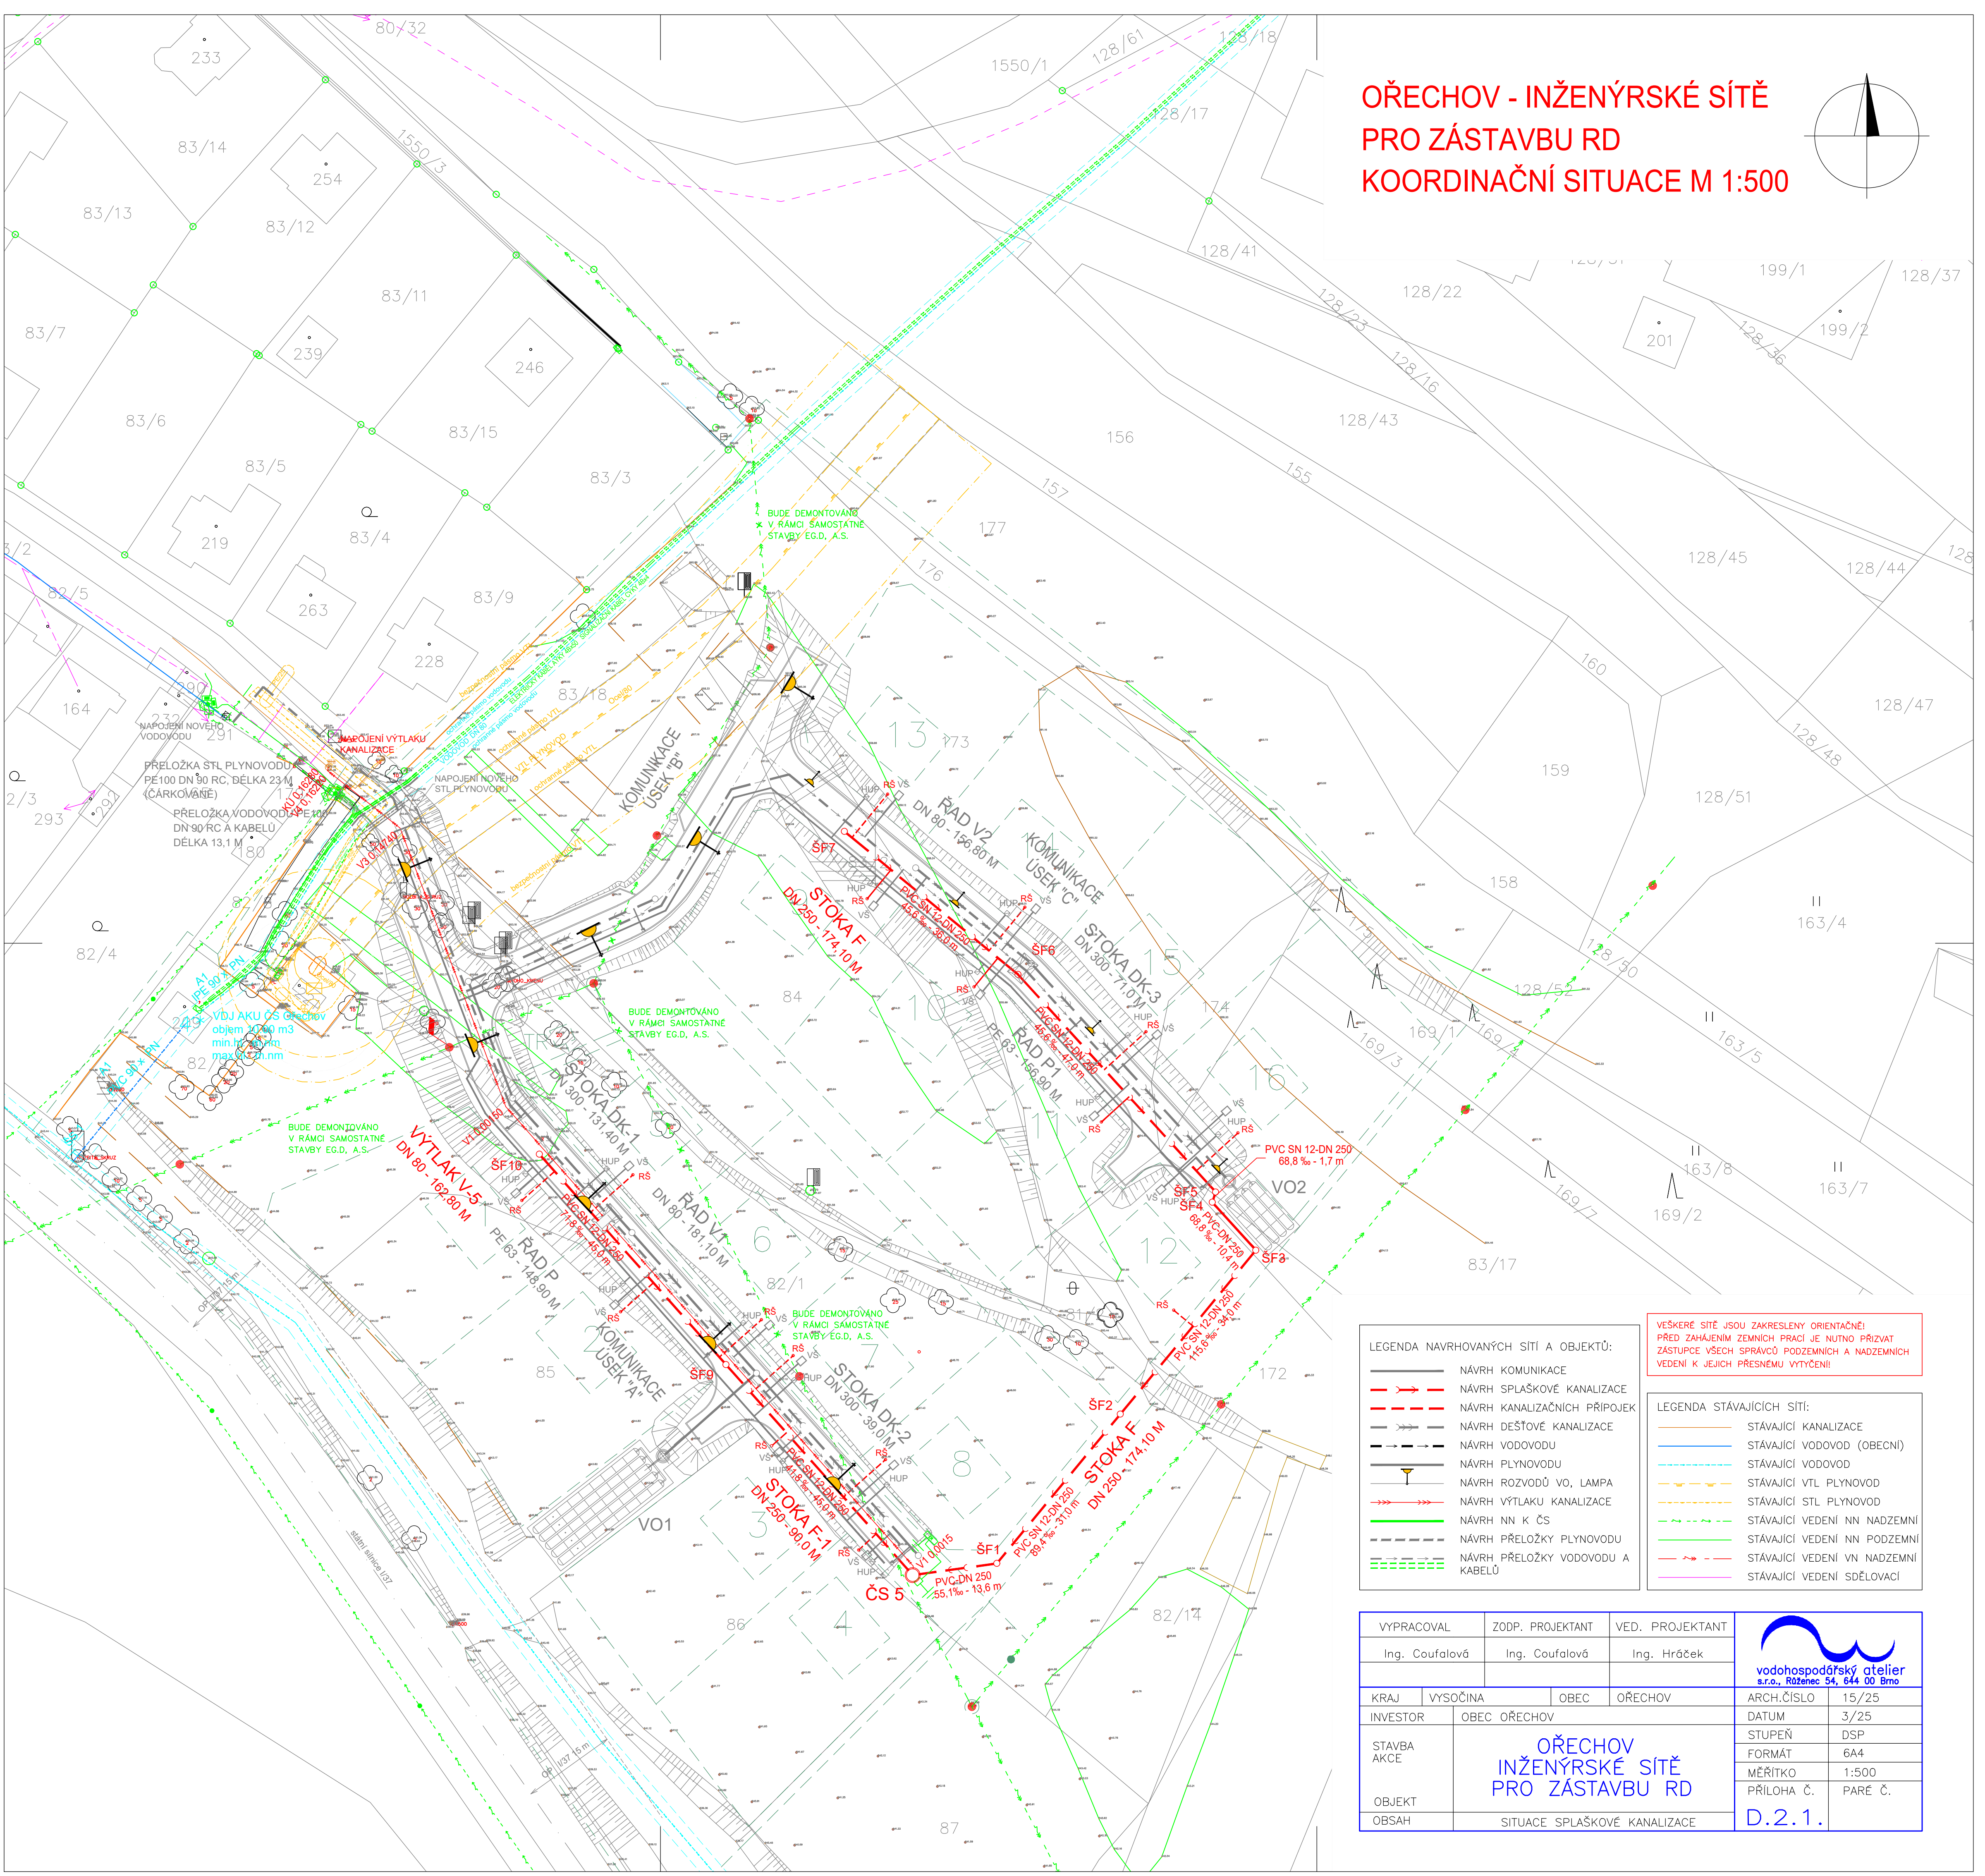


OŘECHOV - INŽENÝRSKÉ SÍTĚ  
PRO ZÁSTAVBU RD  
KOORDINAČNÍ SITUACE M 1:500

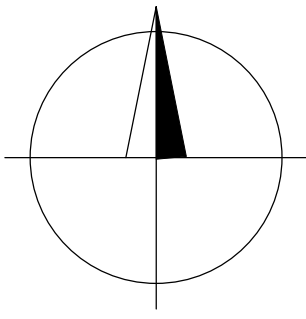

LEGENDA NAVRHOVANÝCH SÍTÍ A OBJEKTŮ:

- NÁVRH KOMUNIKACE
- - - NÁVRH SPLAŠKOVÉ KANALIZACE
- - - NÁVRH KANALIZAČNÍCH PŘÍPOJEK
- - - NÁVRH DEŠŤOVÉ KANALIZACE
- - - NÁVRH VODOVODU
- - - NÁVRH PLYNOVODU
- - - NÁVRH ROZVODŮ VO, LAMPA
- - - NÁVRH VÝTLAKU KANALIZACE
- - - NÁVRH NN K ČS
- - - NÁVRH PŘELOŽKY PLYNOVODU
- - - NÁVRH PŘELOŽKY VODOVODU A KABELŮ

VEŠKERÉ SÍTĚ JSOU ZAKRESLENY ORIENTAČNĚ!  
PŘED ZAHÁJENÍM ZEMNÍCH PRACÍ JE NUTNO PRÍZVAT  
ZÁSTUPCE VŠECH SPRÁVCŮ PODZEMNÍCH A NADZEMNÍCH  
VEDENÍ K JEJICH PŘESNÉMU VYTČENÍ!

LEGENDA STÁVAJÍCÍCH SÍTÍ:

- STÁVAJÍCÍ KANALIZACE
- STÁVAJÍCÍ VODOVOD (OBEČNÍ)
- STÁVAJÍCÍ VODOVOD
- STÁVAJÍCÍ VTL PLYNOVOD
- STÁVAJÍCÍ STL PLYNOVOD
- STÁVAJÍCÍ VEDENÍ NN NADZEMNÍ
- STÁVAJÍCÍ VEDENÍ NN PODZEMNÍ
- STÁVAJÍCÍ VEDENÍ VN NADZEMNÍ
- STÁVAJÍCÍ VEDENÍ SDĚLOVACÍ

VPRACOVAL	ZODP. PROJEKTANT	VED. PROJEKTANT		
Ing. Coufalová	Ing. Coufalová	Ing. Hráček		
KRAJ	VYSOČINA	OŘECHOV	ARCH.ČÍSLO	15/25
INVESTOR	OŘECHOV		DATUM	3/25
STAVBA	OŘECHOV INŽENÝRSKÉ SÍTĚ PRO ZÁSTAVBU RD		STUPEŇ	DSP
AKCE			FORMÁT	6A4
OBJEKT	SITUACE SPLAŠKOVÉ KANALIZACE		MĚŘITKO	1:500
OBSAH			PŘÍLOHA Č.	PÁŘE Č.
			D.2.1.	