


BLOK C

ul. A. Štefanku

ul. Pod Donátom

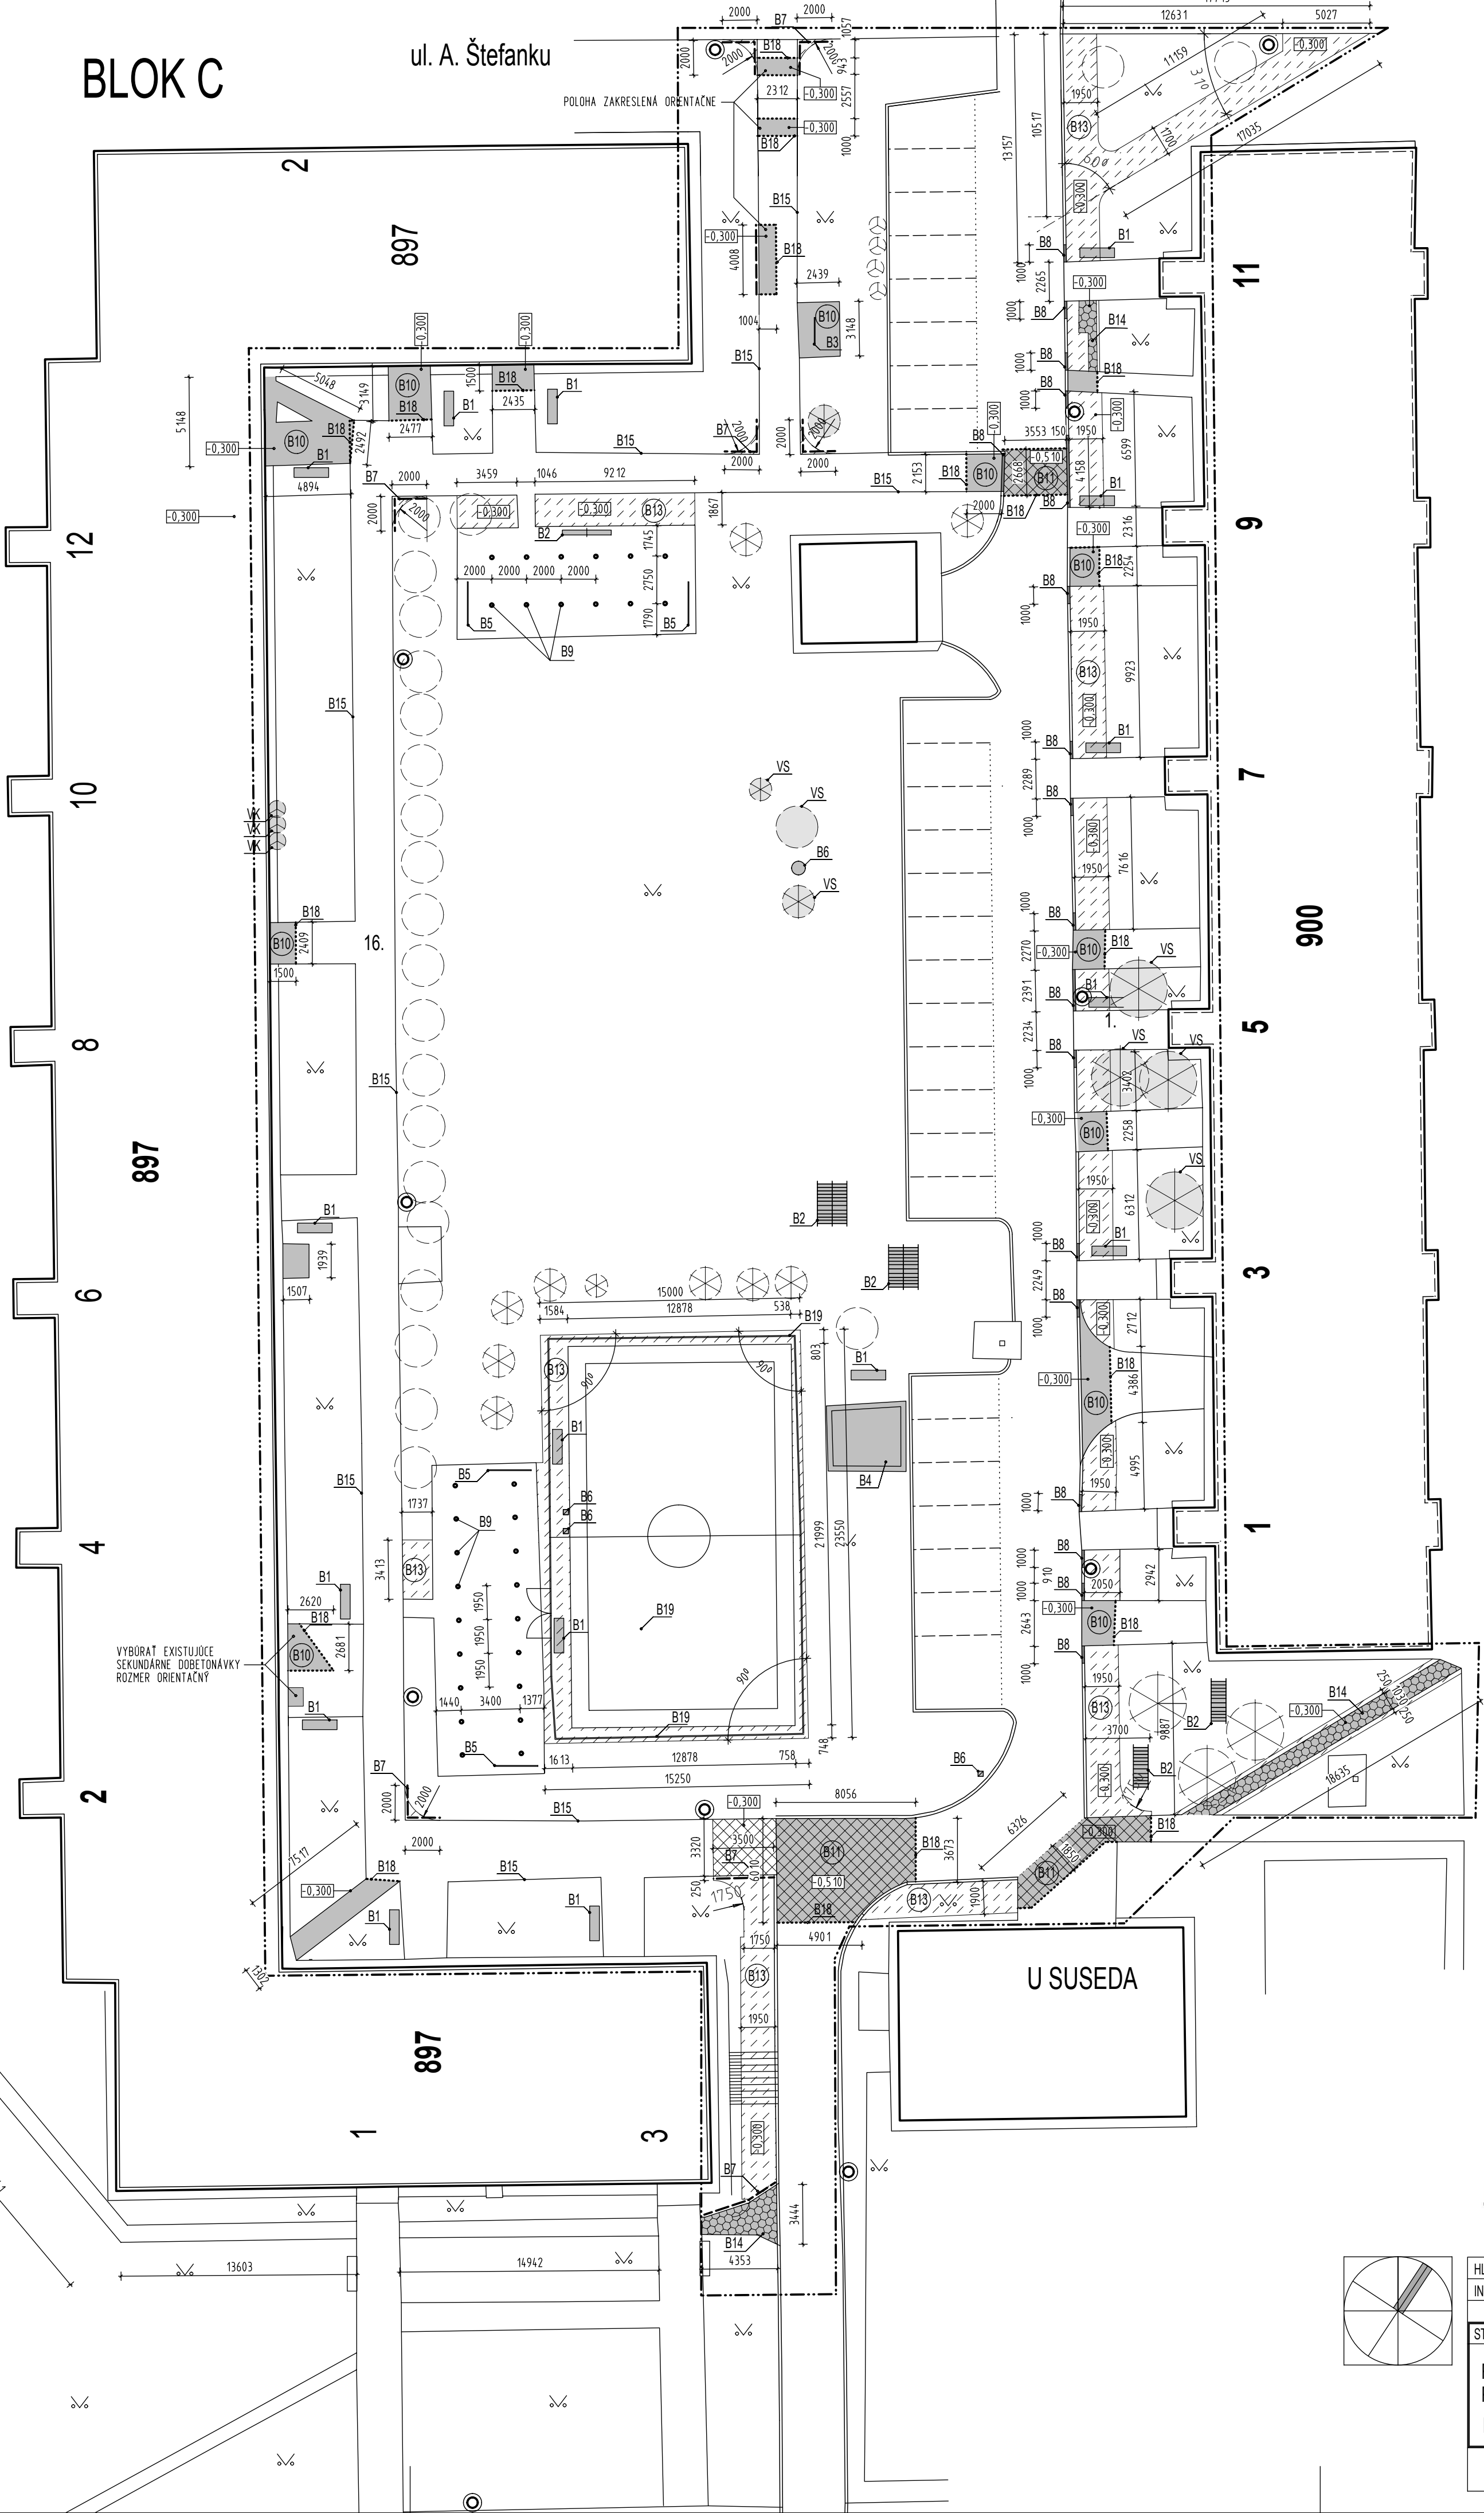

LEGENDA :

- B1 - DENONTÁŽ LAVÍČIEK VRÁTANE VYBÚRANIA BETÓNOVÝCH ZÁKLADOV - 16 ks  
B2 - DEMONTÁŽ PRELIEZOK VRÁTANE ZÁKLADOV 5 ks  
B3 - DEMONTÁŽ OCELOVEJ KONSTRUKCIE PRÁŠIAKOV 1 ks  
B4 - KOMPLEXNÉ ODSTRÁNENIE PIESKOVISKA, DEMONTÁŽ OBRUBRY, ODKOP A ODVOZ PIESKU 1 ks  
B5 - DEMONTÁŽ OCELOVÝCH KONSTRUKCIÍ SUŠIAKOV 4 ks  
B6 - DEMONTÁŽ ODPADOVÉHO KÓŠA 4 ks  
B7 - VYBÚRANIE ZÁHRADNÝCH OBRUBNÍKOV 31,50 bm  
B8 - VYBÚRANIE CESTNÝCH OBRUBNÍKOV 23,30 bm  
B9 - PREVRTANIE EXISTUJÚCICH BETÓNOVÝCH PLOCH PRE ZABEZPEČENIE PRIESAKU VODY, VRT M25 mm  
cca 1 ks/4m2, VRTY SÚ ZAKRESLENÉ ORIENTAČNE, PRIORITNE VRÁTAT V PRIEHLBINÁCH, cca 30 VRTOV  
B10 - VYBÚRANIE BETÓNOVÝCH PLOCH A ČASTÍ CHODNÍKOV, HR. BETÓNU cca 100 mm + ODKOP PODLOŽIA,  
POZRI REZY NÁVRH 99,83 m2  
B11 - VYBÚRANIE ASFALTOVEJ VOZOVKY VRÁTANE BETÓNOVÉHO PODLOŽIA  
PRED BÚRANÍM SA VYHOTOVIA SONDY PRE OVERENIE EXISTUJÚCEJ SKLADBY. NA ZÁKLADE SOND SA PRÍPADNE  
UPRAVÍ NÁVRHOVANÁ SKLADBA CHODNÍKA. 77,00 m2  
B12 - VYBÚRANIE HORNEJ ASFALTOVEJ VRSTVY CHODNÍKA 8,75 m2  
B13 - ODSTRÁNENIE TRÁVNÍKA S ORNICOU A ODKOP ZEMINY NA POŽADOVANÚ ÚROVEŇ UPRAVENÉHO PODLOŽIA 340,00 m2  
B14 - VYBÚRANIE CHODNÍKA S VEĽKOFORMÁTOVEJ BETÓNOVEJ DLAŽBY 28,06 m2  
B15 - MECHANICKE RUČNÉ ODSTRÁNENIE PRERASTENEJ TRÁVY POPRI VŠETKYCH EXISTUJÚCICH OBRUBNÍKOCH,  
DOČISTÍ: TLAKOVOU VODOU. 305,00 bm  
B18 - REZANIE BETÓNU / ASFALTU 62,00 bm  
B19 - DEMONTÁŽ EXISTUJÚCEHO PLETIVA Z EXIST. STĽPIKOV 75 bm v = 4,5 m

- HLKA BÚRANIA VRÁTANE ODKOPU OD EXISTUJÚCEJ ÚROVNE, RESP ČISTÉHO ODKOPU.
- VYBÚRANÉ PLOCHY A DEMONTOVANÉ PRVKY - OBECNE
- VYBÚRANÉ BETÓNOVÉ CHODNÍKY A PLOCHY 99,83 m2
- VYBÚRANIE CHODNÍKA Z VEĽKOFORMÁTOVEJ DLAŽBY 28,50 m2
- VYBÚRANÉ ASFALTOVÉ PLOCHY S BETÓNOVÝM PODKLADOM 77,00 m2
- ODSTRÁNENIE TRÁVNÍKA S ORNICOU A ODKOP ZEMINY 340,00 m2
- REZANIE BETÓNU / ASFALTU 63,70 bm
- VYBÚRANIE ZÁHRADNÝCH OBRUBNÍKOV 31,50 bm
- VYBÚRANIE CESTNÝCH OBRUBNÍKOV 23,30 bm
- PREVRTANIE BETÓNOVEJ PLOCHY
- VÝRUB resp. PRESADENIE KRÍKOVEJ ZELENE
- VÝRUB resp. PRESADENIE STROMU - IHLIČNAN
- VÝRUB resp. PRESADENIE STROMU - LISTNÁČ
- HRANICA RIEŠENÉHO ÚZEMIA
- EXISTUJÚCI BYTOVÝ DOM
- EXISTUJÚCI BYTOVÝ DOM S OBČIANSKOU VYBAVENOSŤOU
- EXISTUJÚCA OBČIANSKA VYBAVENOSŤ
- EXISTUJÚCI RODINNÝ DOM
- EXISTUJÚCI OBJEKT TECHNICKEJ INFRAŠTRUKTÚRY
- EXISTUJÚCI LISTNATÝ STROM
- EXISTUJÚCI IHLIČNATÝ STROM
- EXISTUJÚCA KRÍKOVÁ ZELEN
- EXISTUJÚCI TRÁVNÍK
- EXISTUJÚCE LAVIČKY
- EXISTUJÚCE OSVETLENIE
- EXISTUJÚCI ODPADKOVÝ KÓŠ
- EXISTUJÚCI ODPADKOVÝ KÓŠ PRE PSIE EKREMENTY
- EXISTUJÚCE CHODNÍKY A SPEVNENÉ PLOCHY
- EXISTUJÚCE DOPRAVNÉ PLOCHY
- EXISTUJÚCE PRELIEZKY

POZNÁMKA : PRED ZAPOČATÍM BÚRACÍCH JE POTREBNÉ VYTÝČENIE EXISTUJÚCICH PODZEMNÝCH INŽINIERSKÝCH SIETÍ!!!



**BARÉNYI & ARCHITEKTI**  
LESNÍČKA 10, 03101 LIPTOVSKÝ MIKULÁŠ TEL, FAX+421 44 / 55 70 124-6  
e-mail: architekti@b4arch.sk

HL. INŽINIER PROJEKTU: ING. ARCH. STANISLAV BARÉNYI	VEDÚCI PROJEKTANT: ING. ARCH. IGOR TEPLAN	VYPRACOVALA: ING. ARCH. EVA TEPLANOVÁ, Atd.
STAVEBNÍK: Mesto Ziar nad Hronom		
REVITALIZÁCIA VNÚTROBLOKOVÝCH PRIESTOROV NA SÍDLISKU POD VRŠKY V ŽIARI NAD HRONOM D3. SO - 03 BLOK C		
BÚRACIE PRÁCE, SO - 03 BLOK C		
STUPEŇ:	ARCH. ŠTÚDIA	
DÁTUM:	JANUÁR 2017	
PROFESIA:	ARCHITEKTÚRA	
FORMÁT:	6 A4	
M:	1 : 250	VÝKR. Č.: C02