


SITUÁCIA
M 1:1000

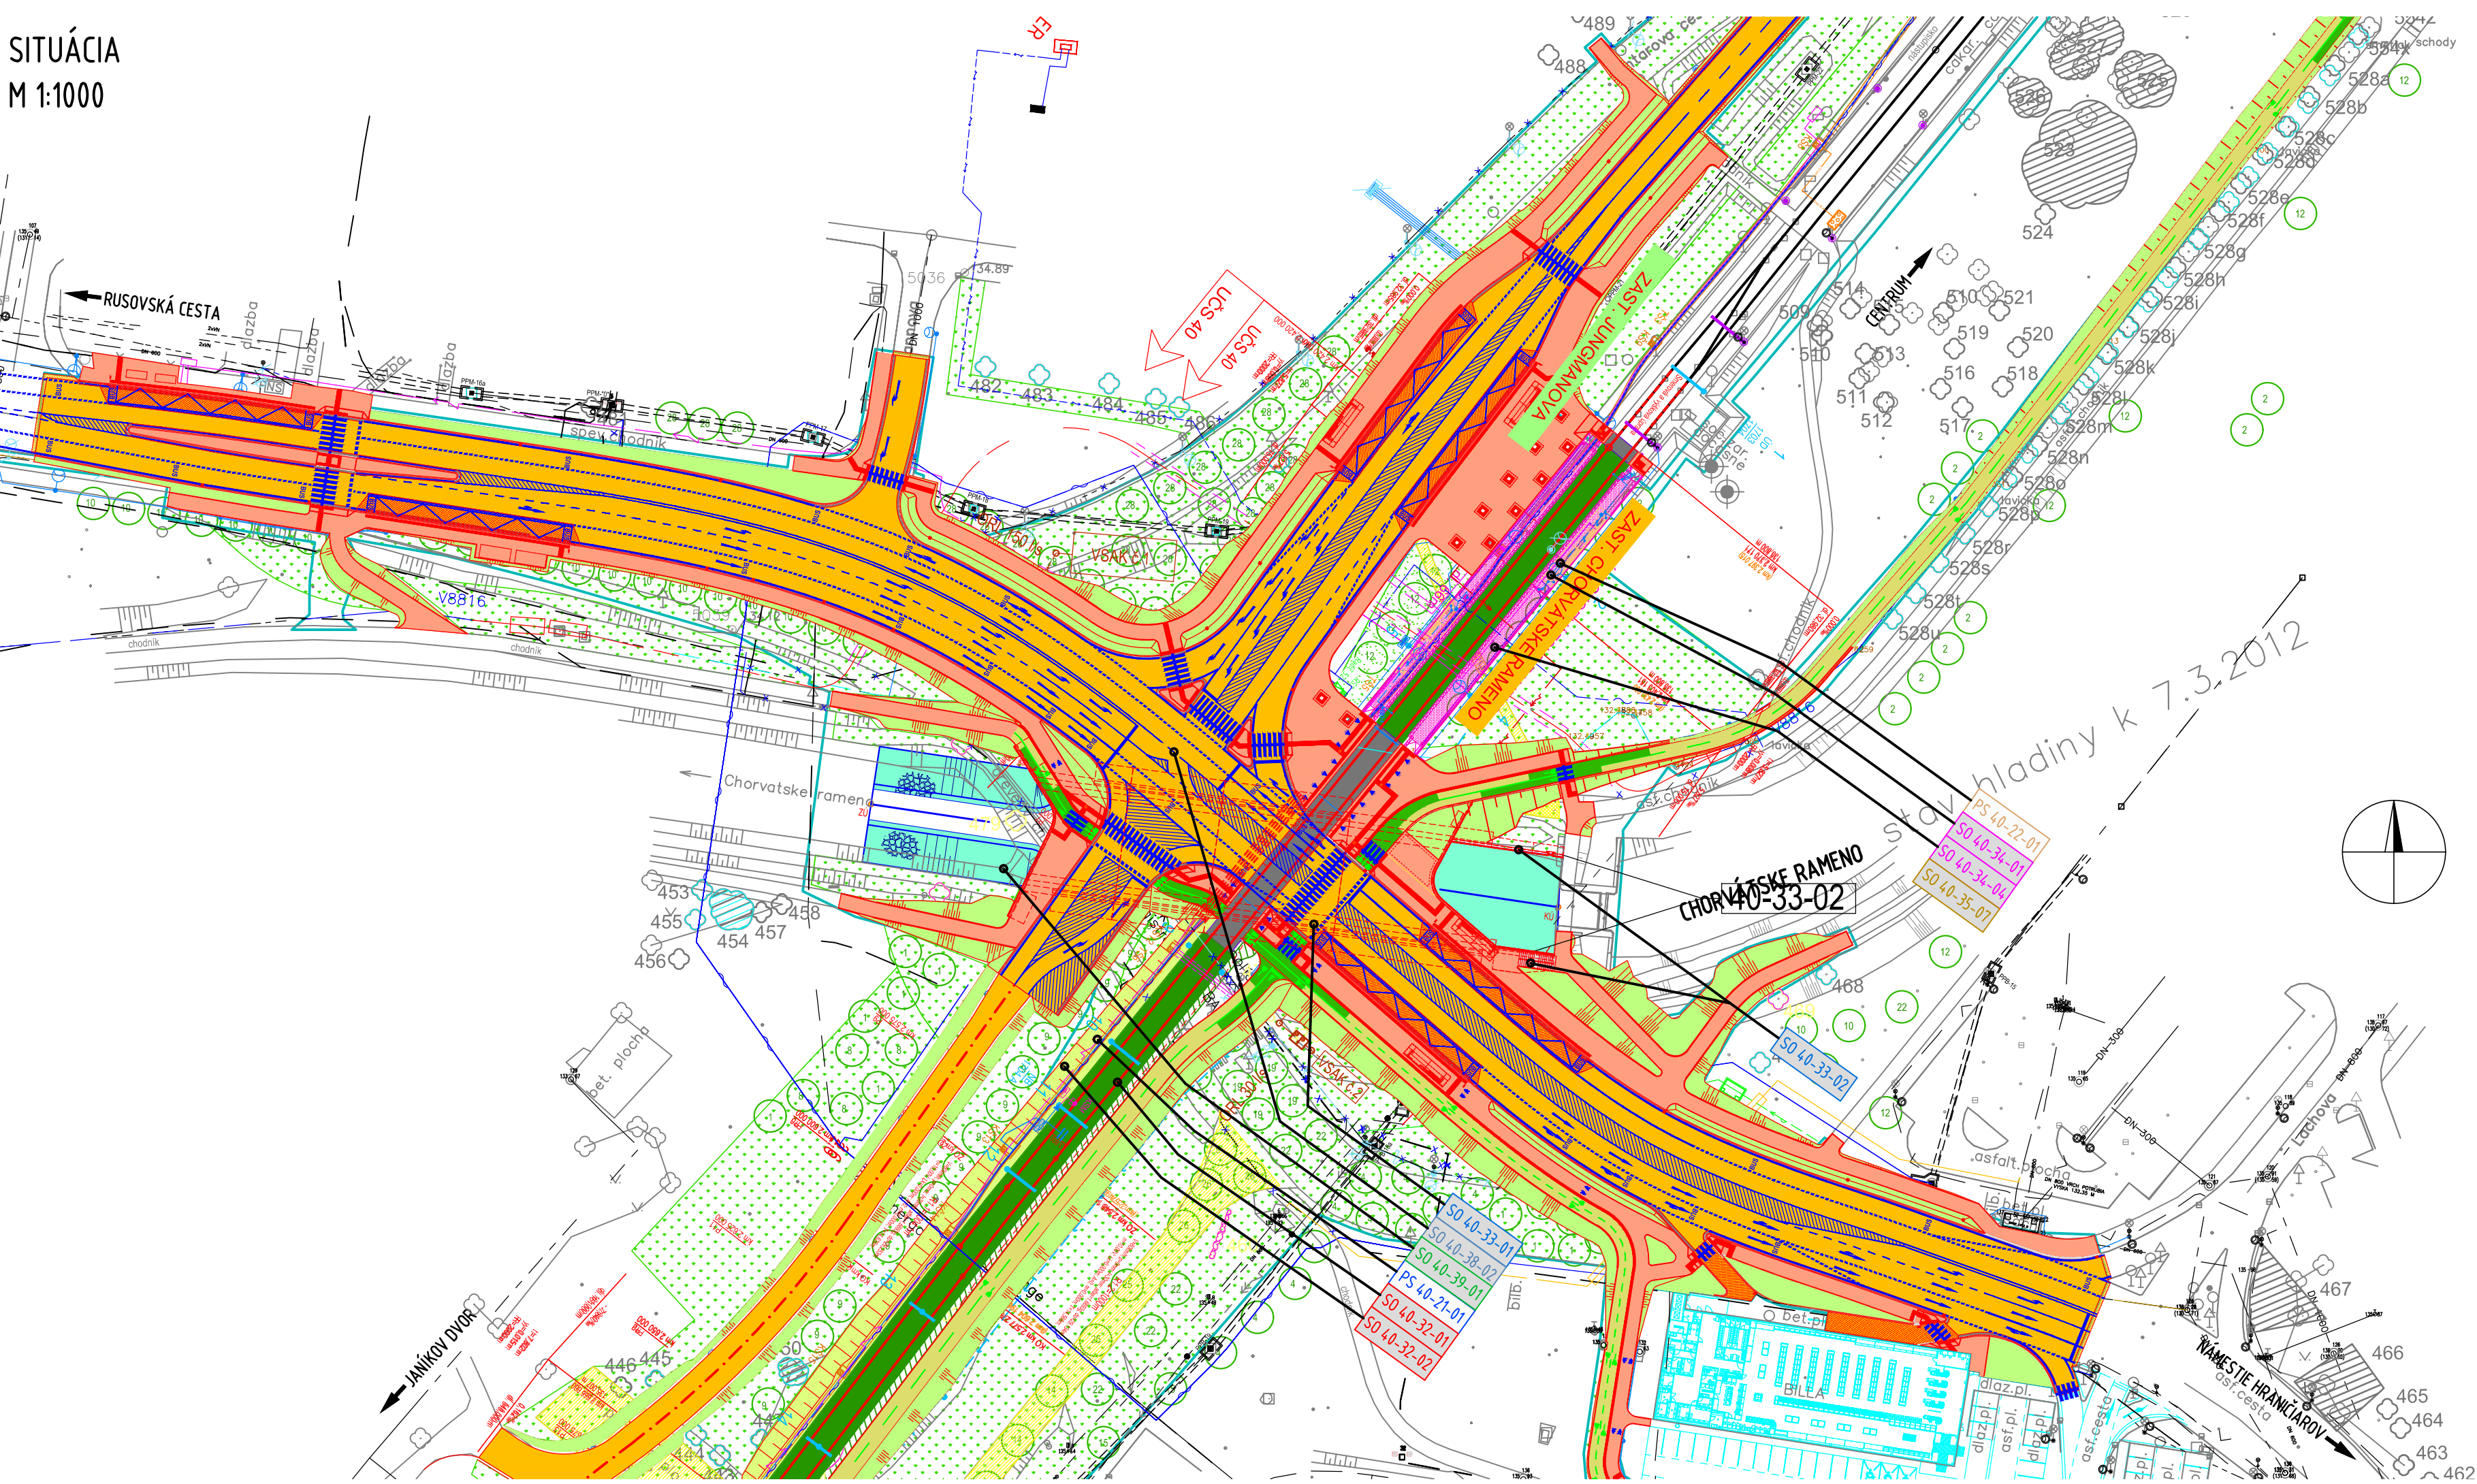

SÚVISIACE OBJEKTY:

- PS 40-21-01 CSS JANTÁROVÁ CESTA – RUSOVSKÁ CESTA
- PS 40-22-01 INFORMAČNÝ SYSTÉM A SLUŽBY MHD V ÚSEKU BOSÁKOVA UL. – ROMANOVA UL.
- SO 40-31-01 BOSÁKOVA UL. – ROMANOVA UL., PRÍPRAVA ÚZEMIA
- SO 40-32-01 ELEKTRICKÝ SPODOK V ÚSEKU BOSÁKOVA – ROMANOVA
- SO 40-32-02 ELEKTRICKÝ ZVRŠOK V ÚSEKU BOSÁKOVA – ROMANOVA
- SO 40-33-01 ZDRUŽENÝ MOST RUSOVSKÁ CESTA
- SO 40-33-02 OPORNÝ MÚR PRI ZDRUŽENOM MOSTE RUSOVSKÁ CESTA
- SO 40-34-01 ZASTÁVKA CHORVÁTSKE RAMENO, NÁSTUPIŠKÁ
- SO 40-34-04 ZASTÁVKA CHORVÁTSKE RAMENO, PRÍSTREŠKY NA NÁSTUPIŠKÁCH
- SO 40-35-01 TROLEJOVÉ VEDENIE BOSÁKOVA UL. – ROMANOVA UL.
- SO 40-35-06 BOSÁKOVA UL. – ROMANOVA UL., PRELOŽKY VN VEDENÍ
- SO 40-35-07 OSVETLENIE ZASTÁVKY CHORVÁTSKE RAMENO
- SO 40-36-01 BOSÁKOVA UL. – ROMANOVA UL., OPTICKÁ KABELIZÁCIA
- SO 40-36-02 BOSÁKOVA UL. – ROMANOVA UL., METALICKÁ KABELIZÁCIA
- SO 40-36-03 BOSÁKOVA UL. – ROMANOVA UL., PRELOŽKY SLABOPRÚDOVÝCH VEDENÍ
- SO 40-38-01 CESTNÉ KOMUNIKÁCIE ZDRUŽENEJ ZASTÁVKY BOSÁKOVA
- SO 40-38-02 KRIŽOVATKA JANTÁROVÁ CESTA – RUSOVSKÁ CESTA
- SO 40-39-01 ÚPRAVA KANÁLA CHORVÁTSKE RAMENO

LEGENDA:

- Konstrukcie a objekty, ktoré sú súčasťou projektu:
- navrhovaná elektrická trať a jej infraštruktúra
 - navrhované cestné komunikácie a spevnené plochy
 - navrhované chodníky
 - cyklochodníky
 - navrhované pozemné stavby (budovy)
 - vegetačné úpravy a náhradná výsadba drevín
 - betónový povrch
 - povrch nástupištia
 - odstránenie stavieb (plôch)

Zábery:

- dočasný záber do 1 roku
- dočasný záber nad 1 rok
- trvalý záber

Vlastnícke vzťahy:

- pozemok vo vlastníctve hlavného mesta Bratislava
- a METRO a.s. Bratislava

Výhľadový stav, územná rezerva pre infraštruktúru:

- iné súvisiace projekty v území

SO 40-33-01

Manažér projektu:	Ing. Ondrej Podolec	Člen združenia:
ZDRUŽENIE DODÁVATEĽOV		Jašíkova 6, 821 03 Bratislava
Vedúci člen združenia:	REMIING CONSULT A.S.	Člen združenia:
Trnavská cesta 27, 831 04 Bratislava		Dolný Šianec 1013/1, 911 01 Trenčín

Zodpovedný projektant stavby:	Ing. Ondrej Podolec	REMIING CONSULT A.S.
Zodpovedný projektant objektu:	Ing. Matúš Uhlík	
Navrhoľ, vypracoval:	Ing. Matúš Uhlík	
Kontroloval:	Ing. Juraj Schubert	
Miesto stavby:	Petržalka	Oblasť: Bratislava
Investor - stavebník:	Hlavné mesto SR Bratislava Primaciálne námestie 1 814 99 Bratislava	Riaditeľ: Ing. Slavomír Podmanický
Stavba:		Zákazkové číslo: 1515
Dátum:		01/2020
Stupeň - účel:		DRS
Formát:		4x A4
Mierka:		1:1000
Časť:		Súprava:
Názov SO:		Číslo PS, SO: 40-33-01
Názov prílohy:		Číslo prílohy: 2
Situácia		