




PŌDOP  
M 1:20

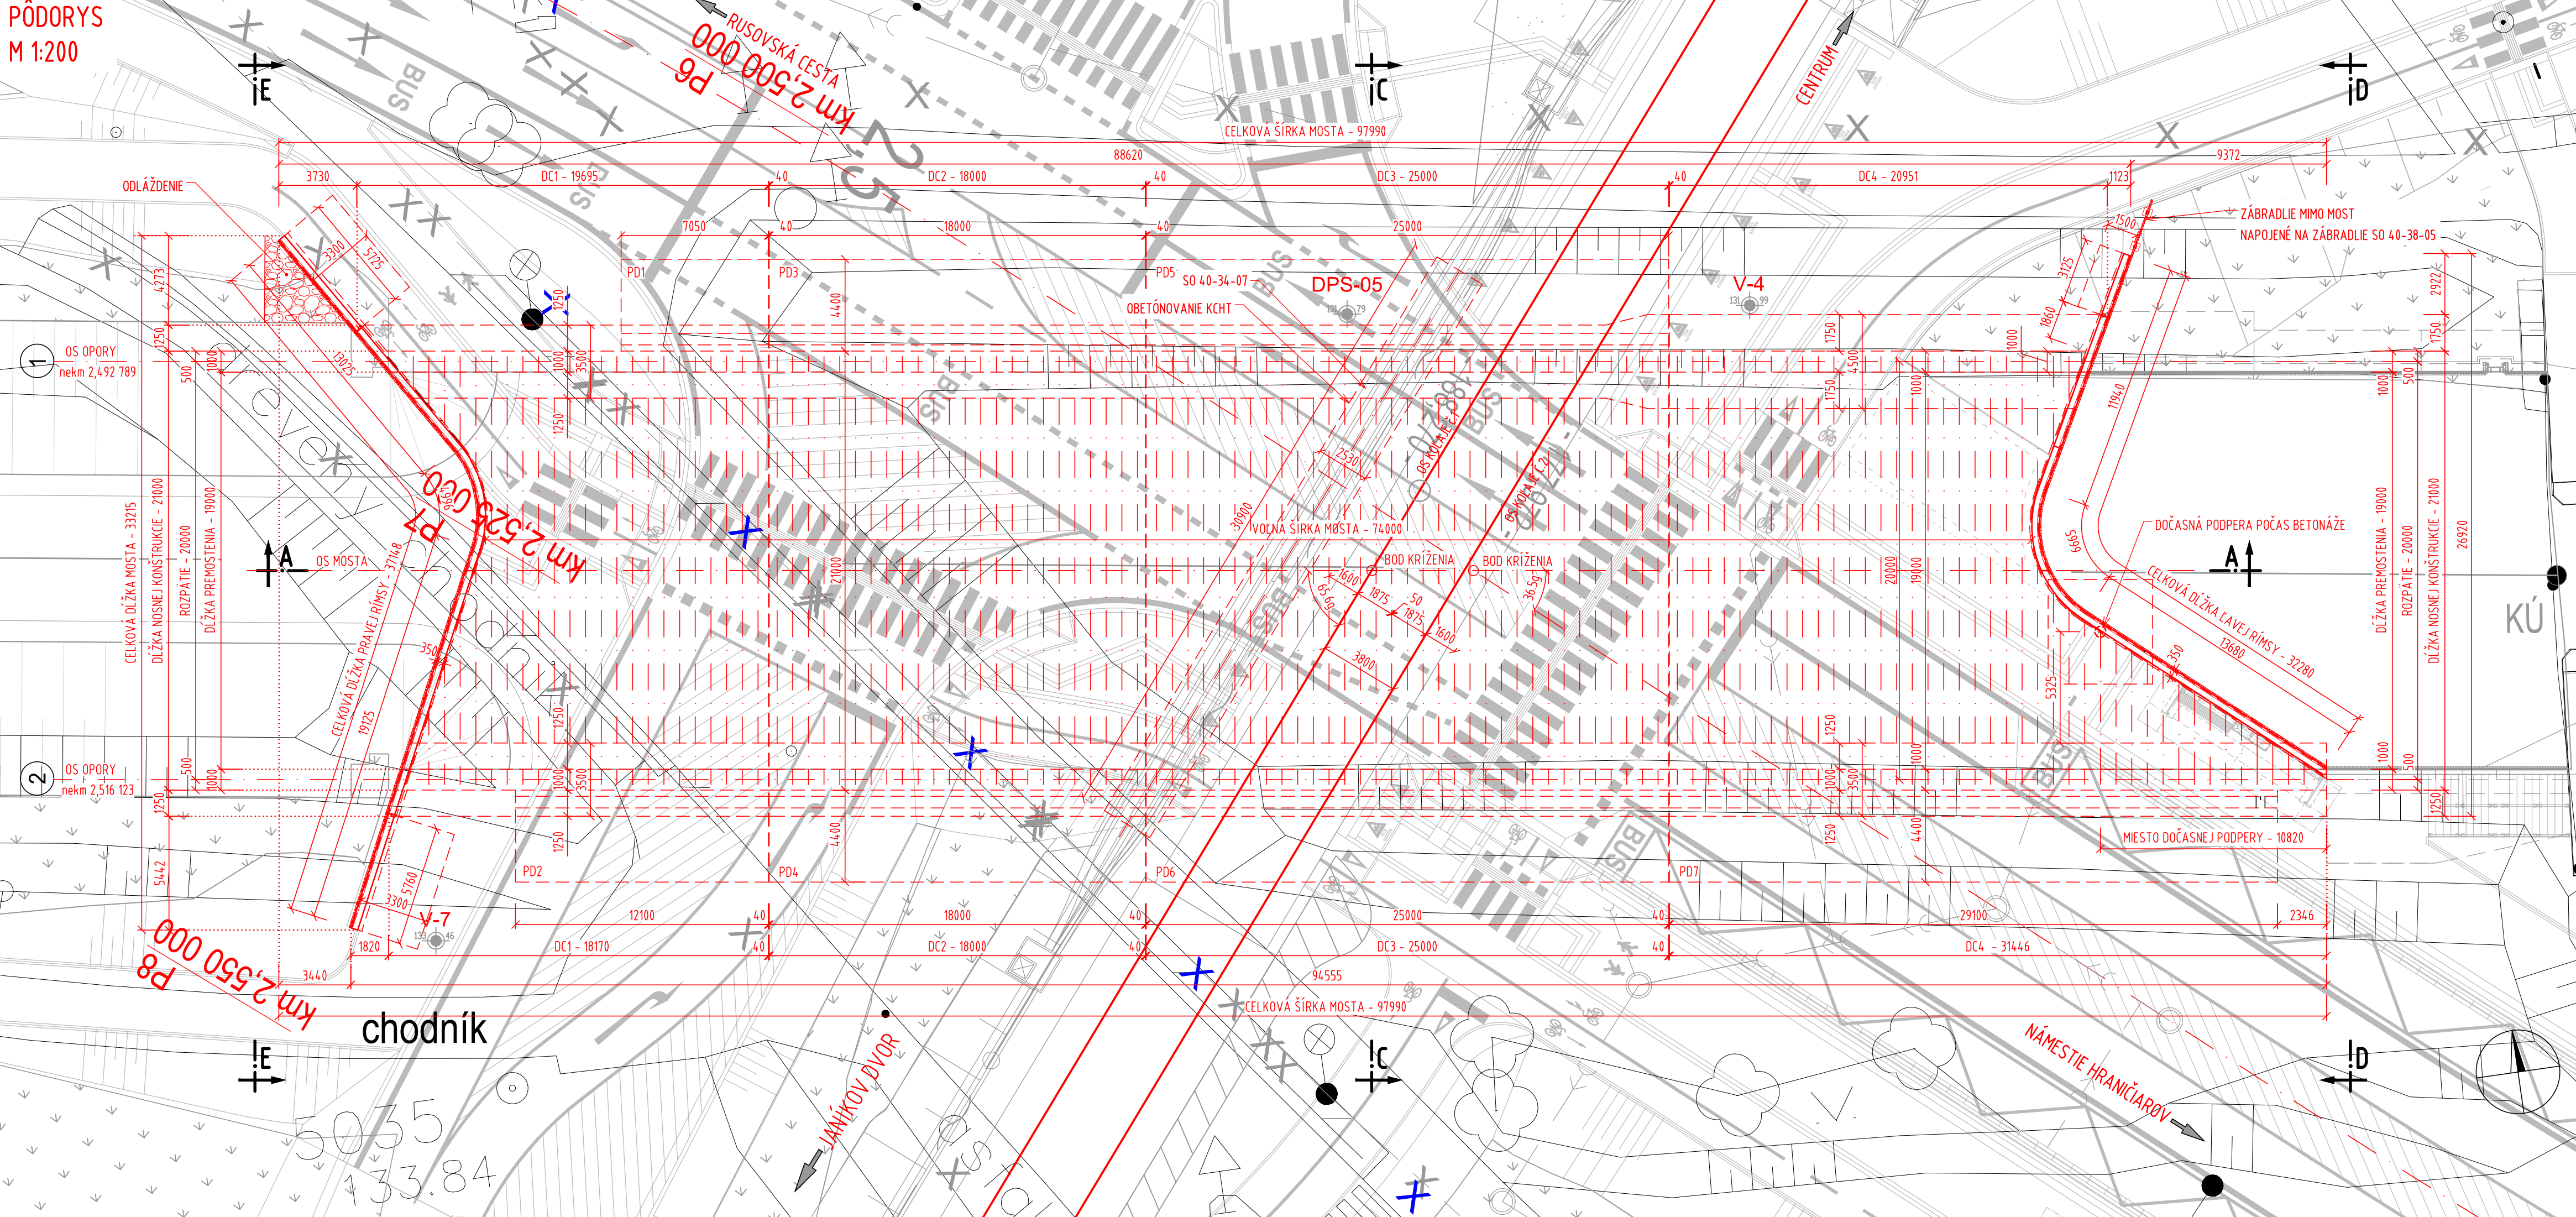


POZDLZNY REZ C-  
M 1:50

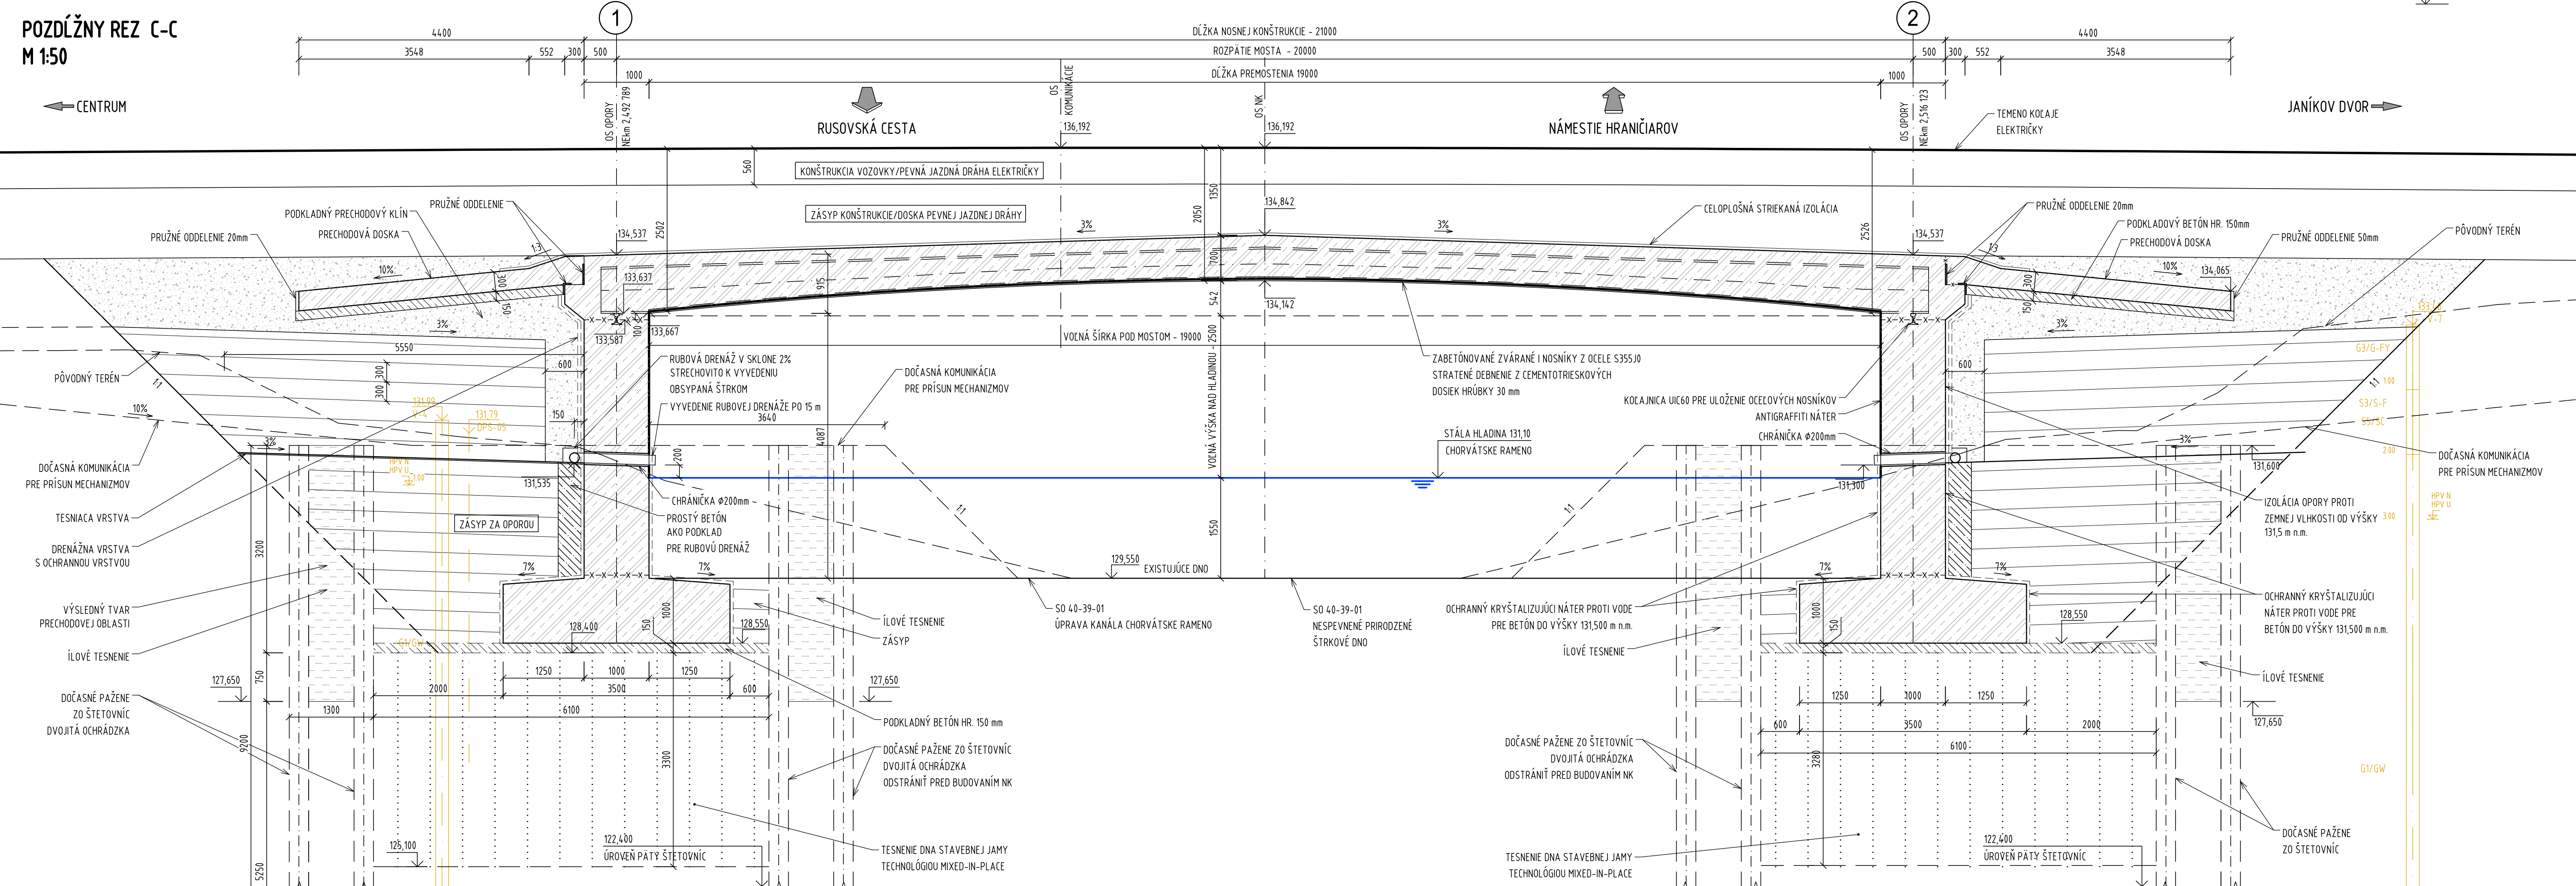



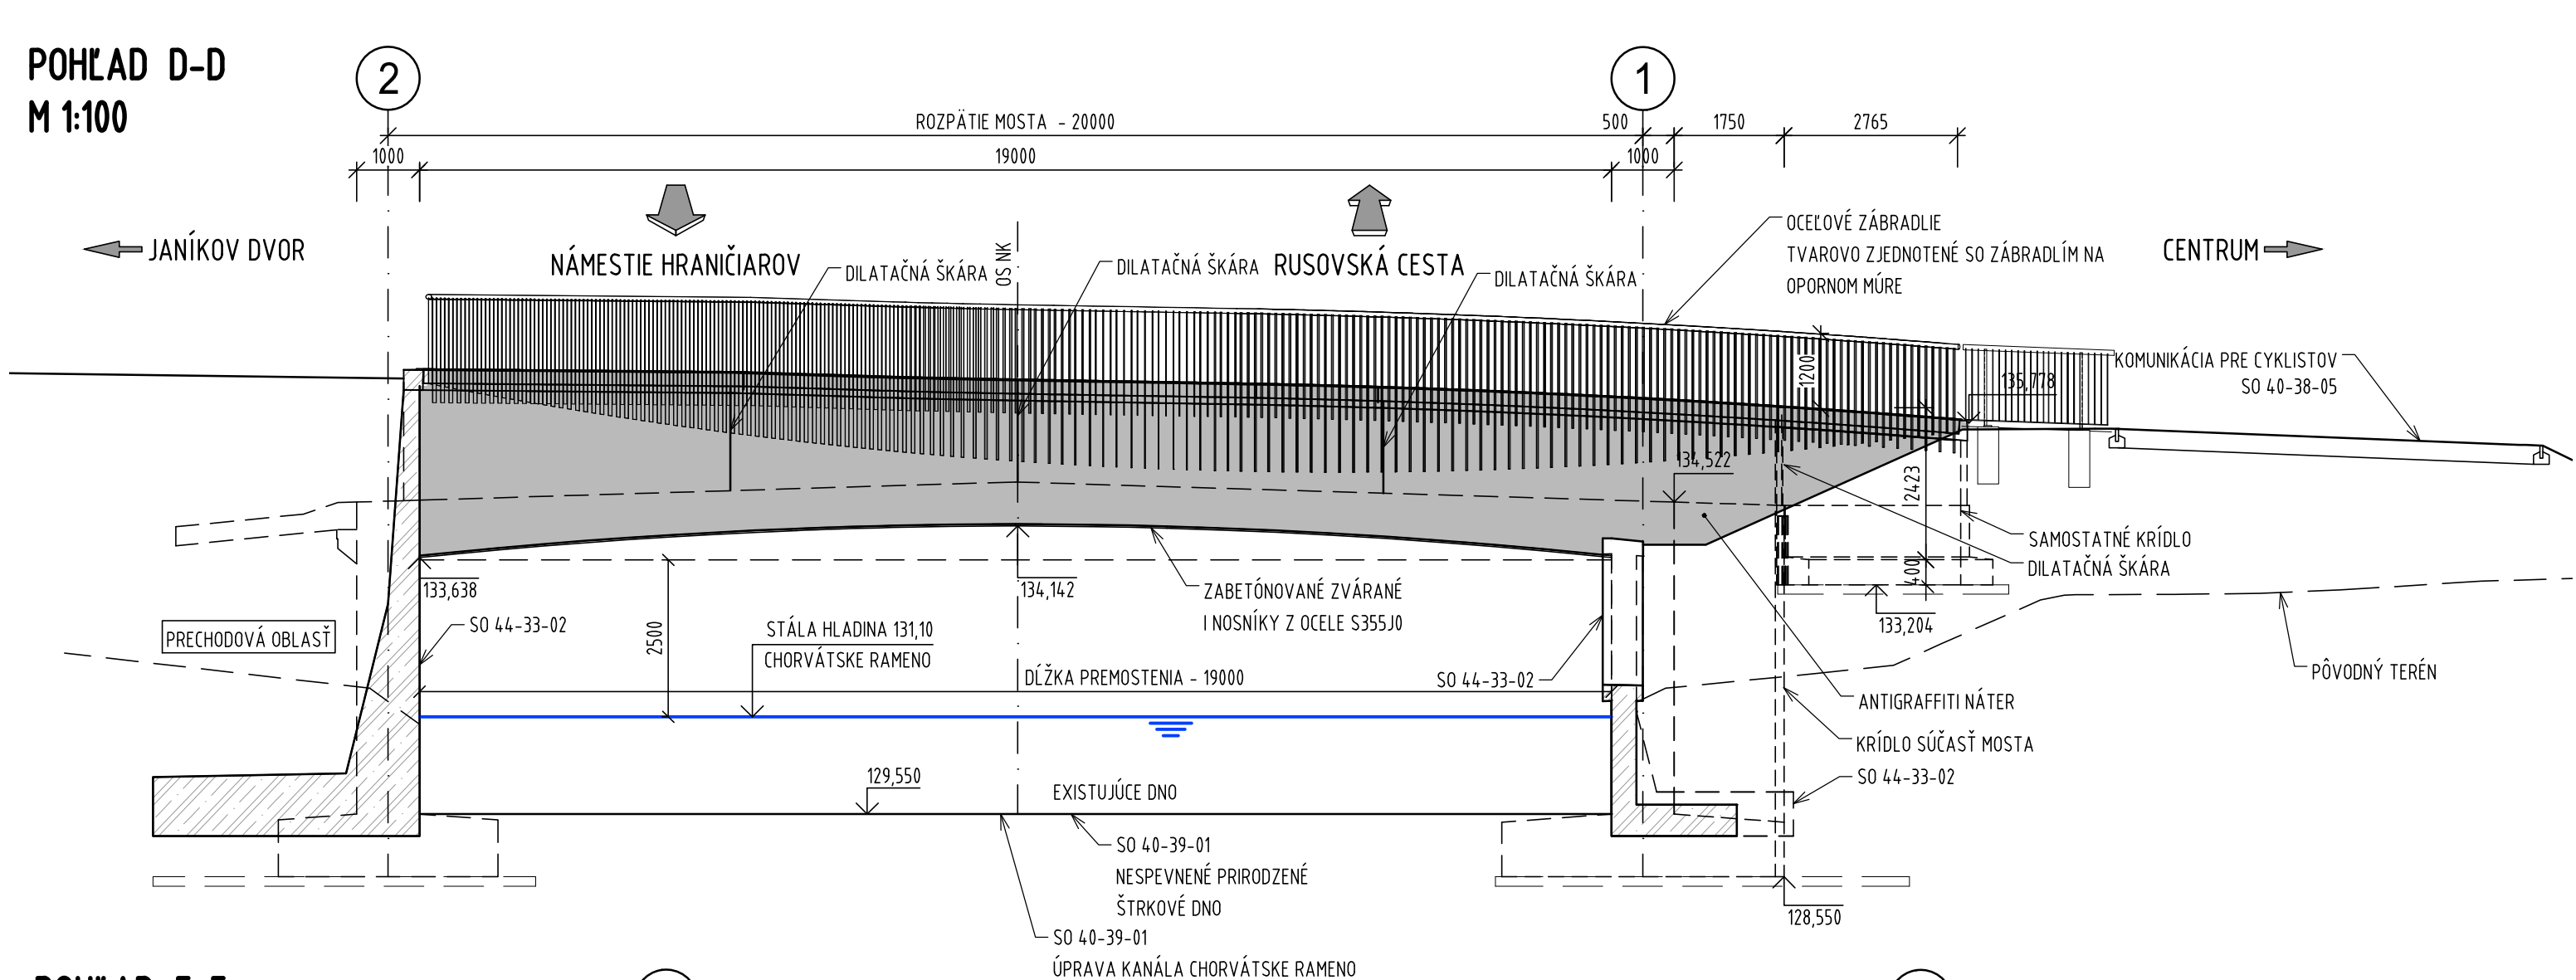

PUHEAD D-  
M 1:100

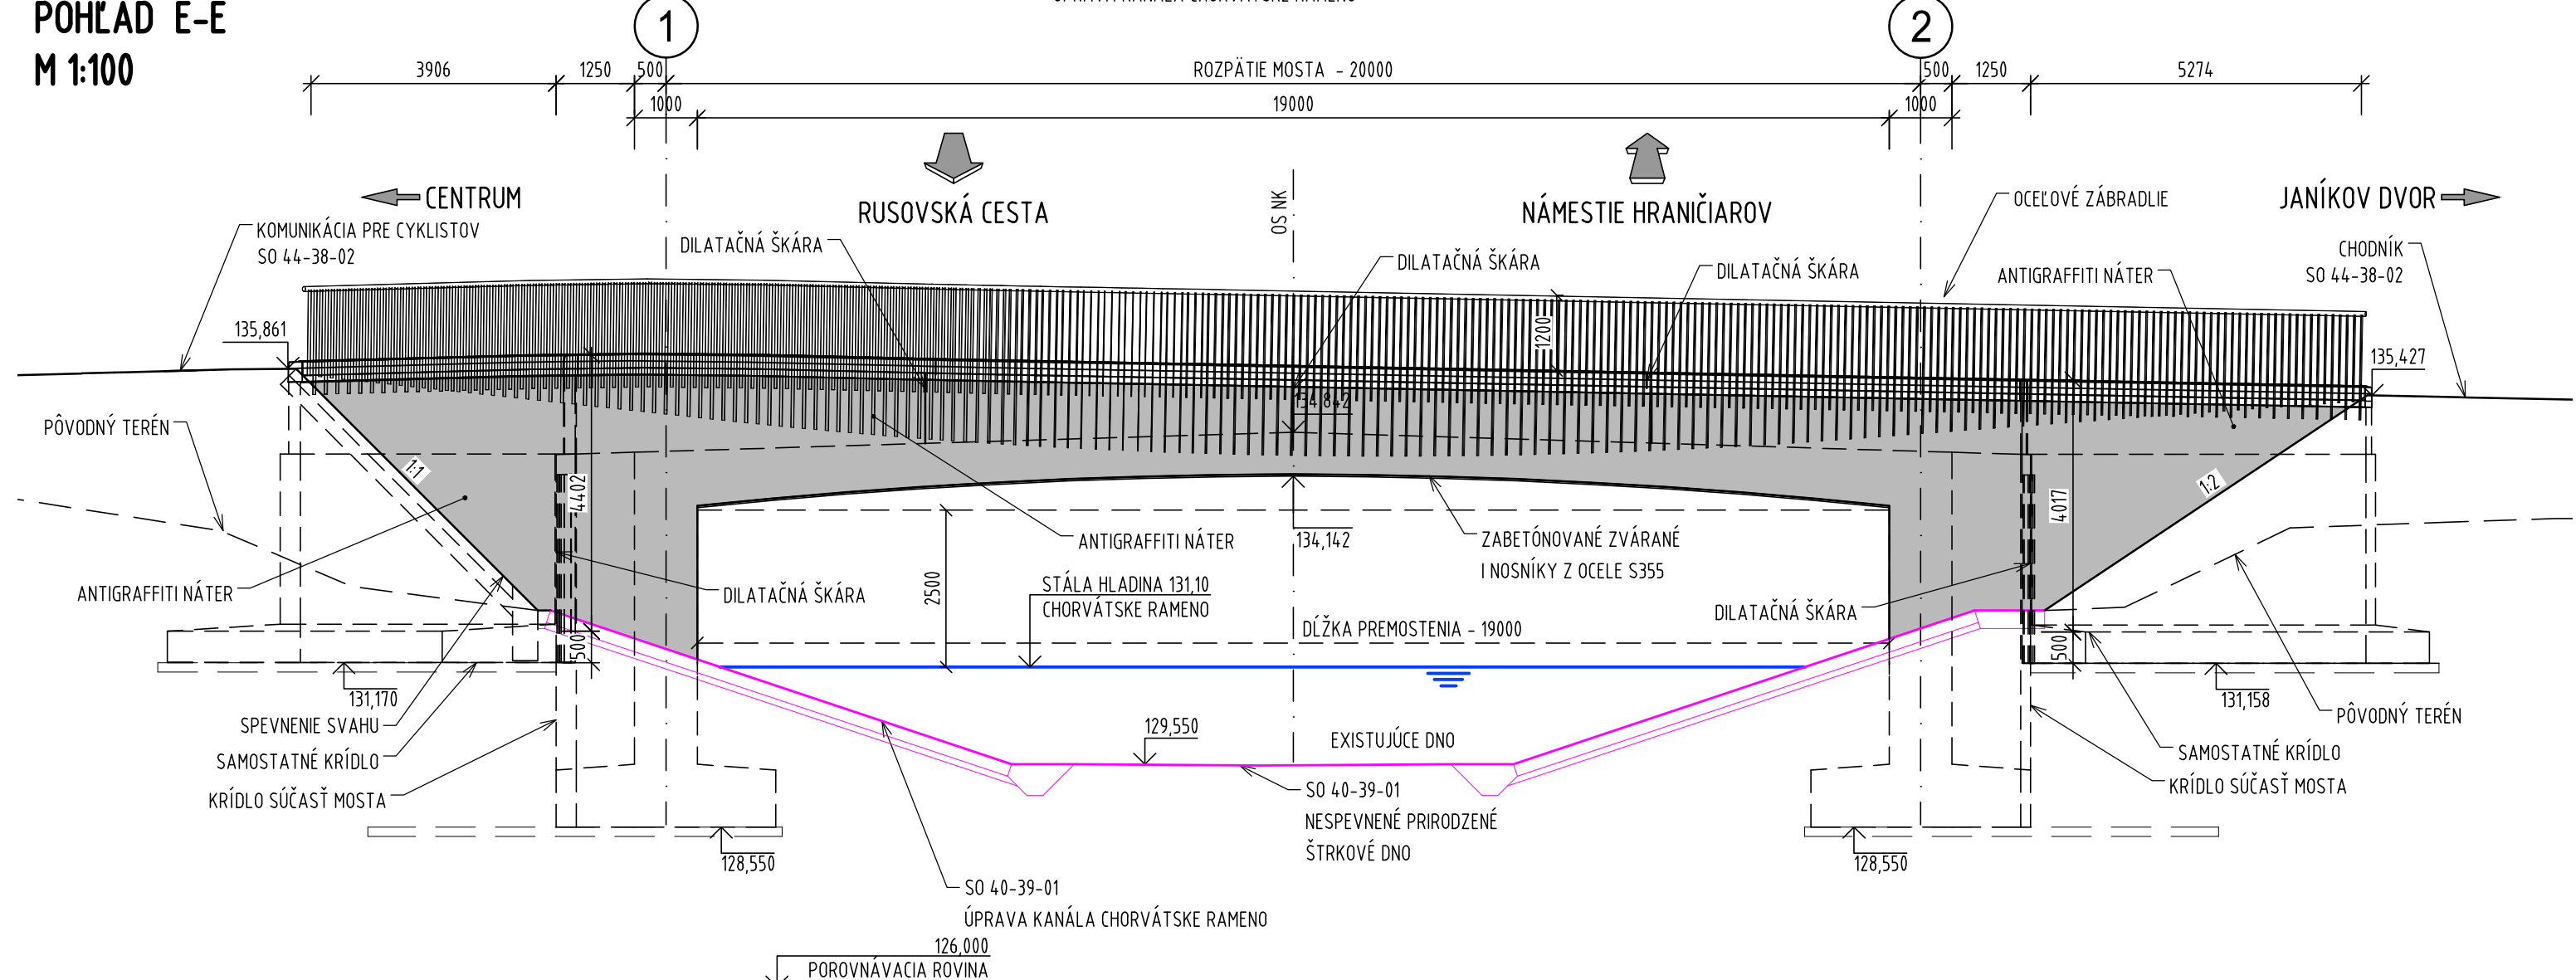

POHLAD E-  
M 1:100



SO 40-33-01

Manažér projektu:	Ing. Ondrej Podolec	<i>tttt</i>	Člen združenia:	
ZDRUŽENIE DODÁVATEĽOV			Jasíkova 6, 821 03 Bratislava	
Vedúci člen združenia:			Člen združenia:	
	Tmavská cesta 27, 831 04 Bratislava		Dolný Šatan 103/1, 910 01 Trenčín	
Zodpovedný projektant stavby:	Ing. Ondrej Podolec	<i>tttt</i>	 Tmavská cesta 27, 831 04 Bratislava	
Zodpovedný projektant objektu:	Ing. Maťuš Uhlík	<i>dgbl</i>		
Návrh, vypracoval:	Ing. Maťuš Uhlík	<i>dgbl</i>		
Kontroloval:	Ing. Juraj Schubert	<i>JS</i>		
Metóda stavby:	Petržalka	Oreov. Bratislava		
Investor - stavebník:	Hlavné mesto SR Bratislava Prírodné námestie 1 820 99 Bratislava		Riadnik: Ing. Slavomír Podmanický	
Stavba:	<b>Nosný systém MHD</b> prevádzkový úsek Janíkov dvor - Šafárikovo námestie v Bratislave, <b>2. časť Bosákova ulica - Janíkov dvor</b> <b>Zdrúžený most Rusovská cesta</b>		Zákazkové číslo: 1515 Dátum: 01/2020 Stupeň - účel: DPS Formát: 10A4 Mierka: M 1:500, 1:100 Číslo P5.50: <b>E</b> <b>40-33-01</b>	
Názov prílohy:	Prehľadný výkres - pôdorys, rezy, pohľady		Číslo prílohy:  <b>3</b>	