


REZ A-A
M 1:100

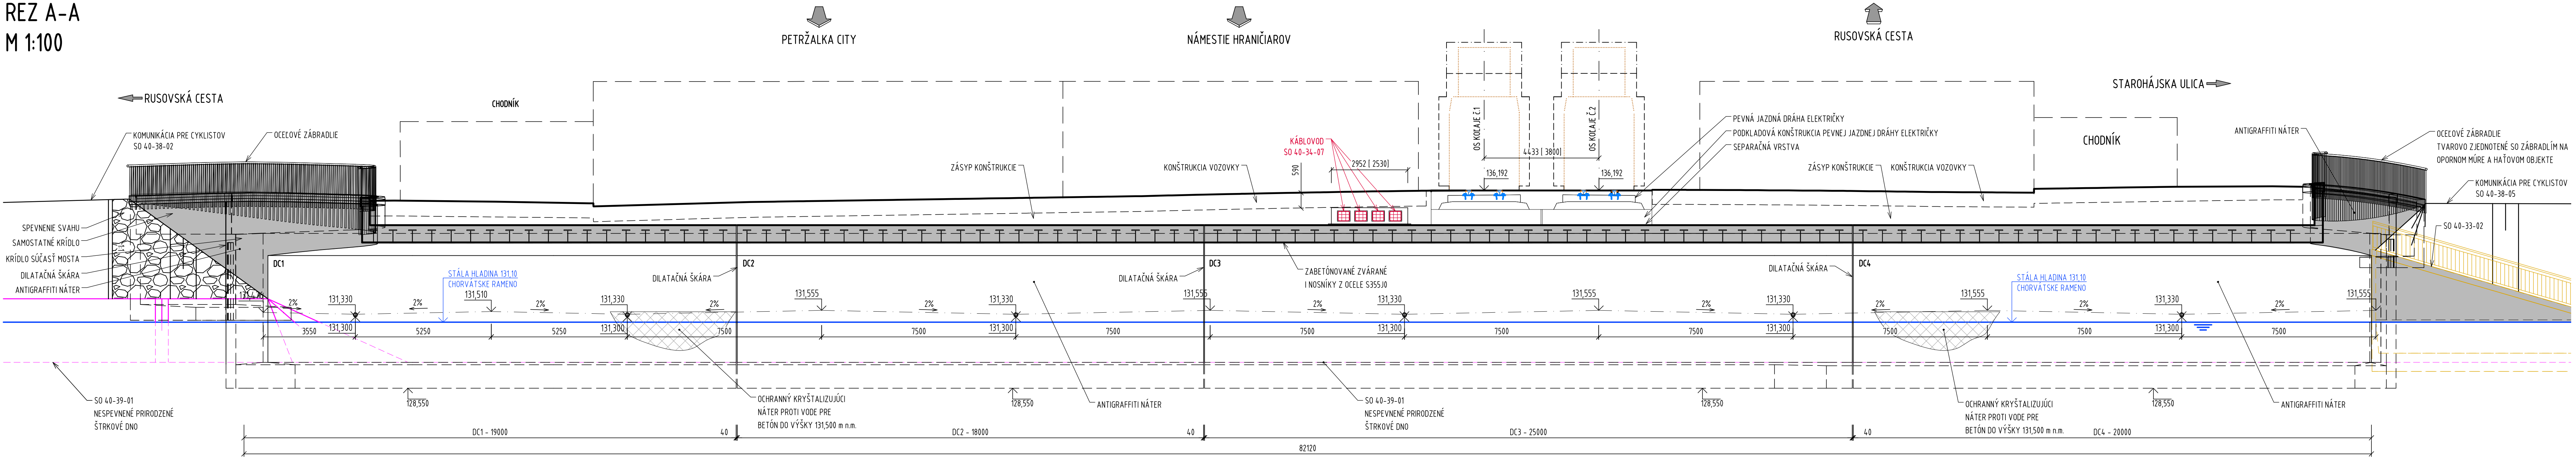

SO 40-33-01

Manažér projektu:	Ing. Ondrej Podolec	Člen združenia:
ZDRUŽENIE DODÁVATEĽOV		Jašíkovo 6, 821 03 Bratislava
Vedúci člen združenia:	REMIING CONSULT A.S. Trnavská cesta 27, 831 04 Bratislava	Člen združenia: Dolný Šanec 103/1, 911 01 Trenčín

Zodpovedný projektant stavby:	Ing. Ondrej Podolec			
Zodpovedný projektant objektu:	Ing. Matúš Uhlík			
Navrhov., vypracoval:	Ing. Matúš Uhlík			
Kontroloval:	Ing. Juraš Schubert			
Miesto stavby:	Petržalka	Okres:	Bratislava	
Investor - stavebník:	Hlavné mesto SR Bratislava Primaciálne námestie 1 814 99 Bratislava		Raditeľ:	Ing. Slavomír Podmanický
Stavba:	Nosný systém MHD prevádzkový úsek Janíkov dvor - Šafárikovo námestie v Bratislave, 2. časť Bosákova ulica - Janíkov dvor Združený most Rusovská cesta		Základové číslo:	1515
			Dátum:	01/2020
			Stupeň - účel:	DRS
			Formát:	6A4
			Mierka:	M 1:100, 1:50
			Číslo:	E
Názov SO:	Združený most Rusovská cesta		Číslo PS, SO:	40-33-01
Názov prílohy:	Přehľadný výkres - rez osou mosta		Číslo prílohy:	4