


PÔDORYS
M 1:500

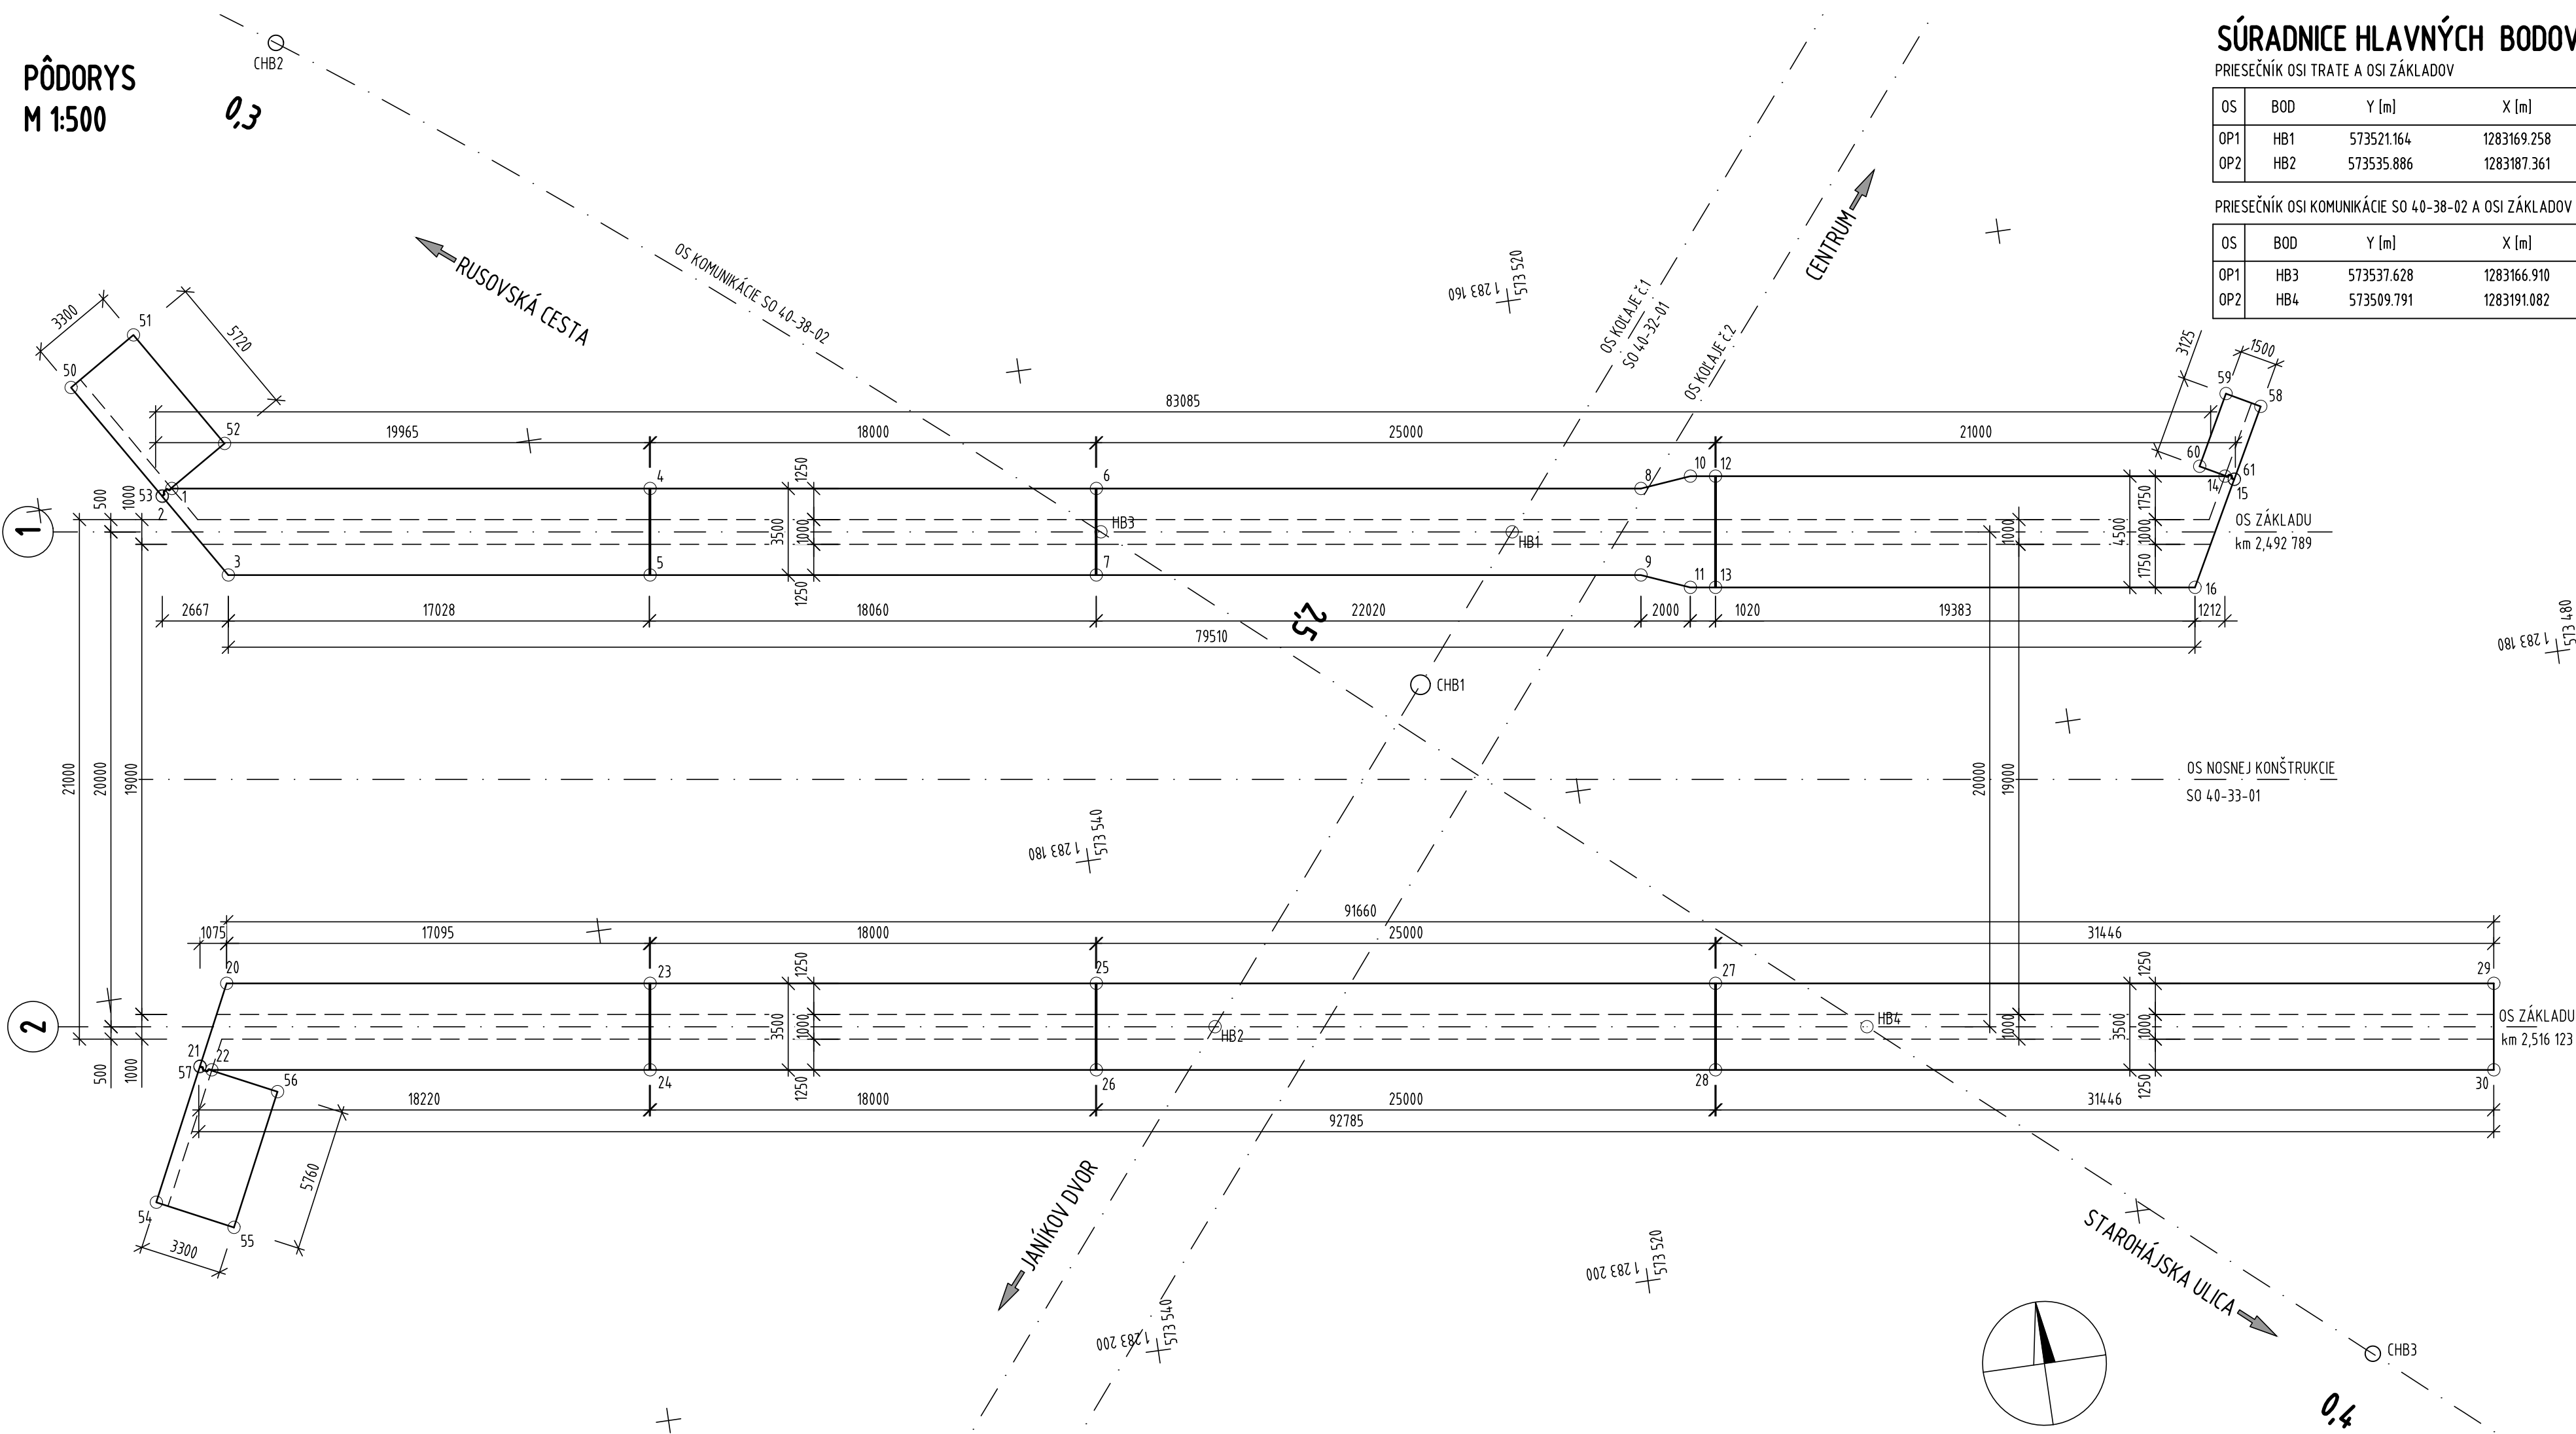

SÚRADNICE HLAVNÝCH BODOV

PRIESEČNÍK OSI TRATE A OSI ZÁKLADOV

OS	BOD	Y [m]	X [m]
OP1	HB1	573521.164	1283169.258
OP2	HB2	573535.886	1283187.361

PRIESEČNÍK OSI KOMUNIKÁCIE SO 40-38-02 A OSI ZÁKLADOV

OS	BOD	Y [m]	X [m]
OP1	HB3	573537.628	1283166.910
OP2	HB4	573509.791	1283191.082

POZNÁMKY

1. SÚRADNÝ STSTÉM JTSK03, VÝŠKOVÝ SYSTÉM Bpv.

SÚRADNICE CHARAKT. BODOV

BOD	Y [m]	X [m]
CHB1	573525.714	1283174.852
CHB2	573567.857	1283142.643
CHB3	573491.405	1283207.053

SÚRADNICE ZÁKLADOV

OS	BOD	Y [m]	X [m]
OP1	1	573574.566	1283159.876
	2	573574.990	1283160.140
	3	573572.799	1283163.663
	4	573555.427	1283162.605
	5	573555.921	1283166.070
	6	573537.568	1283165.151
	7	573538.062	1283168.616
	8	573515.768	1283168.260
	9	573516.262	1283171.725
	10	573513.718	1283168.047
	11	573514.353	1283172.502
	12	573512.708	1283168.191
	13	573513.343	1283172.646
	14	573492.319	1283171.099
	15	573491.966	1283171.287
	16	573494.154	1283175.382
OP2	20	573575.193	1283179.988
	21	573576.731	1283183.150
	22	573576.282	1283183.369
	23	573558.250	1283182.404
	24	573558.745	1283185.869
	25	573540.391	1283184.951
	26	573540.885	1283188.416
	27	573515.602	1283188.486
	28	573516.096	1283191.951
	29	573484.451	1283192.928
	30	573484.946	1283196.393

SÚRADNICE KRÍDEL

	BOD	Y [m]	X [m]
KRÍDLO 1	50	573578.025	1283155.261
	51	573575.223	1283153.518
	52	573572.202	1283158.374
	53	573575.004	1283160.117
KRÍDLO 2	54	573579.260	1283188.349
	55	573576.293	1283189.792
	56	573573.773	1283184.612
	57	573576.741	1283183.169
KRÍDLO 3	58	573490.484	1283168.513
	59	573491.807	1283167.806
	60	573493.279	1283170.561
	61	573491.956	1283171.268

SO 40-33-01

Manažér projektu:	Ing. Ondrej Podolec		Člen združenia:	
ZDRUŽENIE DODÁVATEĽOV			Jašíkova 6, 821 03 Bratislava	
Vedúci člen združenia:			Člen združenia:	
			Dolný Šianec 1013/1, 911 01 Trenčín	

Zodpovedný projektant stavby:	Ing. Ondrej Podolec			
Zodpovedný projektant objektu:	Ing. Matúš Uhlík			
Navrhoľ, vypracoval:	Ing. Matúš Uhlík		Trnavská cesta 27, 831 04 Bratislava	
Kontroloval:	Ing. Juraj Schubert		Riaditeľ: Ing. Stavomír Podmanický	
Miesto stavby:	Petržalka	Okres: Bratislava	Zákazkové číslo: 1515	
Investor - stavebník:	Hlavné mesto SR Bratislava Primaciálne námestie 1 814 99 Bratislava		Dátum:	01/2020
Stavba:	Nosný systém MHD prevádzkový úsek Janíkov dvor - Šafárikovo námestie v Bratislave, 2. časť Bosákova ulica - Janíkov dvor		Stupeň - účel:	DRS
Názov SO:	Združený most Rusovská cesta		Formát:	4A4
Názov prílohy:	Vytyčovací výkres		Mierka:	M 1:500
			Časť:	E
			Číslo PS, SO:	40-33-01
			Číslo prílohy:	5