


SCHÉMA MONTÁŽNYCH DIELCOV DC4
M1:50

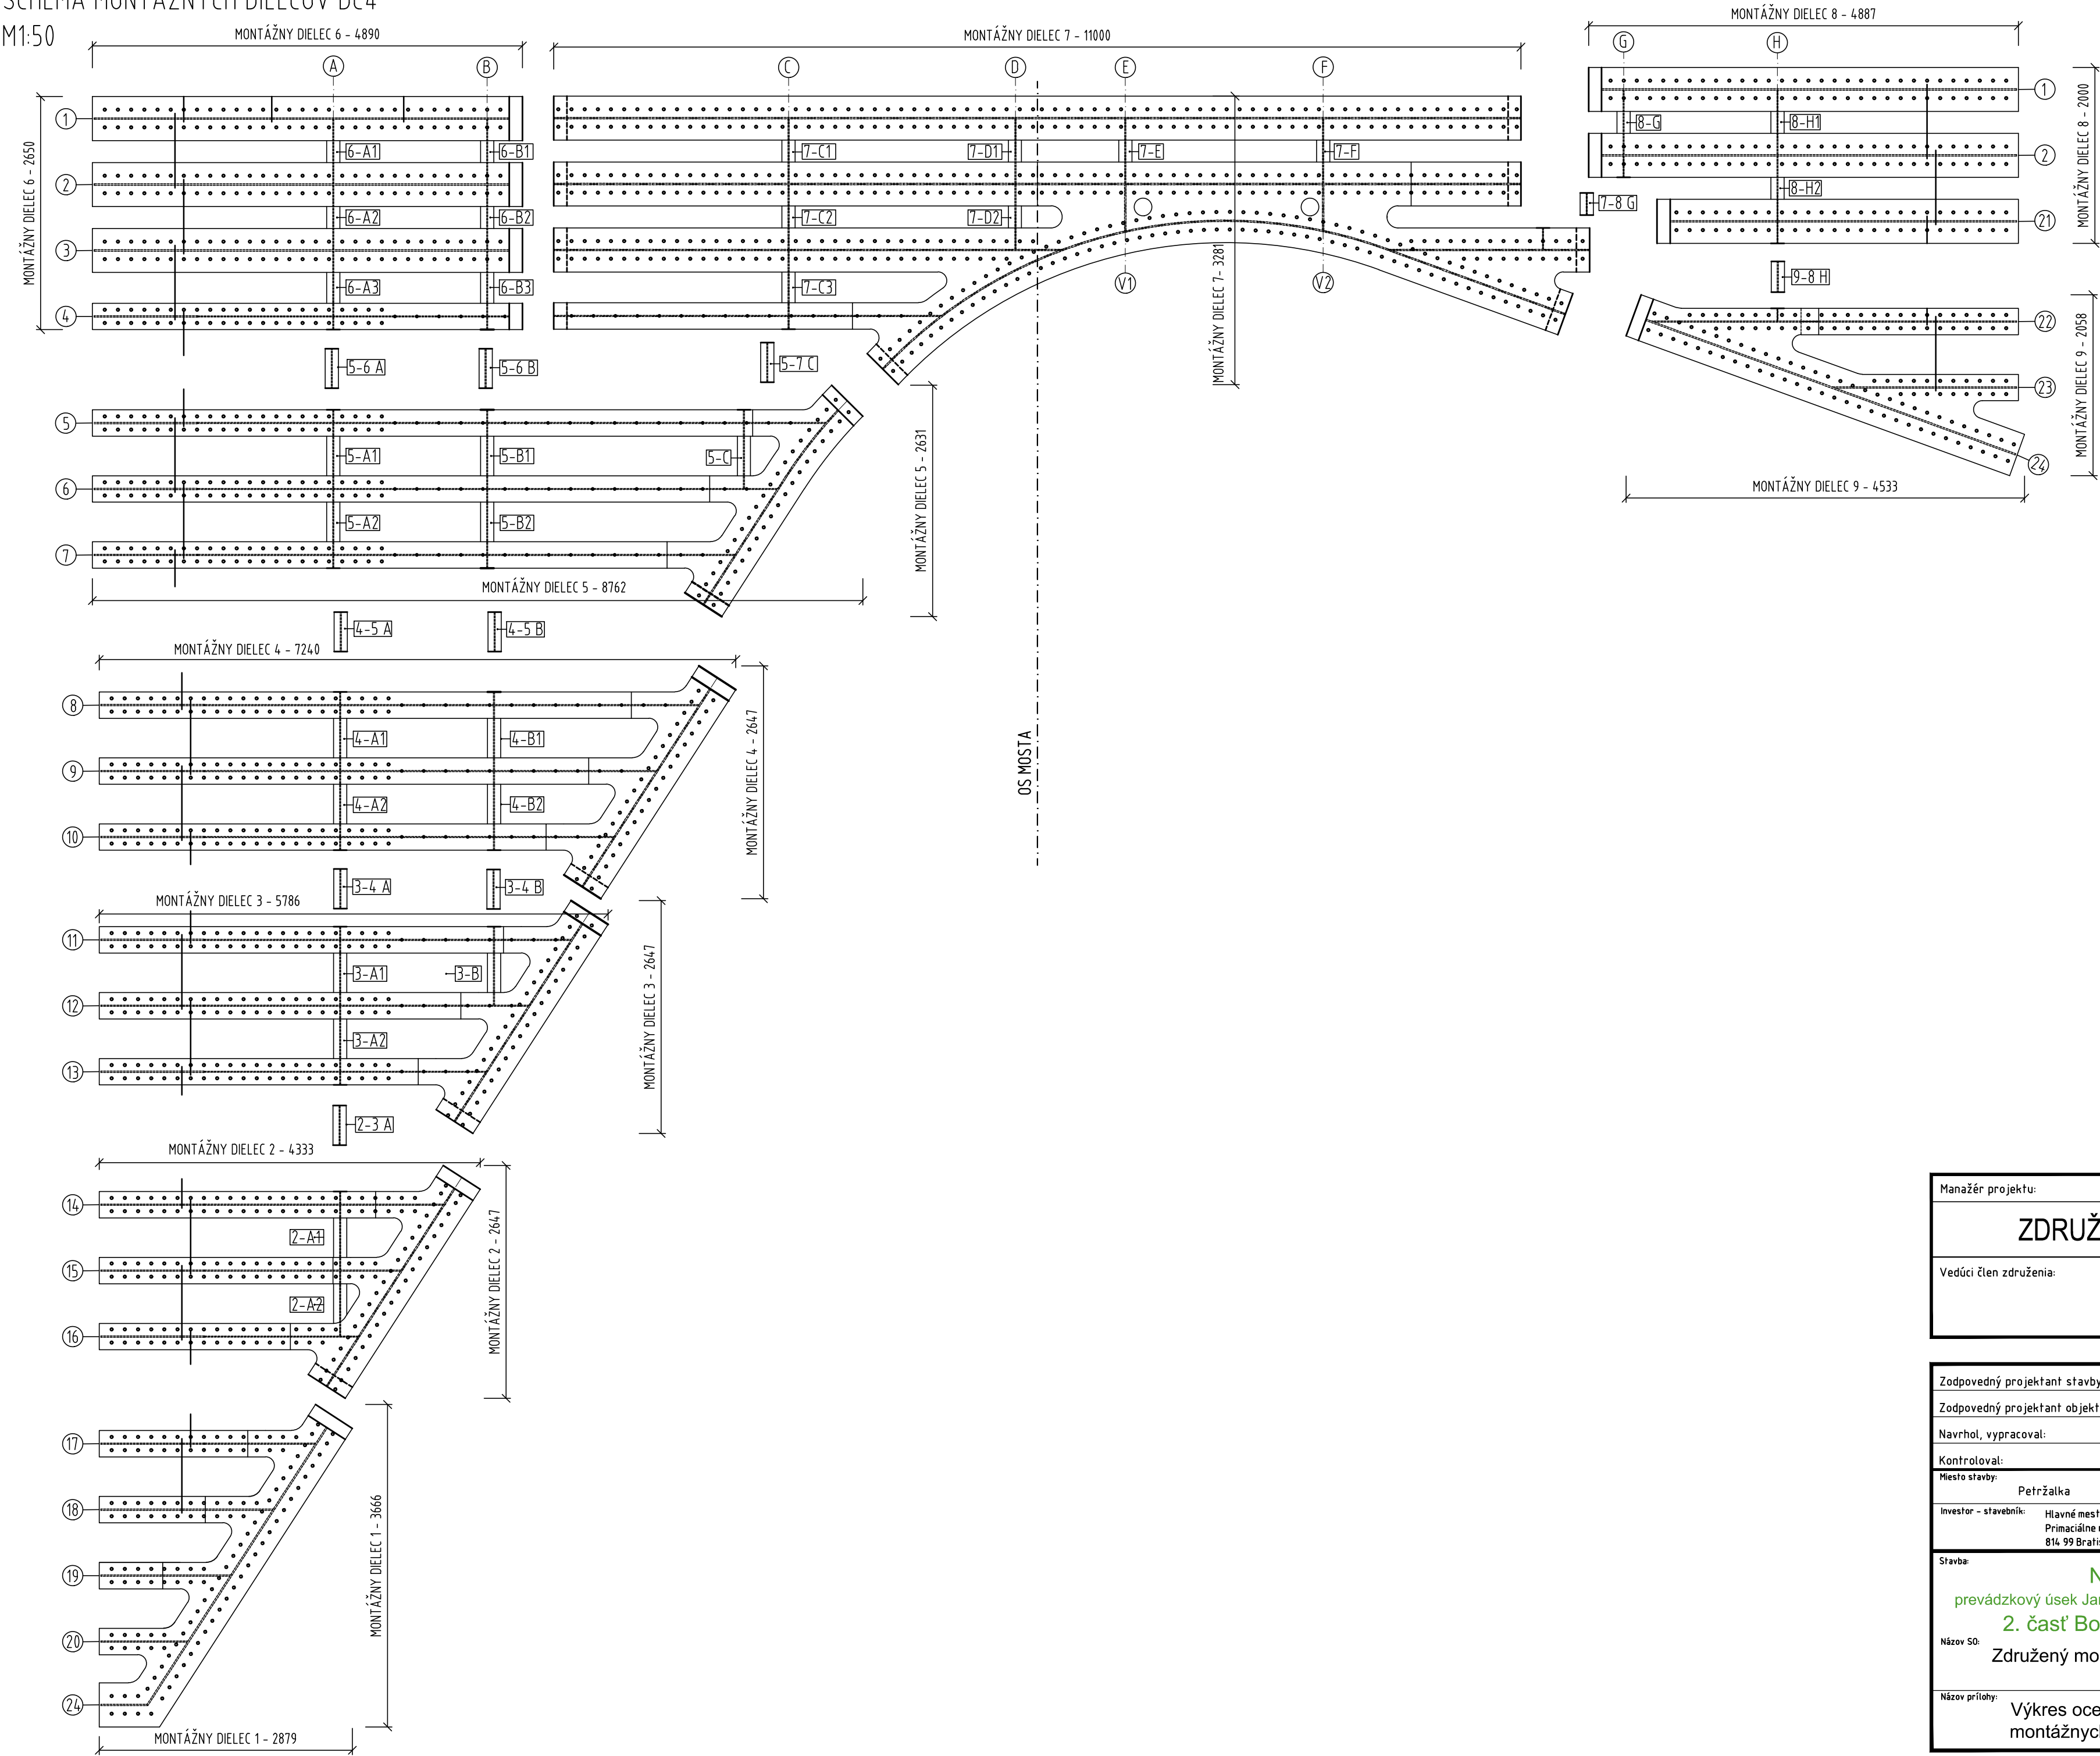

SO 40-33-01

Manažér projektu:	Ing. Ondrej Podolec		Člen združenia:
ZDRUŽENIE DODÁVATEĽOV			
Vedúci člen združenia:			Jašíkova 6, 821 03 Bratislava
			Člen združenia:
Trnavská cesta 27, 831 04 Bratislava			
			Dolný Šianec 1013/1, 911 01 Trenčín

Zodpovedný projektant stavby:	Ing. Ondrej Podolec			
Zodpovedný projektant objektu:	Ing. Matúš Uhlík			
Navrhol, vypracoval:	Ing. Ondrej Oravec			
Kontroloval:	Ing. Vladimír Piťák			
Miesto stavby:	Petržalka	Okres:	Bratislava	Riaditeľ:
Investor - stavebník:				Ing. Slavomír Podmanický
Hlavné mesto SR Bratislava				Zákazkové číslo:
Primaciálne námestie 1				1515
814 99 Bratislava				Dátum:
Stavba:				01/2020
				Stupeň - účel:
				DRS
				Formát:
Nosný systém MHD				6x44
				Mierka:
				M 1:50
				Časť:
Názov SO:				Súprava:
Združený most Rusovská cesta				Číslo PS, SO:
				40-33-01
				Číslo prílohy:
				9.3.5
Názov prílohy:				
Výkres oceľovej konštrukcie DC4 - schéma montážnych dielcov				