



PÓDORYS 1.NP

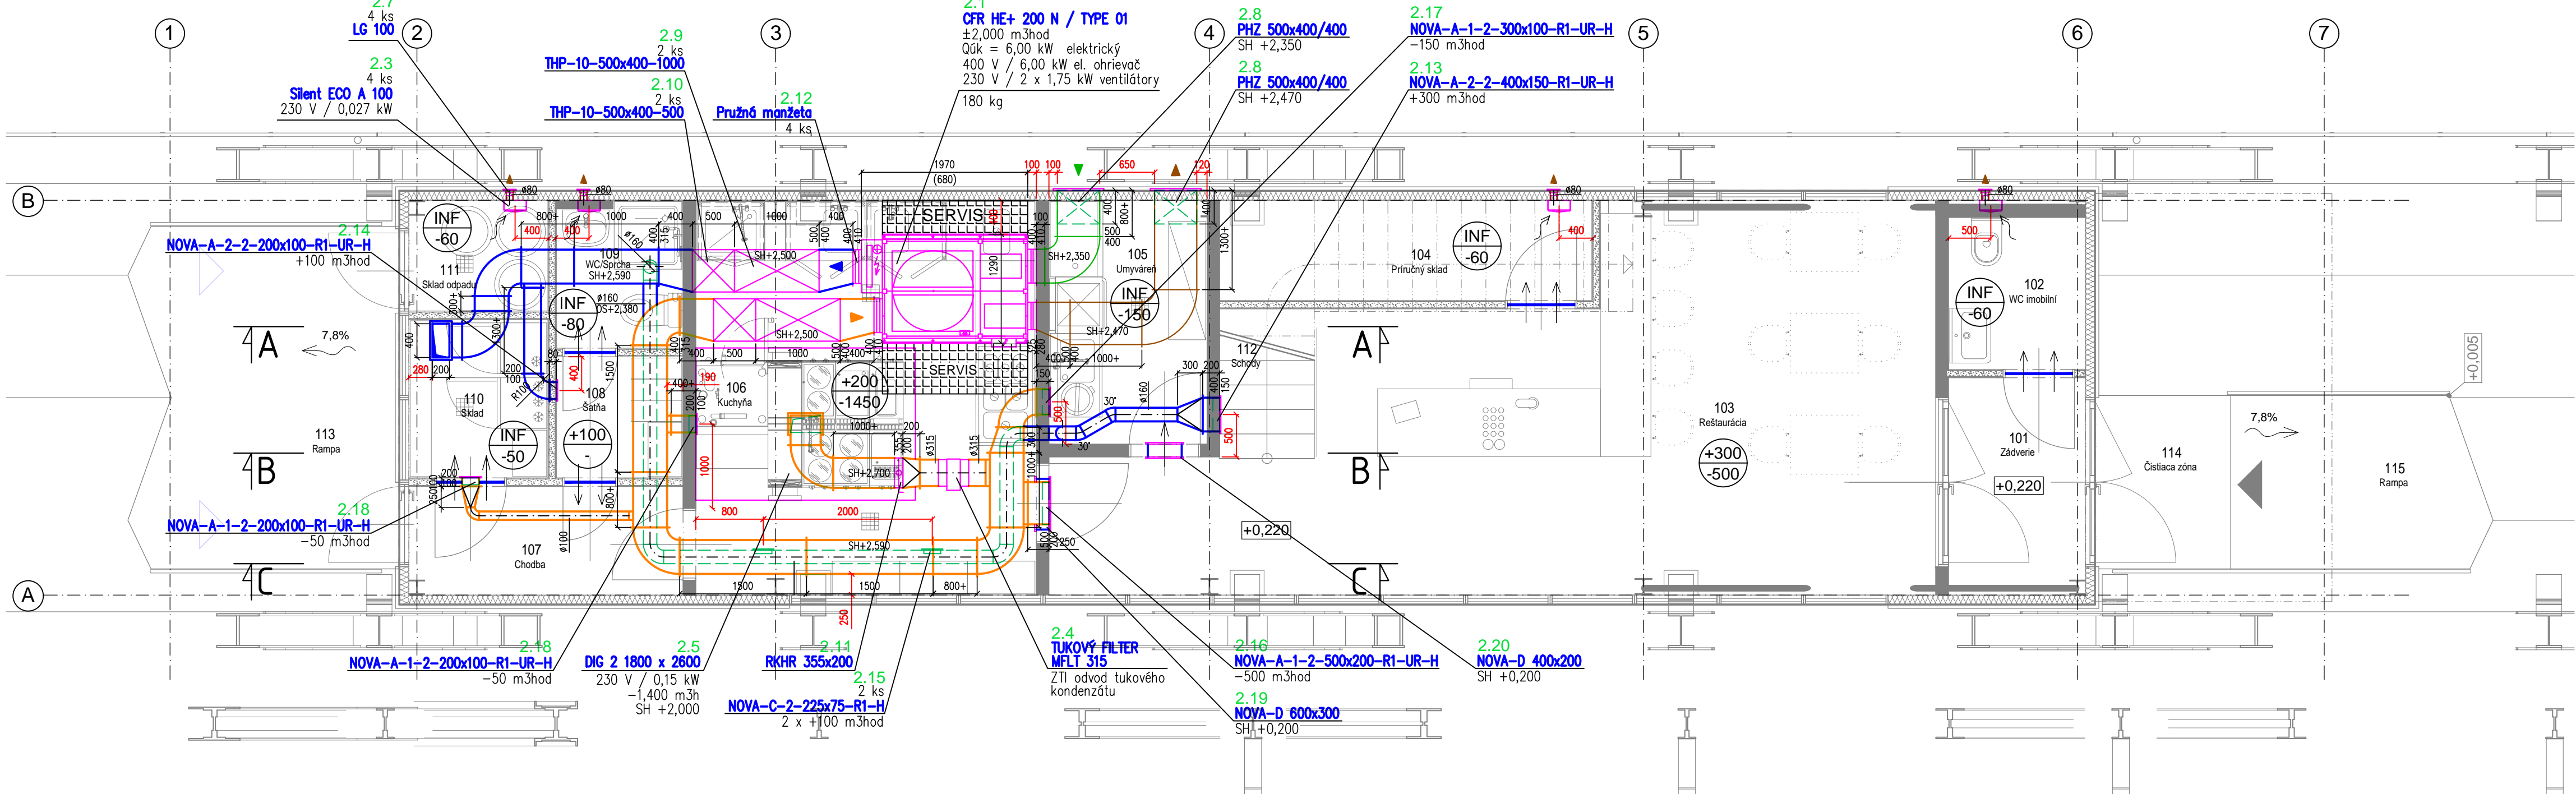

PÓDORYS 2.NP

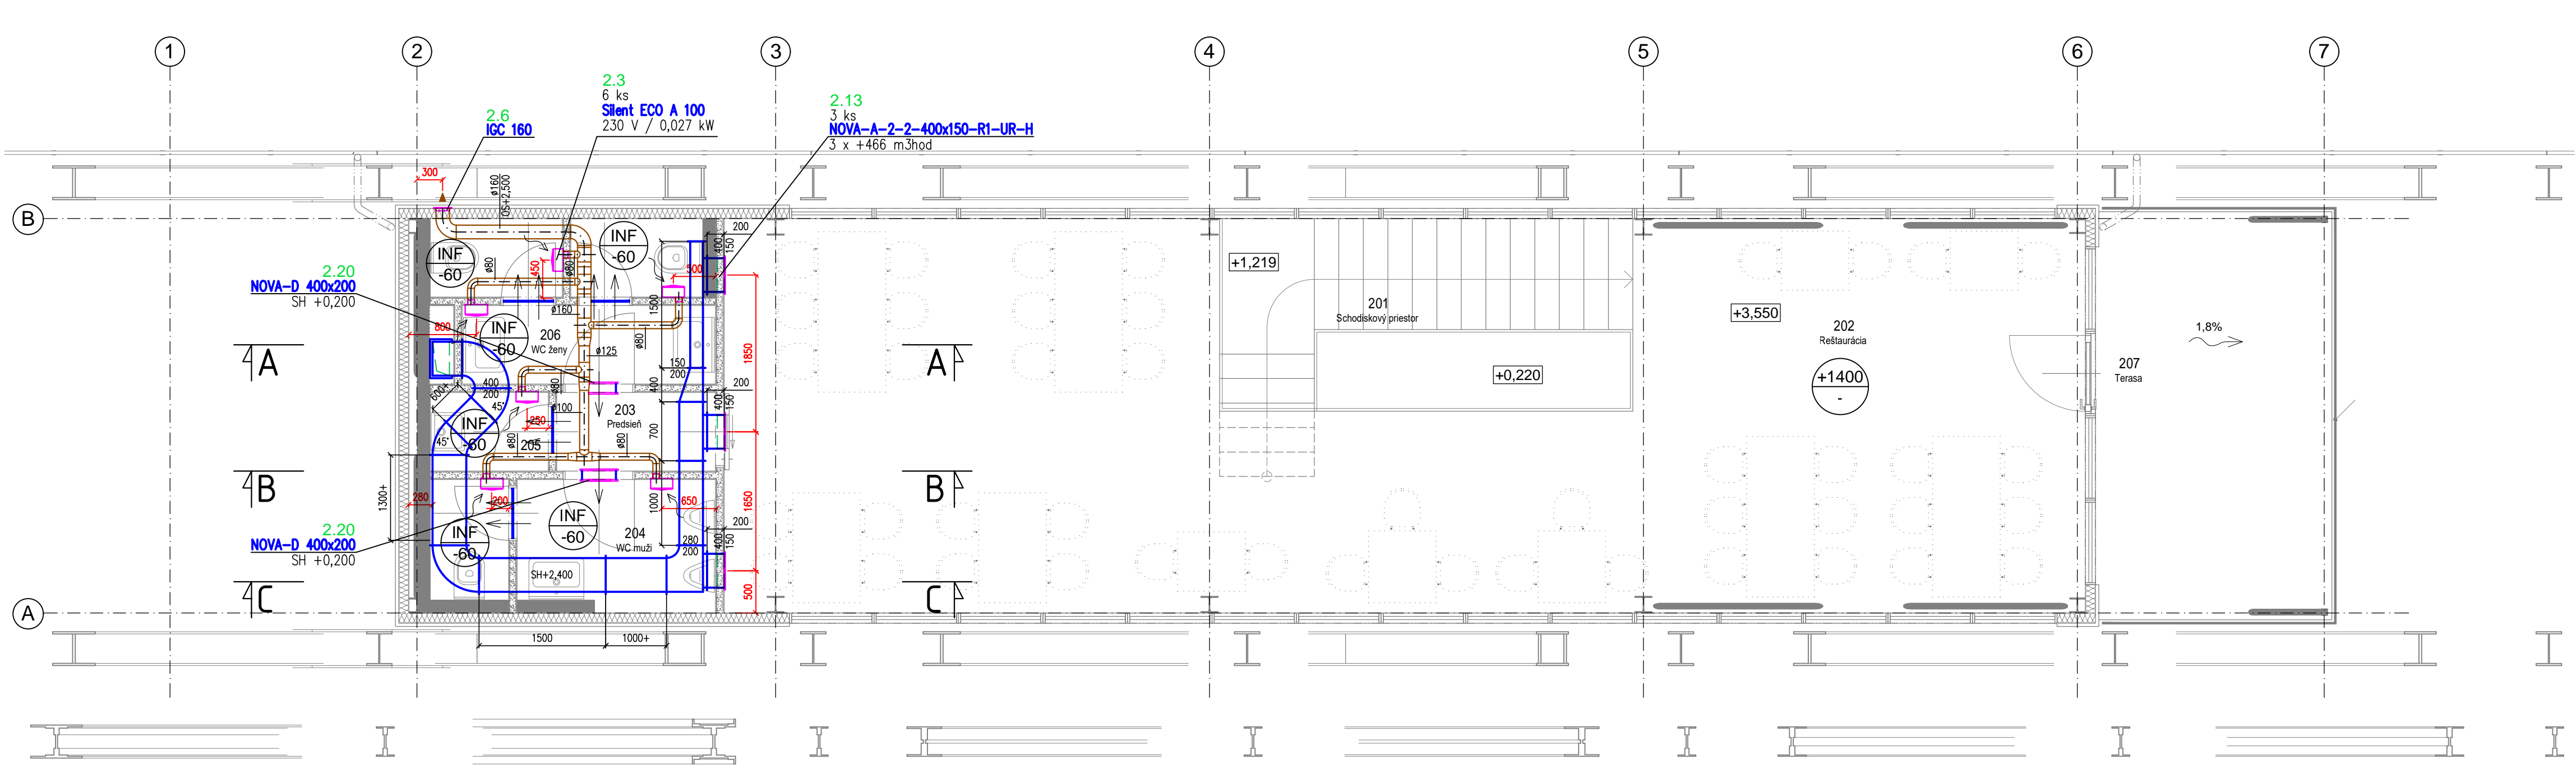

LEGENDA MIESTNOSTÍ 1.NP

OZNAČENIE	NÁZOV MIESTNOSTI	PLOCHA [m <sup>2</sup> ]	PODLAHA	OZN. SKL. PODLAHY
101	Záverie	4.16	ČISTIACA ROHOŽ	P5
102	WC imobilní	2.92	GRESOVÁ DLAŽBA	P3
103	Reštaurácia	35.11	GRESOVÁ DLAŽBA	P1
104	Príručný sklad	5.22	GRESOVÁ DLAŽBA	P1
105	Umyváreň	5.39	GRESOVÁ DLAŽBA	P3
106	Kuchyňa	18.82	GRESOVÁ DLAŽBA	P3
107	Chodba	4.17	GRESOVÁ DLAŽBA	P3
108	Saňa	2.15	GRESOVÁ DLAŽBA	P1
109	WC/Sprcha	2.63	GRESOVÁ DLAŽBA	P3
110	Sklad	3.08	GRESOVÁ DLAŽBA	P3
111	Sklad odpadu	2.15	GRESOVÁ DLAŽBA	P3
112	Schody	8.38	DREVENÁ ŠKÁROVKA	P22
113	Rampa	11.67	MASTER SEAL	P23
114	Čistiaca zóna	3.08	ČISTIACA ROHOŽ	P24
115	Rampa	5.89	MASTER SEAL	P23

PLOCHA MIESTNOSTÍ CELKOM: 114.82

LEGENDA MIESTNOSTÍ 2.NP

OZNAČENIE	NÁZOV MIESTNOSTI	PLOCHA [m <sup>2</sup> ]	PODLAHA	OZN. SKL. PODLAHY
201	Schodiskový priestor	11.15	DREVENÁ ŠKÁROVKA	P22
202	Reštaurácia	64.08	GRESOVÁ DLAŽBA	P2
203	Predsieň	1.75	GRESOVÁ DLAŽBA	P2
204	WC muži	4.91	GRESOVÁ DLAŽBA	P4
205	Upratovacia komora	1.30	GRESOVÁ DLAŽBA	P4
206	WC ženy	6.05	GRESOVÁ DLAŽBA	P4
207	Terasa	13.51	GRESOVÁ DLAŽBA	P4A

PLOCHA MIESTNOSTÍ CELKOM: 102.75

LEGENDA VZDUCHOTECHNIKA:

- SUP - PRÍVOD UPRAVENÉHO VZDUCHU
- ETA - ODVOD ZNEHODNOTENÉHO VZDUCHU
- EHA - VÝTLAK ZNEHODNOTENÉHO VZDUCHU
- ODA - NASÁVANIE ČERSTVÉHO VZDUCHU
- PODREZANÝ PRAH DVIER - ŠTRBINA MIN. 10 MM
- DVEROVÁ MRIEŽKA

±0,000 = 212,920 m n.m.  
Polohový súradnicový systém S-JTSK  
Výškový súradnicový systém B.p.v.

Investor:	Mesto Trenčín Mierové nám. 2, 911 64 Trenčín	Part:	
Názov:	Zelený most - ulica (Fiesta)		
Miesto:	Trenčín		
Okres / obec:	Trenčín		
Katastr. územie:	Trenčín (864528), Orechové (872598), Zlatovce (873551)		
Autor architektonického návrhu:	DS TECH s.r.o. Rybárska 7388, 911 01 Trenčín tel: 032/7480010, fax 7480013 e-mail: info@dsbond.sk	Ing. arch. Michal Jánsky	Pečiatka:
Projektant:	DS TECH s.r.o. Pri zahradách 11, Nám. V. 0905/25115448 dstech.sro@gmail.com	Zodpovedný projektant: Ing. Dušan Slováček Vyracoval: Igor Gráčko	
Stupeň:	REALIZAČNÝ PROJEKT		
Objekt:	SO 132 Chill-out centrum / bistro (brunch, štáreň)		
Profesia:	1.6 VZDUCHOTECHNIKA		
Názov výkresu:	PÓDORYSY A REZY		
Zák.č.	21-08-05		
Dátum:	27.1.2023		
Formát:	12x44		
Mierka:	1:50		
Č. výkresu:	RP_D.132_6_01		