


Rzut poziomu +3,73 1:100

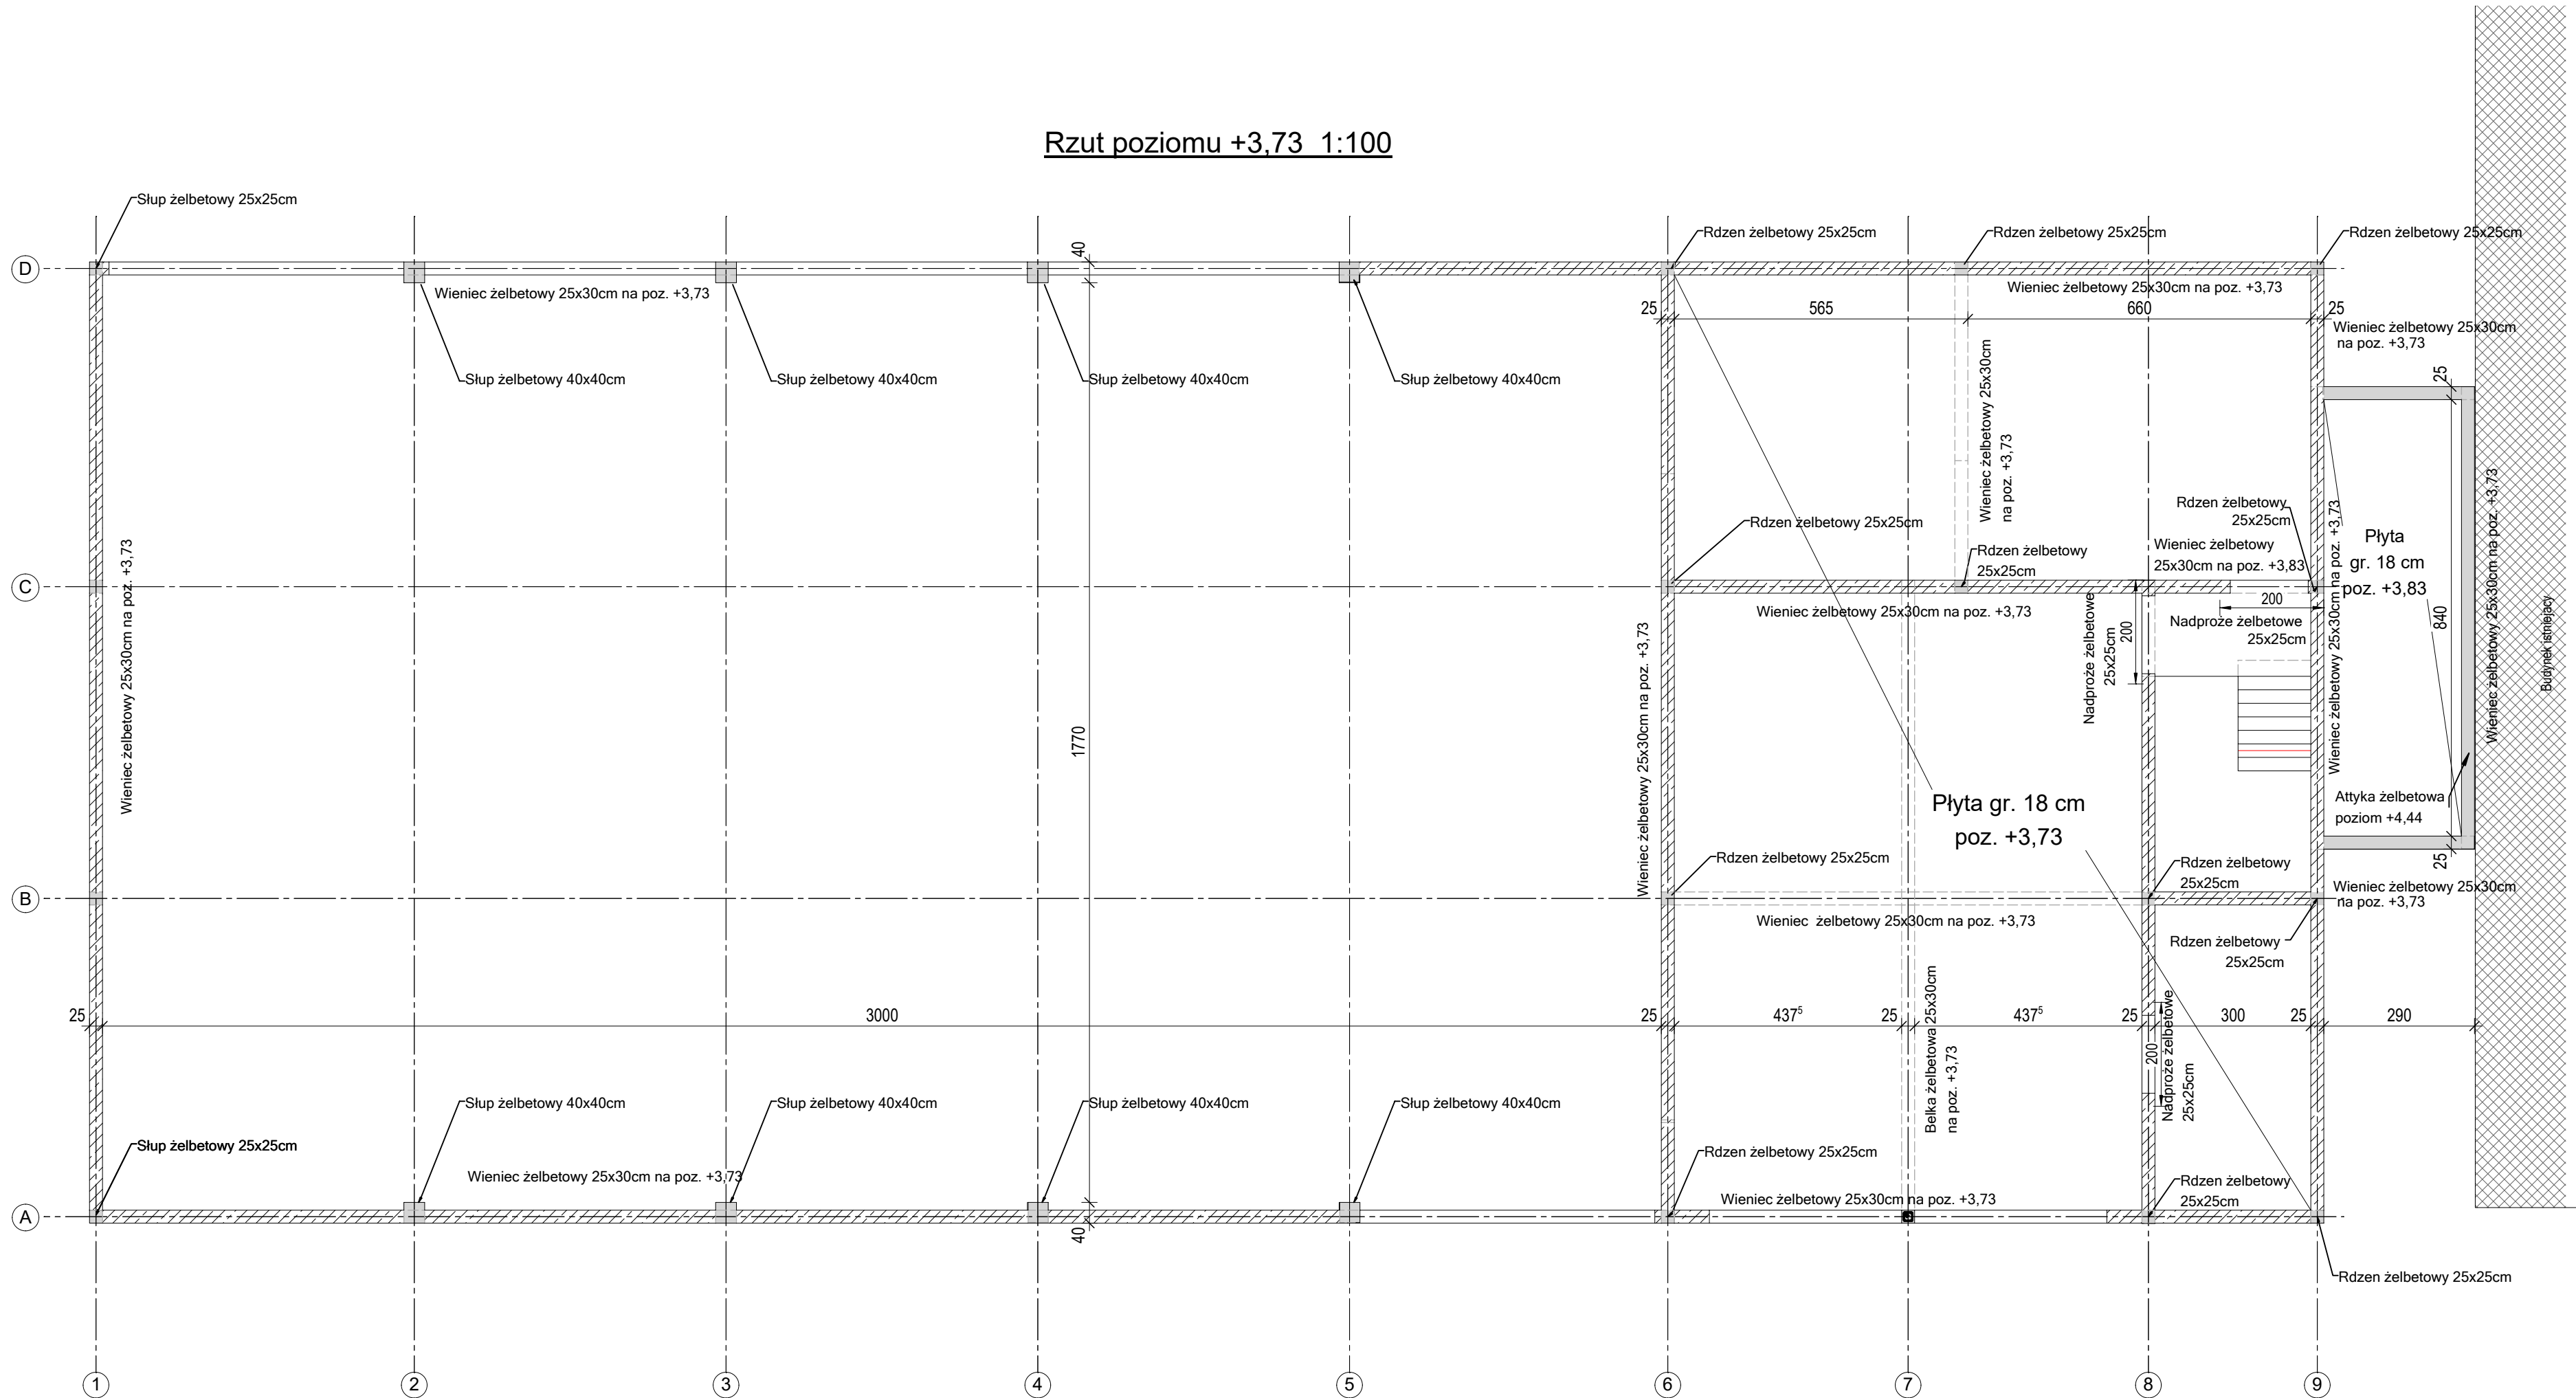

- MATERIAŁY:
- KLASA EKSPOZYCJI: ZGODNIE Z OPISEM
 - KLASA BETONU: C25/30
 - STAŁ ZBROJENIOWA: $f_{yk} \geq 500\text{MPa}$, KLASA CIĄGLIWOŚCI B

- UWAGI:
- WSZYSTKIE RYSUNKI NALEŻY ROZPATRYWAĆ ŁĄCZNIE Z RYSUNKAMI ARCHITEKTONICZNYMI, BRANŻOWYMI ORAZ POZOSTAŁYMI RYSUNKAMI KONSTRUKCYJNYMI.
 - NIE WYMIAROWAĆ Z RYSUNKU.
 - PRZED PRZYSTĄPIENIEM DO PRAC NALEŻY WSZYSTKIE WYMIARY SPRAWDZIĆ NA BUDOWIE. WYMIARY PODANO W [CM] POZIOMY W [M].
 - ROBOTY ZIEMNE I FUNDAMENTOWE PROWADZIĆ W OKRESIE BEZOPADOWYM.
 - ROBOTY ZIEMNE I FUNDAMENTOWE PROWADZIĆ POD NADZOREM UPRAWNIIONEGO GEOTECHNIKA
 - RZĘDNA POSADOWIENIA WG PROJEKTU BUDOWLANEGO - SPRAWDZIĆ NA BUDOWIE.

PROJEKT KONSTRUKCJI		BIM Atelier sp. z o.o. ul.Rzemieślnicza 1/513 30-363 Kraków	
PRZEDMIOT INWESTYCJI:		Budowa hali sportowej wraz z instalacjami, utwardzeniem terenu na dz. nr 796/6, 794/17, 794/18, 794/19, 795/3 w m. Targanice, gm. Andrychów.	
TYTUŁ RYSUNKU:			
Rzut poziomu +3,73			
FAZA:	Projekt techniczny	BRANŻA:	KONSTRUKCJA
DATA:	11.2022		
PROJEKTANT:	mgr inż. Paweł Byrski	NR. UPRAWNIEN:	MAP/0080/POOK/11
PODPIS:			
SPRAWDZAJĄCY:	mgr inż. Piotr Frosztęga	NR. UPRAWNIEN:	PDK/002/POK/12
PODPIS:			
ZESPÓŁ PROJEKTOWY:		SKALA:	REWIZJA:
mgr inż. Karolina Jaszczyńska		1:100	
mgr inż. Tomasz Kula		NR RYS.:	K-003
Projekt chroniony jest prawem autorskim.			