



PODÉLNÝ ŘEZ

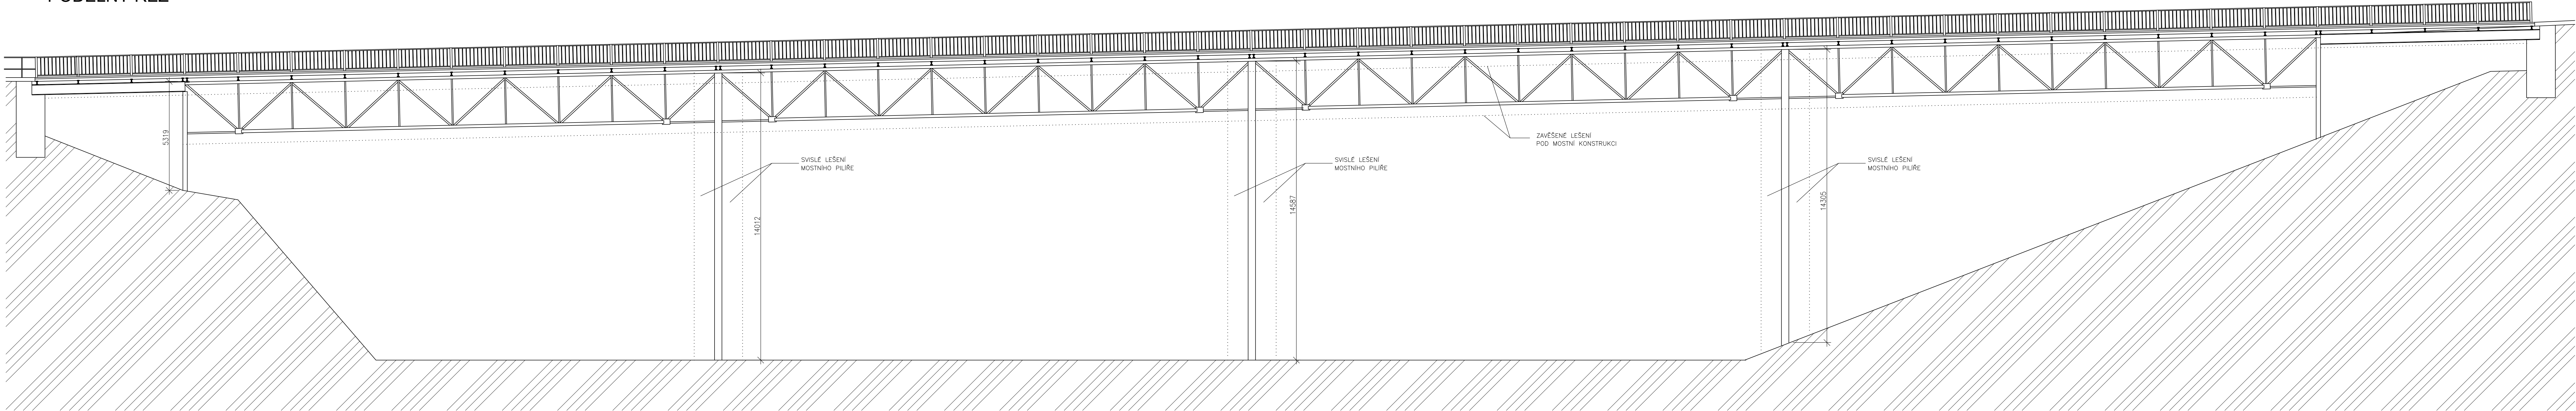

PŮDORYS

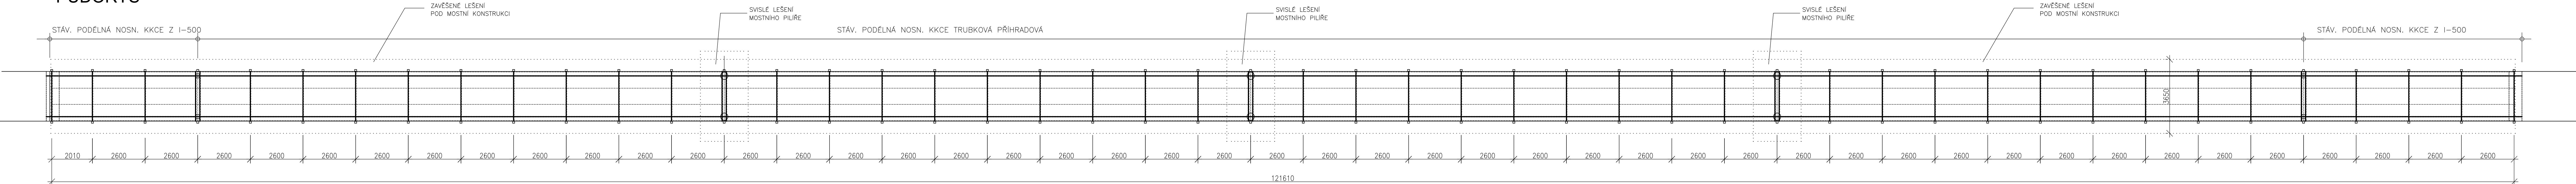

KÓTOVÁNO V MM !

AC - projekt, Stavocentrum, Dobšická 12, Znojmo, tel. 515 244139				
Projektant	Vypracoval	Č. osvědčení	Stupeň PD:	Projekt
Ing. A. Čeleda	Bc. J. Gobloušká		Místo:	Znojmo
OPRAVA LÁVKY PRO PĚŠÍ PŘES ÚDOLÍ POTOKU LESKA			Zak.č.	
K NEMOCNICI, parc. č. 3891/1, 3710/1, 5500, 4400/1			Datum:	IV/2019
Investor: Město Znojmo, Obroková 1/12, 66902 Znojmo			Měřítko:	Č. výkresu:
Obsah: PŮDORYS, PODÉLNÝ ŘEZ			1 : 100	02