


POZNÁMKY:

- OCHRANNÉ PÁSMA INŽINIERSKYCH SIETÍ MUSIA BYŤ DODRŽANÉ PODĽA STN 73 6005
- INŽINIERSKÉ SIETE:
  - Z CHARAKTERU STAVBY VYPLÝVA, ŽE NIE JE POTREBNÉ JU NAPÁJAŤ NA JESTV. INŽINIERSKÉ SIETE
  - OSVETLENIE STAVBY BUDE ZABEZPEČENÉ V RÁMCI REVITALIZÁCIE OSVETLENIA NA SPARTAKOVSEJ ULICI - PD CYKLOTRASA SPARTAKOVSKÁ ULICA - NAPOJENIE K CITY ARÉNE; ČASŤ A: CYKLOTRASA, DOPRAVNÉ OSTROVČEKY, REALIZÁCIA AUTOBUSOVEJ ZASTÁVKY
  - ODVODNENIE BUDE REALIZOVANÉ NOVOSTAVBOU 2KS VSAKOVAČÍCH VRTOV
  - VYPÚŠŤANIE ZRÁŽKOVÝCH VÔD Z PARKOVISKA PRED ZIMNÝM ŠTADIÓNOM DO VSAKU RIEŠI HYDROGEOLOGICKÝ POSUDOK, PRÍLOHA H TEJTO DOKUMENTÁCIE

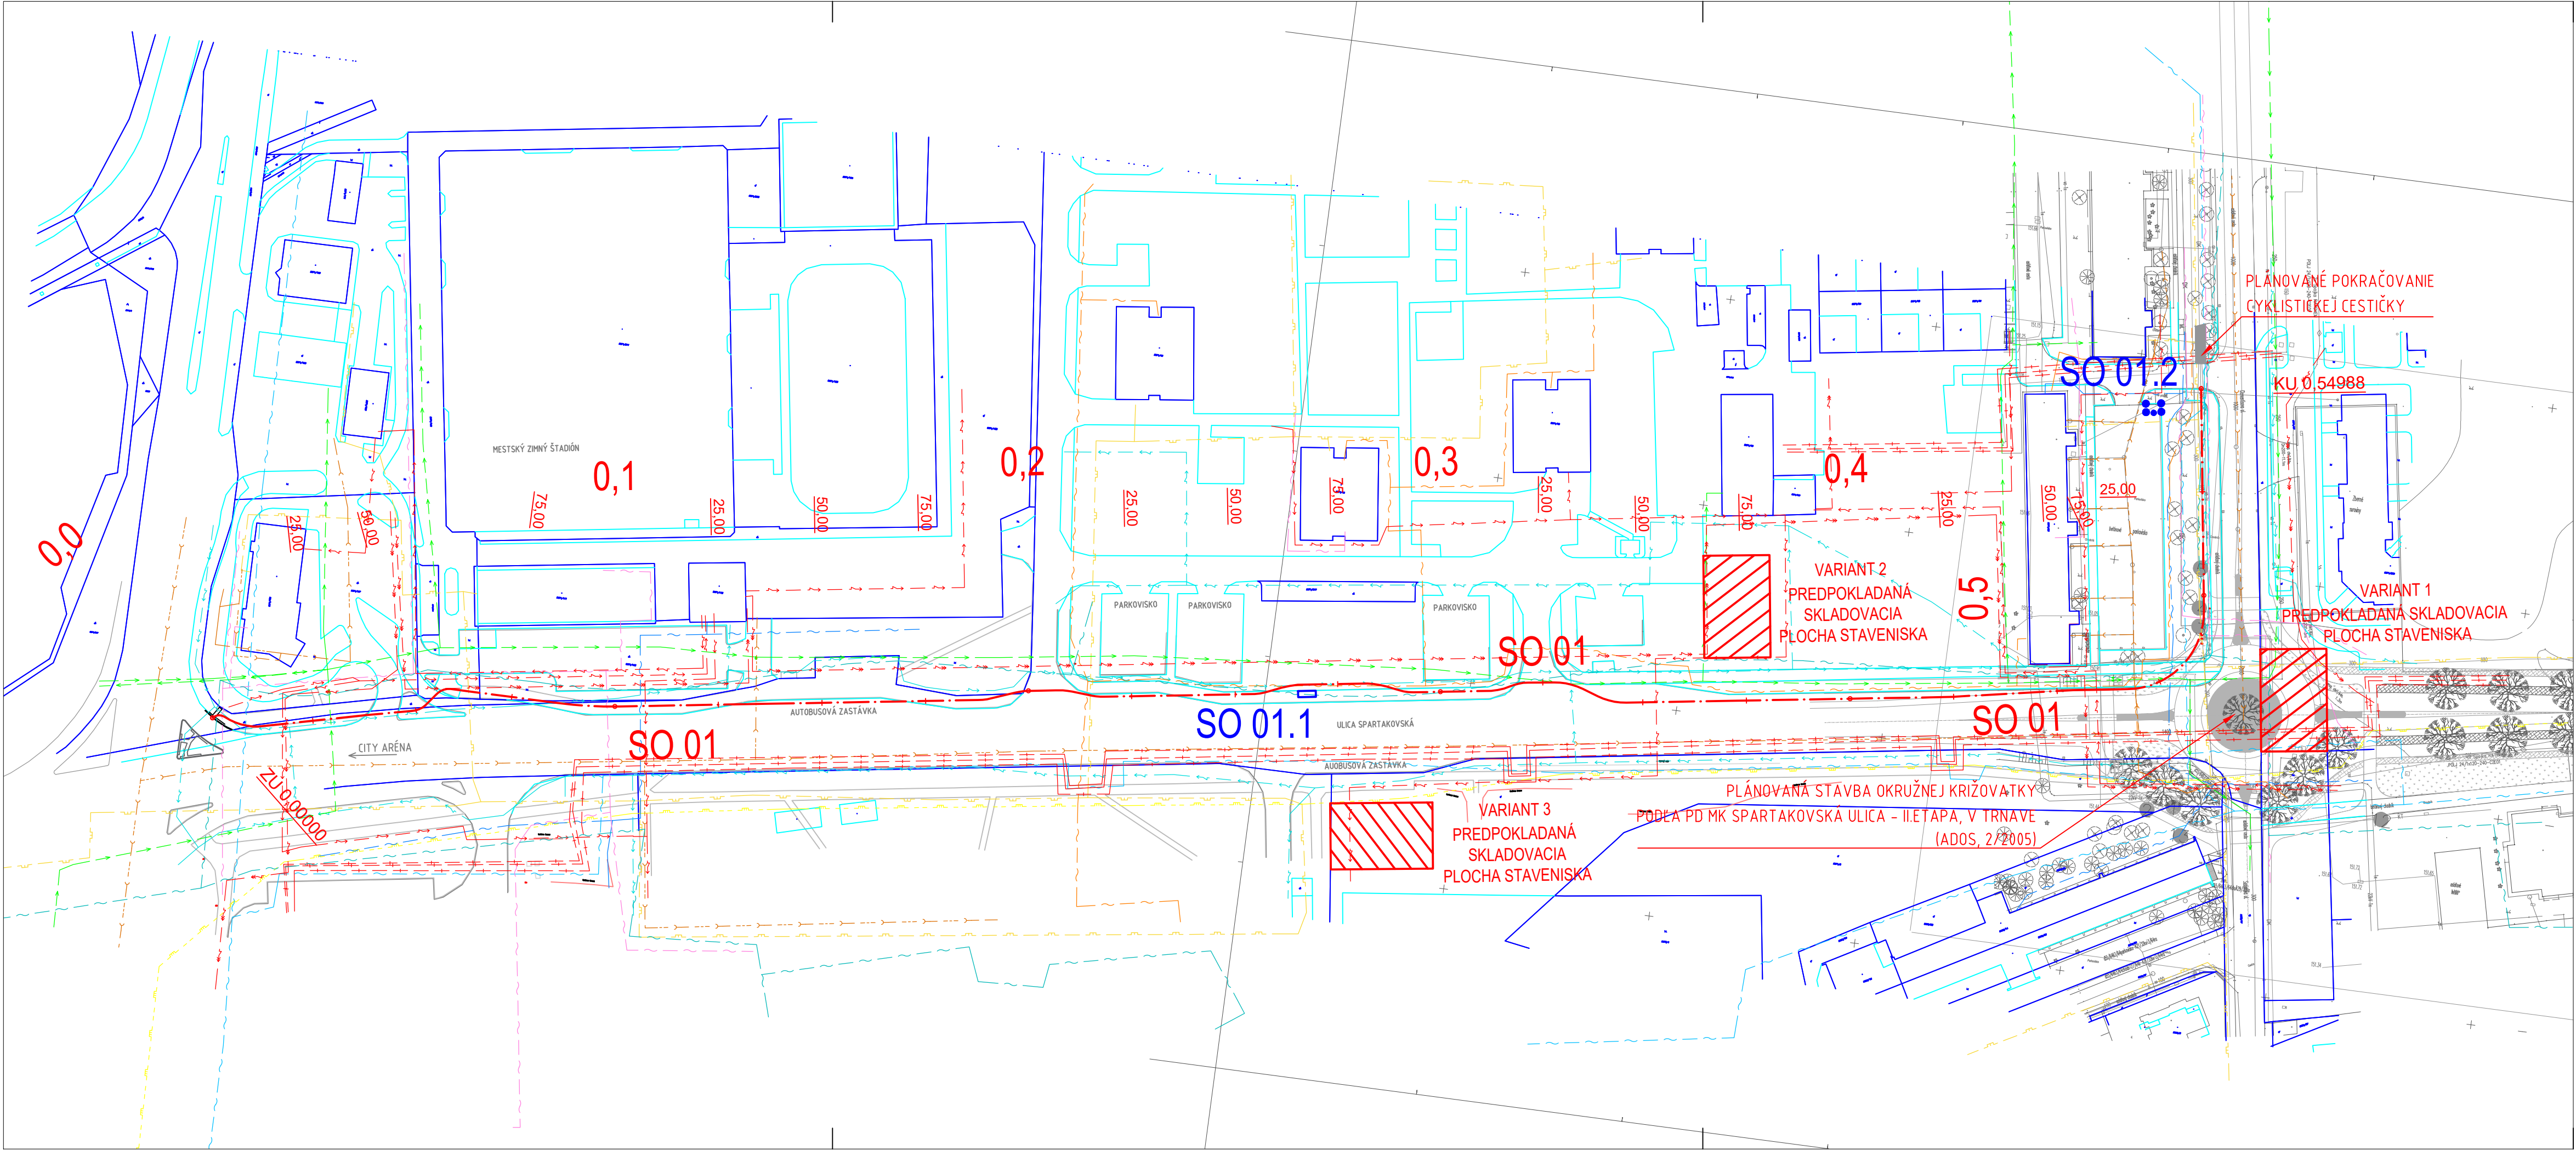

## LEGENDA

- KATASTRÁLNA MAPA REGISTRA C
- KATASTRÁLNA MAPA REGISTRA E
- PREDREALIZAČNÉ ZAMERANIE - POLOHOPIŠ, VÝŠKOPIS
- JESTVUJÚCE STAVBY
- PLÁNOVANÉ STAVBY
- OCHRANNÉ PÁSMO

## LÍNIOVÉ STAVEBNÉ OBJEKTY

SO 01 CYKLOTRASA

## OSTATNÉ STAVEBNÉ OBJEKTY

- SO 01.1 AUTOBUSOVÁ ZASTÁVKA
- SO 01.2 VEĽKOKAPACITNÉ KONTAJNEROVISKO

## JESTVUJÚCE INŽINIERSKÉ SIETE

- NN ELEKTRICKÉ VEDENIE
- VN ELEKTRICKÉ VEDENIE
- VEREJNÝ VODOVOD
- VEREJNÝ PLYNOVOD NTL
- VEREJNÝ PLYNOVOD STL
- VEREJNÁ KANALIZÁCIA
- TELEKOMUNIKÁCIE - TOMNET
- TELEKOMUNIKÁCIE
- TELEKOMUNIKÁCIE - ORANGE
- TELEKOMUNIKÁCIE - SLOVAK TELEKOM
- TELEKOMUNIKÁCIE - UPC
- VEREJNÉ OSVETLENIE


POZN.: ZAKRESLENIE INŽINIERSKYCH SIETÍ JE LEN INFORMATÍVNE, PRESNÉ VEDENIE JE ZÁVISLÉ OD VYTÝČENIA V TERÉNE

## SÚRADNICOVÝ SYSTÉM: JTSK

ZHOTOVITEĽ PD:

CYKLOPROJEKT S.R.O.

LAURINSKÁ 18, 811 01 BRATISLAVA - STARÉ MESTO



PROJEKT

KOMPLEXNÉ RIEŠENIE CYKLISTICKEJ DOPRAVY

OBJEDNÁVATEĽ	MESTO TRNAVA, HLAVNÁ 1, 917 71 TRNAVA	DÁTUM	03/2018
HLAVNÝ PROJEKTANT	ING. ARCH. JANETTE IVANOVÁ	ČÍSLO ZÁKAZKY	22/2017
ZOD. PROJEKTANT	ING. BORIS AREŠTA	PROFESIA	DOPRAVNÉ STAVBY
VYPRACOVAL	ING. ARCH. ANDREJ JÁCHIM, ING. ALŽBETA MASNICOVÁ	STUPEŇ PD	DSP + RS
ZÁKAZKA:		STAVEBNÝ OBJEKT	SO 01
CYKLOTRASA SPARTAKOVSKÁ ULICA - NAPOJENIE K CITY ARÉNE, PD		MIERKA	1 : 1000
ČASŤ A: CYKLOTRASA, DOPRAVNÉ OSTROVČEKY, REALIZÁCIA AUTOBUSOVEJ ZASTÁVKY		POČET A4	4 x A4
PREDMET VÝKRESU:		PRÍLOHA Č.	ČÍSLO PARÉ
CELKOVÁ SITUÁCIA		B-1	