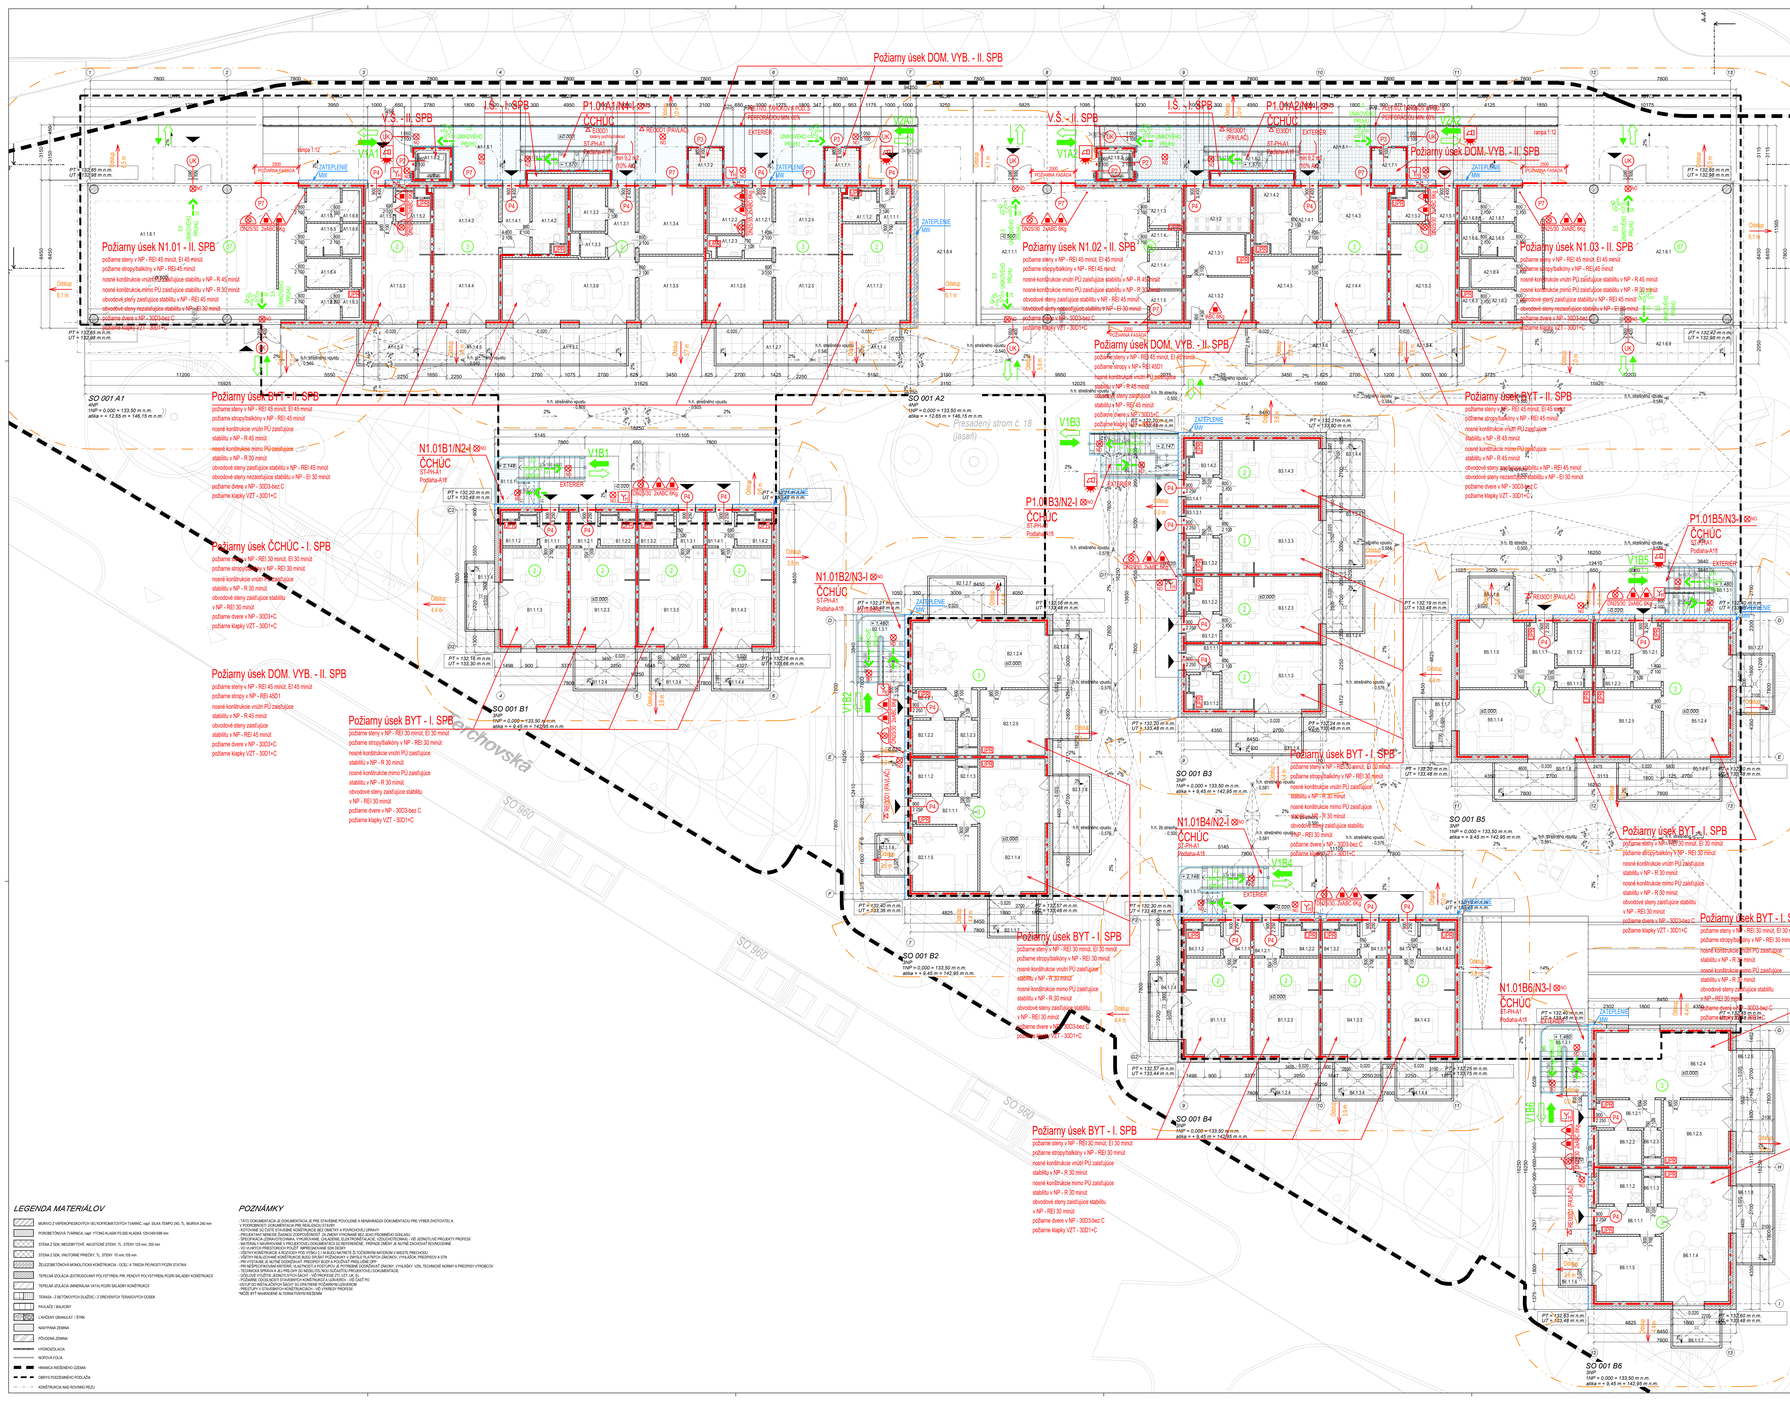
Požiarny úsek DOM. VYB. - II. SPB
V.S. - II. SPB
I.S. - II. SPB
P1.04A1.2/N4-I ⊗
P1.04A2.2/N4-I ⊗
ČCHÚC
ST-PH-A1
Podstava A1ff
Požiarny úsek N1.01 - II. SPB
požiarne steny v NP - REI 45 minút, EI 45 minút
požiarne stropy/balkóny v NP - REI 45 minút
nosné konštrukcie vnútri PÚ zaisťujúce stabilitu v NP - R 45 minút
nosné konštrukcie mimo PÚ zaisťujúce stabilitu v NP - R 30 minút
obvodové steny zaisťujúce stabilitu v NP - REI 45 minút
obvodové steny nezaisťujúce stabilitu v NP-EI 30 minút
požiarne dvere v NP - 3003-bez C
požiarne klapky VZT - 3001+C
Požiarny úsek N1.02 - II. SPB
Požiarny úsek N1.03 - II. SPB
Požiarny úsek DOM. VYB. - II. SPB
Požiarny úsek BYT - II. SPB
Požiarny úsek ČCHÚC - I. SPB
Požiarny úsek DOM. VYB. - II. SPB
Požiarny úsek BYT - I. SPB
Požiarny úsek BYT - I. SPB
Požiarny úsek BYT - I. SPB
Požiarny úsek BYT - I. SPB
N1.01B1/N2-I ⊗
N1.01B2/N3-I ⊗
P1.01B3/N2-I ⊗
P1.01B4/N2-I ⊗
P1.01B5/N3-I ⊗
P1.01B6/N3-I ⊗
ČCHÚC
Podstava A1ff
SO 001 A1
SO 001 A2
SO 001 B1
SO 001 B2
SO 001 B3
SO 001 B4
SO 001 B5
SO 001 B6
Presadený strom č. 18 (jaseň)
