


PS 102 CDS			
	Y [m]	X [m]	
stožiare KD RCDS	1	568872.102	1277701.346
	2	568862.539	1277695.275
	3	568855.064	1277690.532
	4	568853.953	1277692.291
	5	568845.638	1277697.925
	6	568839.215	1277696.409
	7	568834.831	1277702.949
	8	568836.136	1277705.135
	9	568837.500	1277718.105
	10	568847.070	1277724.175
	11	568857.967	1277727.504
	12	568865.210	1277727.247
	13	568869.918	1277719.812
	14	568868.592	1277717.978
	15	568868.867	1277706.535
chráničky	16	568867.147	1277711.776
	17	568880.013	1277690.031
	18	568872.674	1277699.079
	19	568863.919	1277693.697
	20	568863.488	1277693.444
	21	568856.556	1277688.435
	22	568845.481	1277696.409
	23	568837.714	1277708.660
	24	568873.171	1277721.699
	25	568866.409	1277729.079
	26	568851.931	1277732.874
	27	568845.016	1277727.867
spojka KK	28	568874.148	1277700.243
	29	568855.288	1277687.279
	30	568852.311	1277692.304
	31	568850.181	1277694.068
	32	568846.039	1277695.256
	33	568837.651	1277713.411
	34	568852.008	1277733.197
	35	568858.489	1277730.285
	36	568865.388	1277729.331
	37	568871.846	1277720.787
	38	568871.176	1277719.251
	39	568870.418	1277717.389
trasa	40	568869.256	1277713.061
	41	568870.110	1277706.993
	42	568873.259	1277702.017
	43	568882.291	1277691.236
	44	568895.843	1277669.837
	45	568920.665	1277631.515
	46	568926.823	1277628.722
	47	568940.592	1277606.911
	48	568948.896	1277600.010
	49	568954.014	1277599.650
	50	568956.526	1277601.120
	51	568961.110	1277603.525

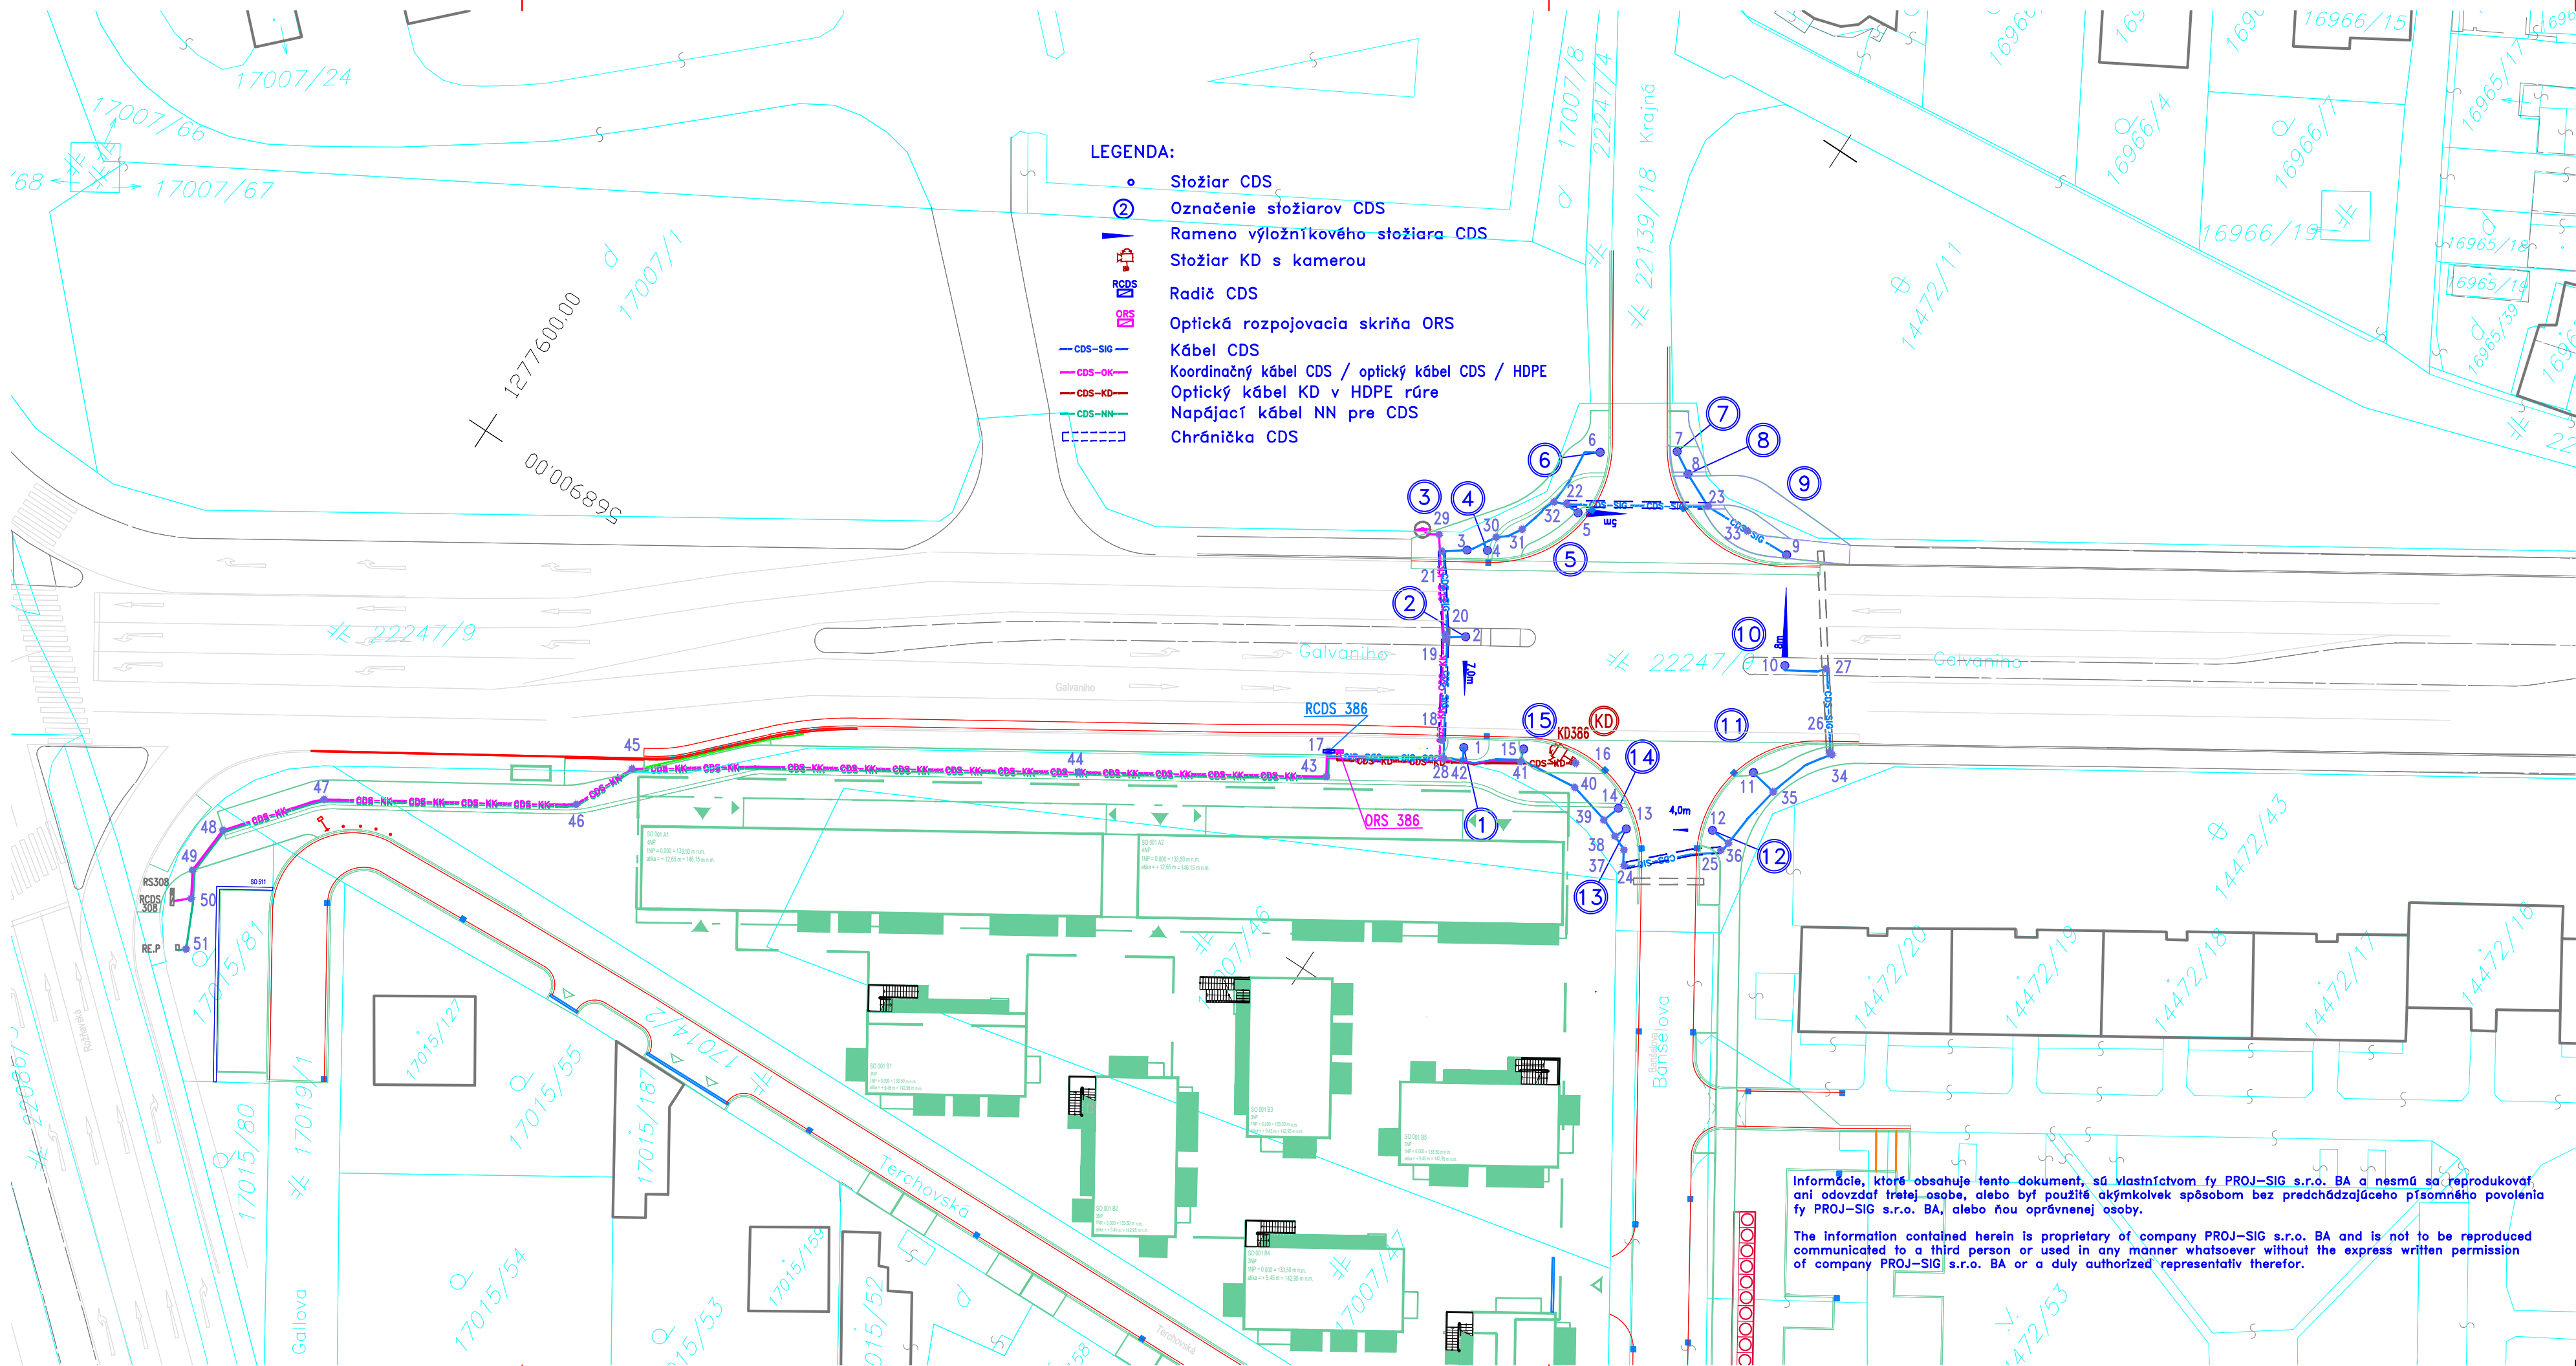

AUTORIZACE / AUTHORIZATION		SCHÉMA / SCHEME	
<div>±0,000 =</div> <div>SÚR. SYSTÉM S-JTSK / GRID SYSTEM S-JTSK, VÝŠKOVÝ SYSTÉM BpV / VERTICAL SYSTEM BpV</div>		<div></div> <div>m n.m.</div>	
GENERÁLNÝ PROJEKTANT BD / HEAD DESIGNER		OBJEDNATEL / CLIENT	
<div>www.the-buro.cz</div> <div>TheBüro</div> <div>s.r.o.</div>		<div>Tučkova 24a, Brno 602 00</div> <div>Tel. : +420 607 911 704</div> <div>Email: info@the-buro.cz</div>	
GENERÁLNÝ PROJEKTANT DÚ / HEAD DESIGNER		<div> BRATISLAVA</div> <div>Hlavné mesto Slovenskej republiky Bratislava Prímadičné nám. 1, 814 99 Bratislava</div>	
<div> OBERMEYER HELKA s.r.o.</div>		<div>Lamačská cesta 3/B, Bratislava 841 04</div> <div>Tel. : +421 238 105 223</div> <div>Email: info@obermeyer.sk</div>	
PROJEKTANT / DESIGNER		VYPRACOVAL / DRAWN BY	KONTROLOVAL / CHECKER
<div> PROJ-SIG s.r.o.</div>		<div>ING. ONDREJ KMOŠKO</div>	<div>MARCEL LAURINSKÝ</div>
JAŠKOVA 2 BRATISLAVA 821 03 TEL. : +421 248 291 305 EMAIL: projsig@projsig.sk		ZODP. PROJEKTANT / RESPONSIBLE	SCHVÁLIL / APPROVER
PETER PAVELKA			
NÁZOV ZAKÁZKY / PROJECT NAME			
PROJEKT CDS KRIŽOVATKY BYTOVÝ DOM TERCHOVSKÁ A DOTKNUTÉ ÚZEMIE			
STUPEŇ PD / PROJECT STAGE		MIERKA / SCALE	DÁTUM VYDANIA / DATE OF ISSUE
DSP v podrobnosti DRS		1:500	03.2023
NÁZOV OBJEKTU SO/IO / OBJECT NAME		POČET A4 / NUMBER OF A4	
102 - CESTNÁ SVETELNÁ SIGNALIZÁCIA		4x A4	
NÁZOV PROFESNÉHO DIELU / PROFESSION PART			
000			
NÁZOV DOKUMENTU / DOCUMENT NAME			
VYTYČOVACÍ VÝKRES			
NÁZOV SÓBORU / FILE NAME			
2110109_ DSP _ _D_ 102_ 000 _ _ 0005 _ 00			
ČÍSLO PROJEKTU PROJECT NUMBER	STUPEŇ PD PROJECT STAGE	OBCHODNÝ SÓBOR BUSINESS PART	ČASŤ PART
SO / IO OBJECT NAME	PROFESNÝ DIEL PROF. PART	DILATÁCIA DILATATION	ČÍSLO DOKUMENTU DOCUMENT NUMBER
REVÍZIA REVISION			