




TVAR 1. NP – PÔDORYS

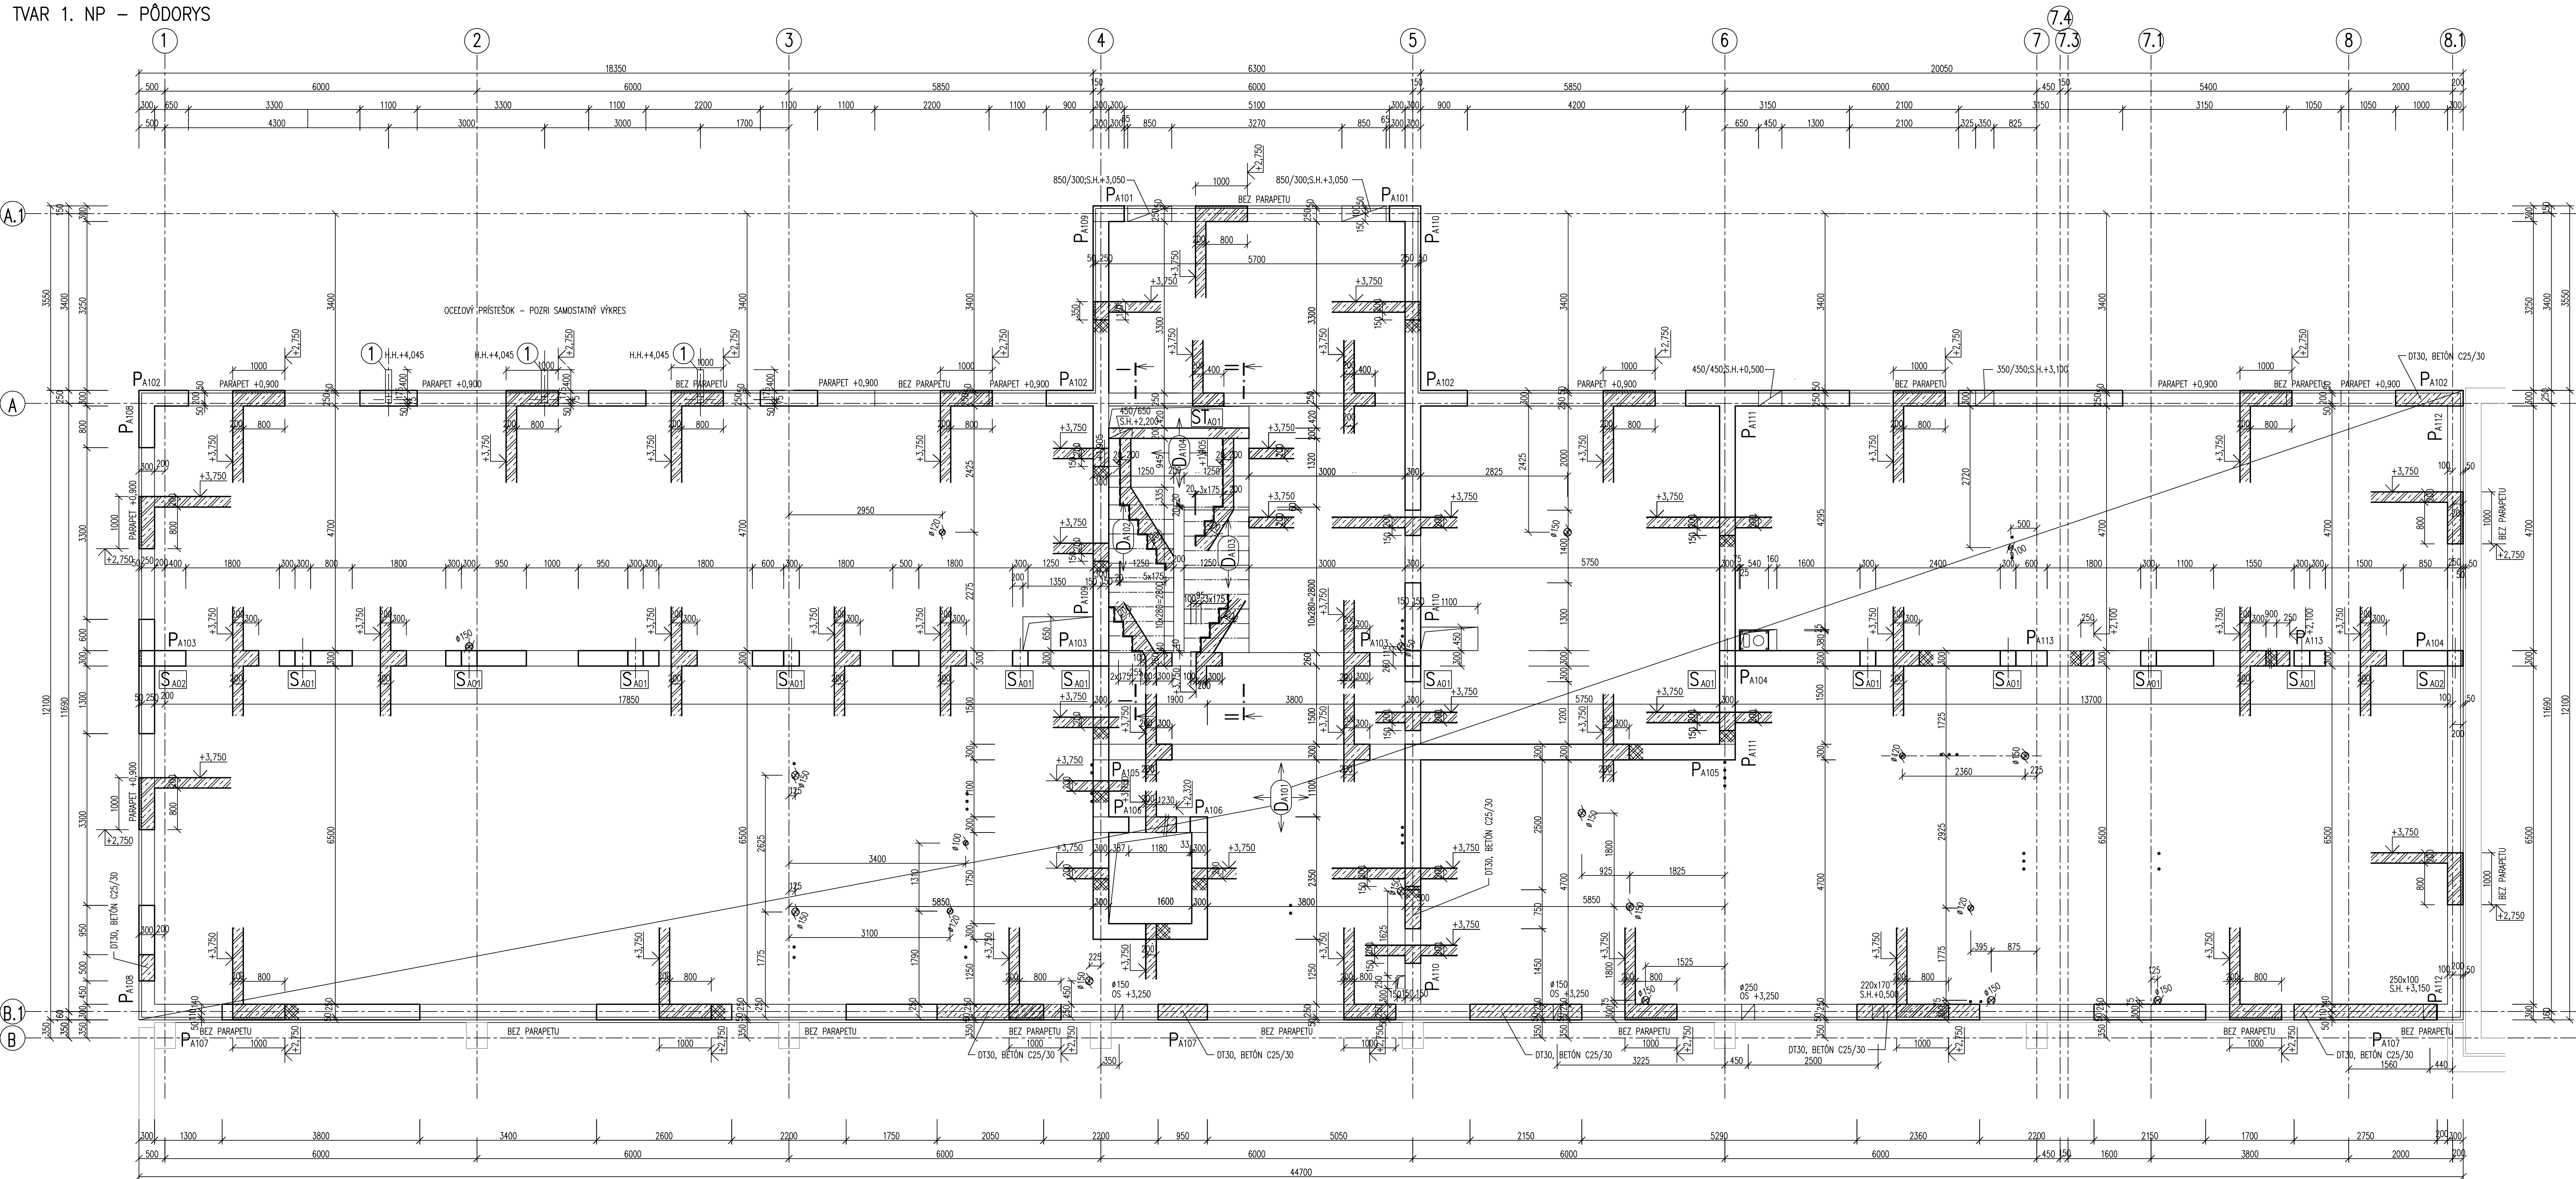

REZ 1-1

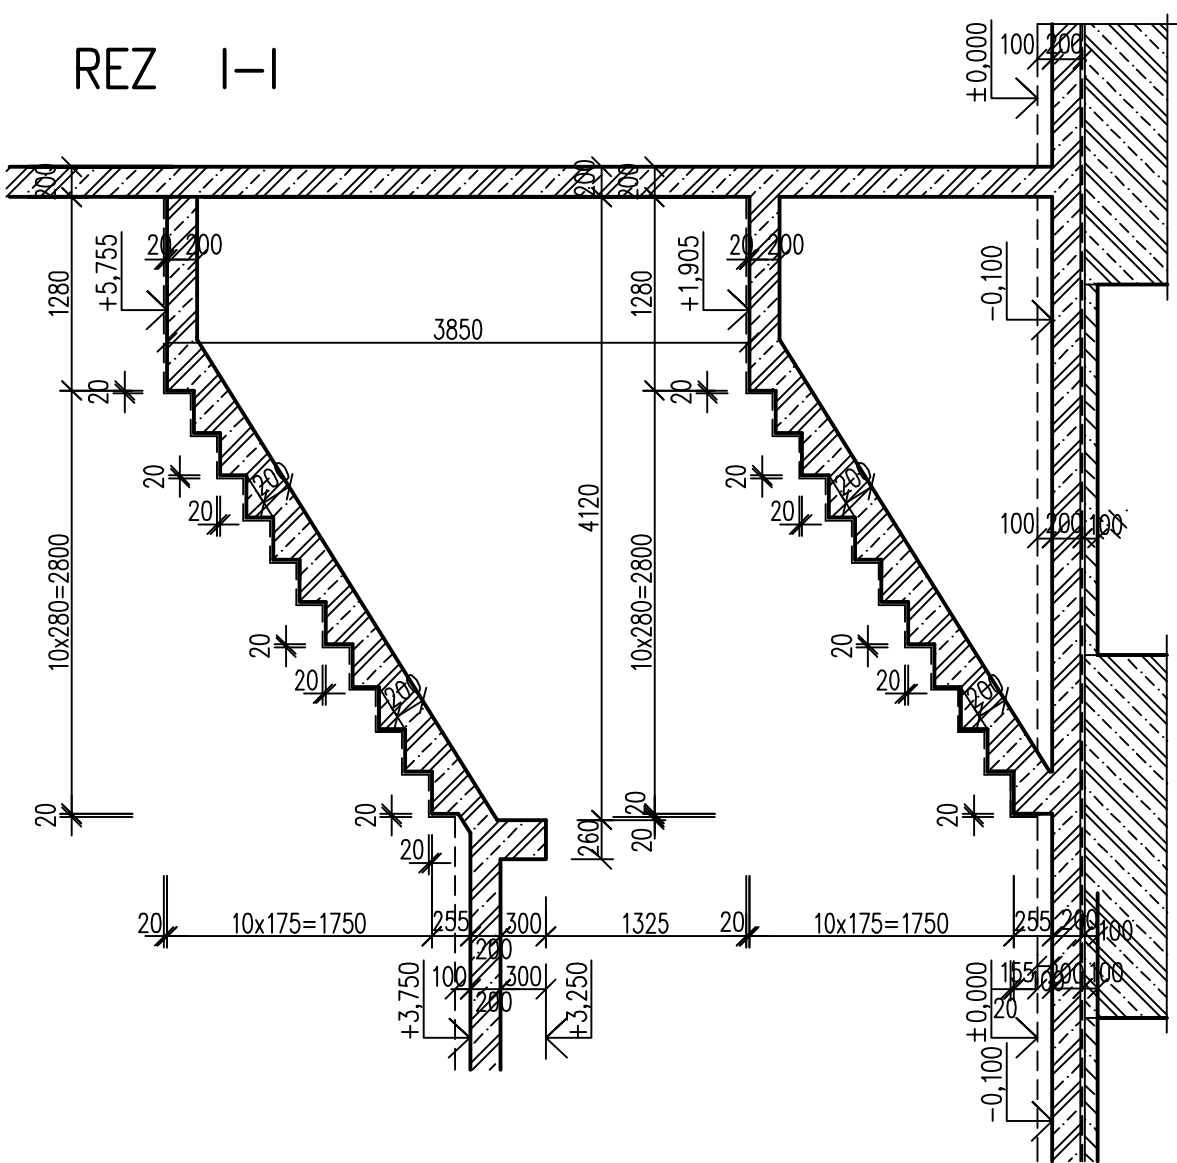

REZ II-II

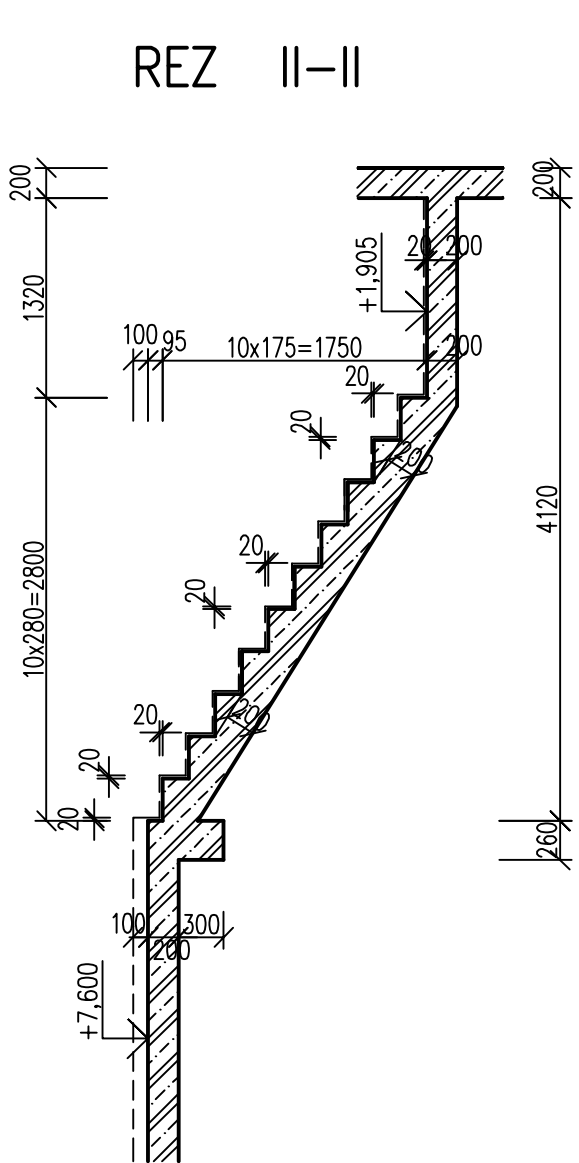

VÝKAZ OCEĽOVÝCH DIELCOV ZABUDOVANÝCH


OZNAČENIE		POČET	HMOTNOSŤ		POZNÁMKA
NA VÝKR.	NÁZOV		1 KS	SPOLU	
		KS	KG	KG	
1	PODOPRETIE PRIESTREŠKA	3	30.00	90.00	SAMOSTATNÝ VÝKRES
	OČET SPOLU			90.00	

LEGENDA

- ⊗ PRIERAZY KRUHOVÉ ČEZ STROPNÚ DOSKU
PRIEMERY MENŠIE AKO $\varnothing 100$ MM BUDÚ VRTANÉ A POLOHY NIE SÚ ZAKÓTOVANÉ

POZNÁMKY

BETÓN - C 25/30 - XC2,XF1(SK) - Cl 0,4 - Dmax 16 - G3
 OCEĽ BURLONÁRSKA B 500 B - R A ZVÁROVANÉ SIETE B 500 B - KARI
 MURIVO - TEHLÝ HR. 30 P15 MPA BRÚSENÉ, NA MALTU TENKOVÝSTVÝ - NAPRIKLÁD POROTHERM, HELUZ
 V NAZNAČENÝCH MIESTACH MURIVO NAHRADIŤ TVÁRNICAMI DT30 SO ZÁLEVKOU C 25/30
 STAVEBNÉ ÚPRAVY POROVŇAJ S VÝKRESMI STAVEBNÝCH ÚPRAV ZO STAVEBNEJ ČASTI A PROFESII
 OCEĽ VALCOVANÁ S 235; VÝROBNÁ SKUPINA EXC2 ; POVRCHOVÁ ÚPRAVY NÁTERY, STUPEŇ KORÓZNEJ AGRESIVITY C3

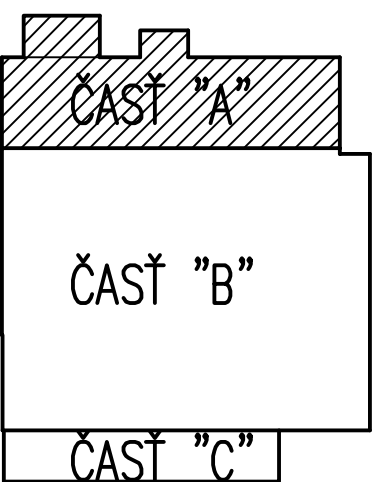

ČÍSLO	TEXT ZMENY - ODŮVODNĚNÍ	DÁTUM	PODPIS
A			
B			
C			




АЗОВ СТАВБИ

MODERNIZÁCIA ÚDRŽBOVEJ ZÁKLADNE TROLEJBUSOV A VÝSTAVBA MENIARNE




ÚNIA
ond
vaná infraštruktúra 2014 – 2020



OBJEDNÁVATEL			DOPRAVNÝ PODNIK MESTA PREŠOV, a.s. BAŇSKÁ ĽAVICA 1, 090 00 ČIBERTICE	
ZHOTOVITEĽ			ZDRUŽENIE MŮZ PREŠOV	
	VEDOÚCI ĽUDIA ZODPORNÁ DOPRAVOPROJEKT, a.s. KOMÁRSKA 16/2/2, 832 03 BRATISLAVA		ĽUDIA ZODPORNÁ IZO spol. s r.o., inžinierske stavby SLOVENSKÁ 8/L, 090 01 PREŠOV	
	ZODPOVEDNÁ OSOBA Ing. MICHAL BOGORA HLAVNÝ INŽINIER PROJEKTU Ing. arch. ZUZANA MACHÁČOVÁ ČÍSLO ZÁKAZU 8674-00		ZODPOVEDNÁ OSOBA Ing. JOZEF ANTOL 	

 $0,000=251,10 \text{ m n.m.}$

PROJEKTANT/SPRÁVCOVATEL ČÁSTI		DOPRAVOPROJEKT, a.s., KOPNÁŘSKÁ 141/2A, 832 03 BRATISLAVA	
	ZODPOVEDNÝ PROJEKTANT	Ing. JOZEF AUGUSTÍN	PODPIS <i>J. Augustín</i>
	VYPRACOVAV	Ing. JOZEF AUGUSTÍN	PODPIS <i>J. Augustín</i>
	KONTROLNÝ	Ing. ANDRJEJ MARKOŠAN	PODPIS
	IDENT. ČÍSLO PRÍLOHY	MÚLTIPLO-DRS-C-0005-41000-203-X	
ČASŤ DOKUMENTÁCIE		KRAJ	
D VÝKRES A PÍSMONOSTI OBJEKTOV		PŘEŠOVSKÝ	
		OKRES	
		PŘEŠOV	
		ELBŮTICE	
		KATASTR	
OBJEKT		SÁDROVÝ SYSTÉM	
401		5. JTSK v reál. JTSK	
HALA PREVÁZDKOVEJ ÚDRŽBY TROLEJBUSOV		VÝŠROVÝ SYSTÉM	
200 STATIKA		8m	
ČASŤ OBJEKTU		DÁTUM	
200 STATIKA		06/2023	
		FORMÁT	
		A4/A4	
		MĚRKA	
		1:50	
		STUPEŇ	
		DRS-01/2	
NÁZOV PRÍLOHY		ČÍSLO ZÁKAZKY	
		M42L-00	
VÝKRESY TVARU 1. NP, ČASŤ A		ČÍSLO SPRÁVY	
		ČÍSLO PRÍLOHY	
		203	