



ZOSILENIE STROPNÝCH PANELOV V MIESTE NOVÝCH OTVOROV – PÔDORYS

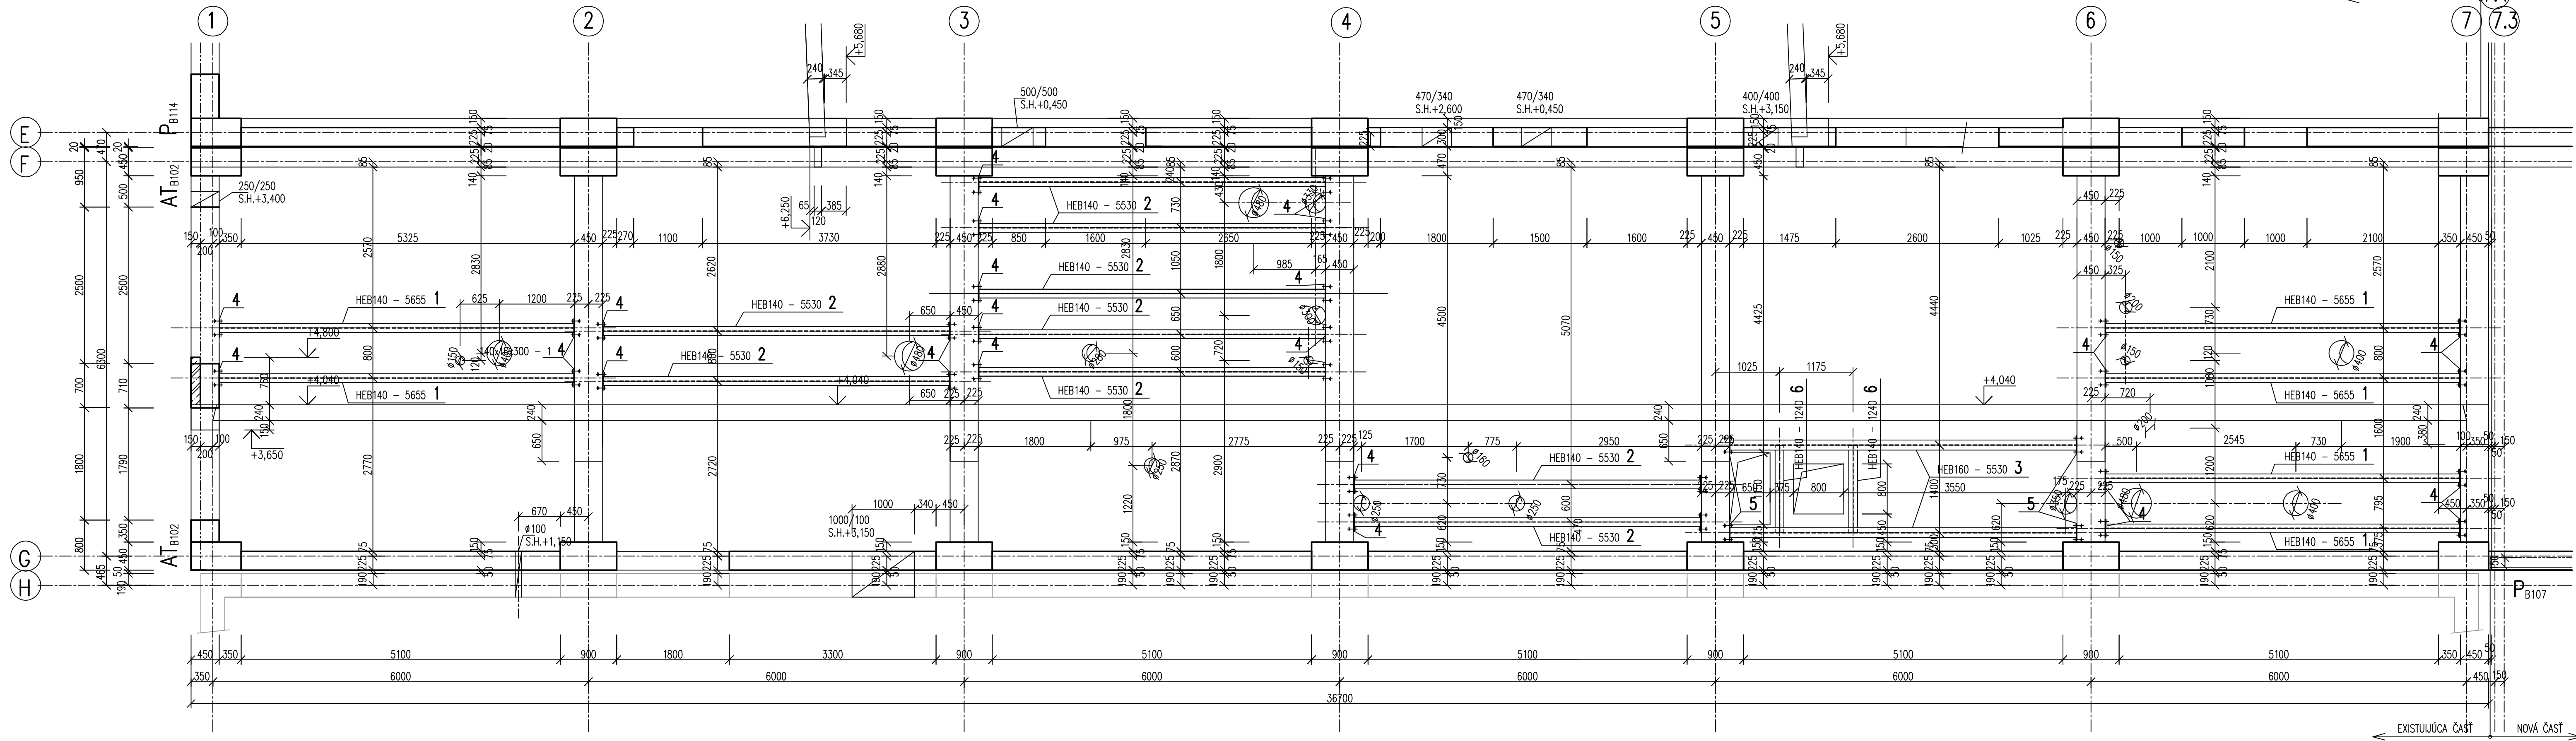

PRIEČNY REZ ZOSILUJÚCIMI DIELCAMI S DETAILOM PRIPOJENIA NA ŽB DIELEC

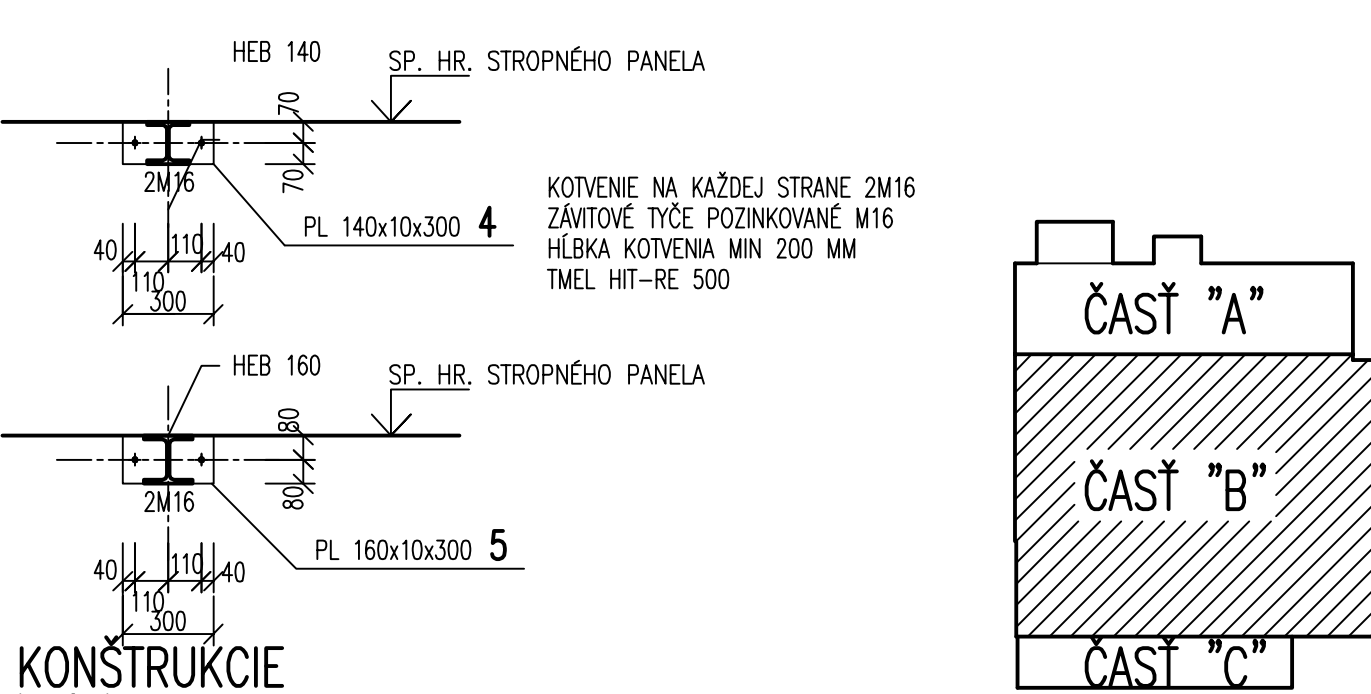

OCELOVÉ KONSTRUKCIE  
Výkaz materiálu

Č.pol.	ks	Prierez ... Dĺžka Materiál	Hmotnosť na 1m pro 1 ks	Celková dĺžka [mm]	Celková hmotnosť [kg]
1	6	HEB140 ... 5655 S 235	33.70 kg/m 190.57 kg/ks	33930	1143.44
2	9	HEB140 ... 5530 S 235	33.70 kg/m 186.36 kg/ks	49770	1677.25
3	2	HEB160 ... 5530 S 235	42.60 kg/m 235.58 kg/ks	11060	471.16
4	30	PL 140x10x300 S 235	3.30 kg/ks		98.91
5	4	PL 160x10x300 S 235	3.77 kg/ks		15.07
6	2	HEB140 ... 1240 S 235	33.70 kg/m 41.79 kg/ks	2480	83.58
Hmotnosť ocele celkom [kg]					3489.41
Včítne prírózky 5%					3663.87

**POZNÁMKY**  
OCEĽ S 235  
TRIEDA ZHOTOVENIA EXC2  
STUPEN KORÓZNEJ AGRESIVITY C4  
POVRCHOVÁ ÚPRAVA – NÁTERY  
MONTÁŽNE SPOJE ZVAROVANÍM S 5  
ZOSILOVACIE DIELCE HEB 140; 160 UMIESTNIŤ ICH HORNOU HRANOU POD STROPNÉ PANELE  
ZOSILOVACIE DIELCE ZMONOLITNÍ SO STROPNÝMI PANELMI CEMENTOVOU MALTOU, ALEBO DÍŠTANČNÝMI PLECHMI  
NOVÉ STAVEBNÉ OTVORY ZHOTOVÍŤ REZANÍM AŽ PO PODCHYTENÍ A ZMONOLITNENÍ SO ZOSILUJÚCOU KONŠTRUKCÍOU  
PRED ZAHÁJENÍM VÝROBY ZHOTOVIŤ KONTROLNÉ PREMERANIE A PRÍPADNÉ TOLERANCIE ZOHLADNIŤ PRI VÝROBE DIELCOV

ČÍSLO	TEXT ZMENY – ODÔODNENIE	DÁTUM	PODPIS
A			
B			
C			

NÁZOV STAVBY

**MODERNIZÁCIA ÚDRŽBOVEJ ZÁKLADNE TROLEJBUSOV A VÝSTAVBA MENIARNE**

EURÓPSKA ÚNIA  
Kohézny fond  
OP Integrovaná infraštruktúra 2014 – 2020

MINISTERSTVO  
DOPRAVY  
SLOVENSKEJ REPUBLIKY

OBJEDNÁVATEĽ

DOPRAVNÝ PODNIK MESTA PREŠOV, a.s.  
BARDEJOVSKÁ 7, 080 06 LUBOTICE

ZHOTOVITEĽ

ZDRUŽENIE MÚZ PREŠOV

VEDÚCI ČLEN ZDRUŽENIA

DOPRAVOPROJEKT, a.s.  
KOMINÁRSKA 14/2,4, 832 03 BRATISLAVA

ZODPOVEDNÁ OSOBA

Ing. MICHAL BODORA

ČLEN ZDRUŽENIA

ISPO spol. s r.o., inžinierske stavby  
SLOVENSÁ 86, 080 01 PREŠOV

ZODPOVEDNÁ OSOBA

Ing. JOZEF ANTOL

HLAVNÝ INŽINIER PROJEKTU

Ing. arch. ZUZANA MACHÁČOVÁ

ČÍSLO ZÁKAZKY

8674-00

±0,000=251,10 m n.m.

PROJEKTANT/SPRACOVÁTEĽ ČASŤI

DOPRAVOPROJEKT, a.s., KOMINÁRSKA 14/2,4, 832 03 BRATISLAVA

ZODPOVEDNÝ PROJEKTANT

Ing. JOZEF AUGUSTÍN

PODPIS

VYPRACOVAL

Ing. JOZEF AUGUSTÍN

PODPIS

KONTROLOVAL

Ing. ANDREJ MARKOTÁN

PODPIS

IDENTIF. ČÍSLO PRÍLOHY

MUZTPO-DRS-C-0000-40100-258-X

ČASŤ DOKUMENTÁCIE

**D VÝKRESY A PÍŠOMNOSTI OBJEKTOV**

OBJEKT

**401 HALA PREVÁDZKOVEJ ÚDRŽBY TROLEJBUSOV**

ČASŤ OBJEKTU

**200 STATIKA**

NÁZOV PRÍLOHY

**ZOSILENIE STROPNÝCH PANELOV V MIESTE NOVÝCH OTVOROV, ČASŤ B**

KRAJ

PREŠOVSKÝ

OKRES

PREŠOV

KATASTER

LUBOTICE

SÚRADNICOVÝ SYSTÉM

S-JTSK v real. JTSK

VÝŠKOVÝ SYSTÉM

Bpv

DÁTUM

06/2023

FORMÁT

6x44

MIERKA

1:50,25

STUPEŇ

DRS/DVZ

ČÍSLO ZÁKAZKY

8674-00

ČÍSLO PRÍLOHY

**258**