


TVAR 1. NP +2,500 – PÔDORYS

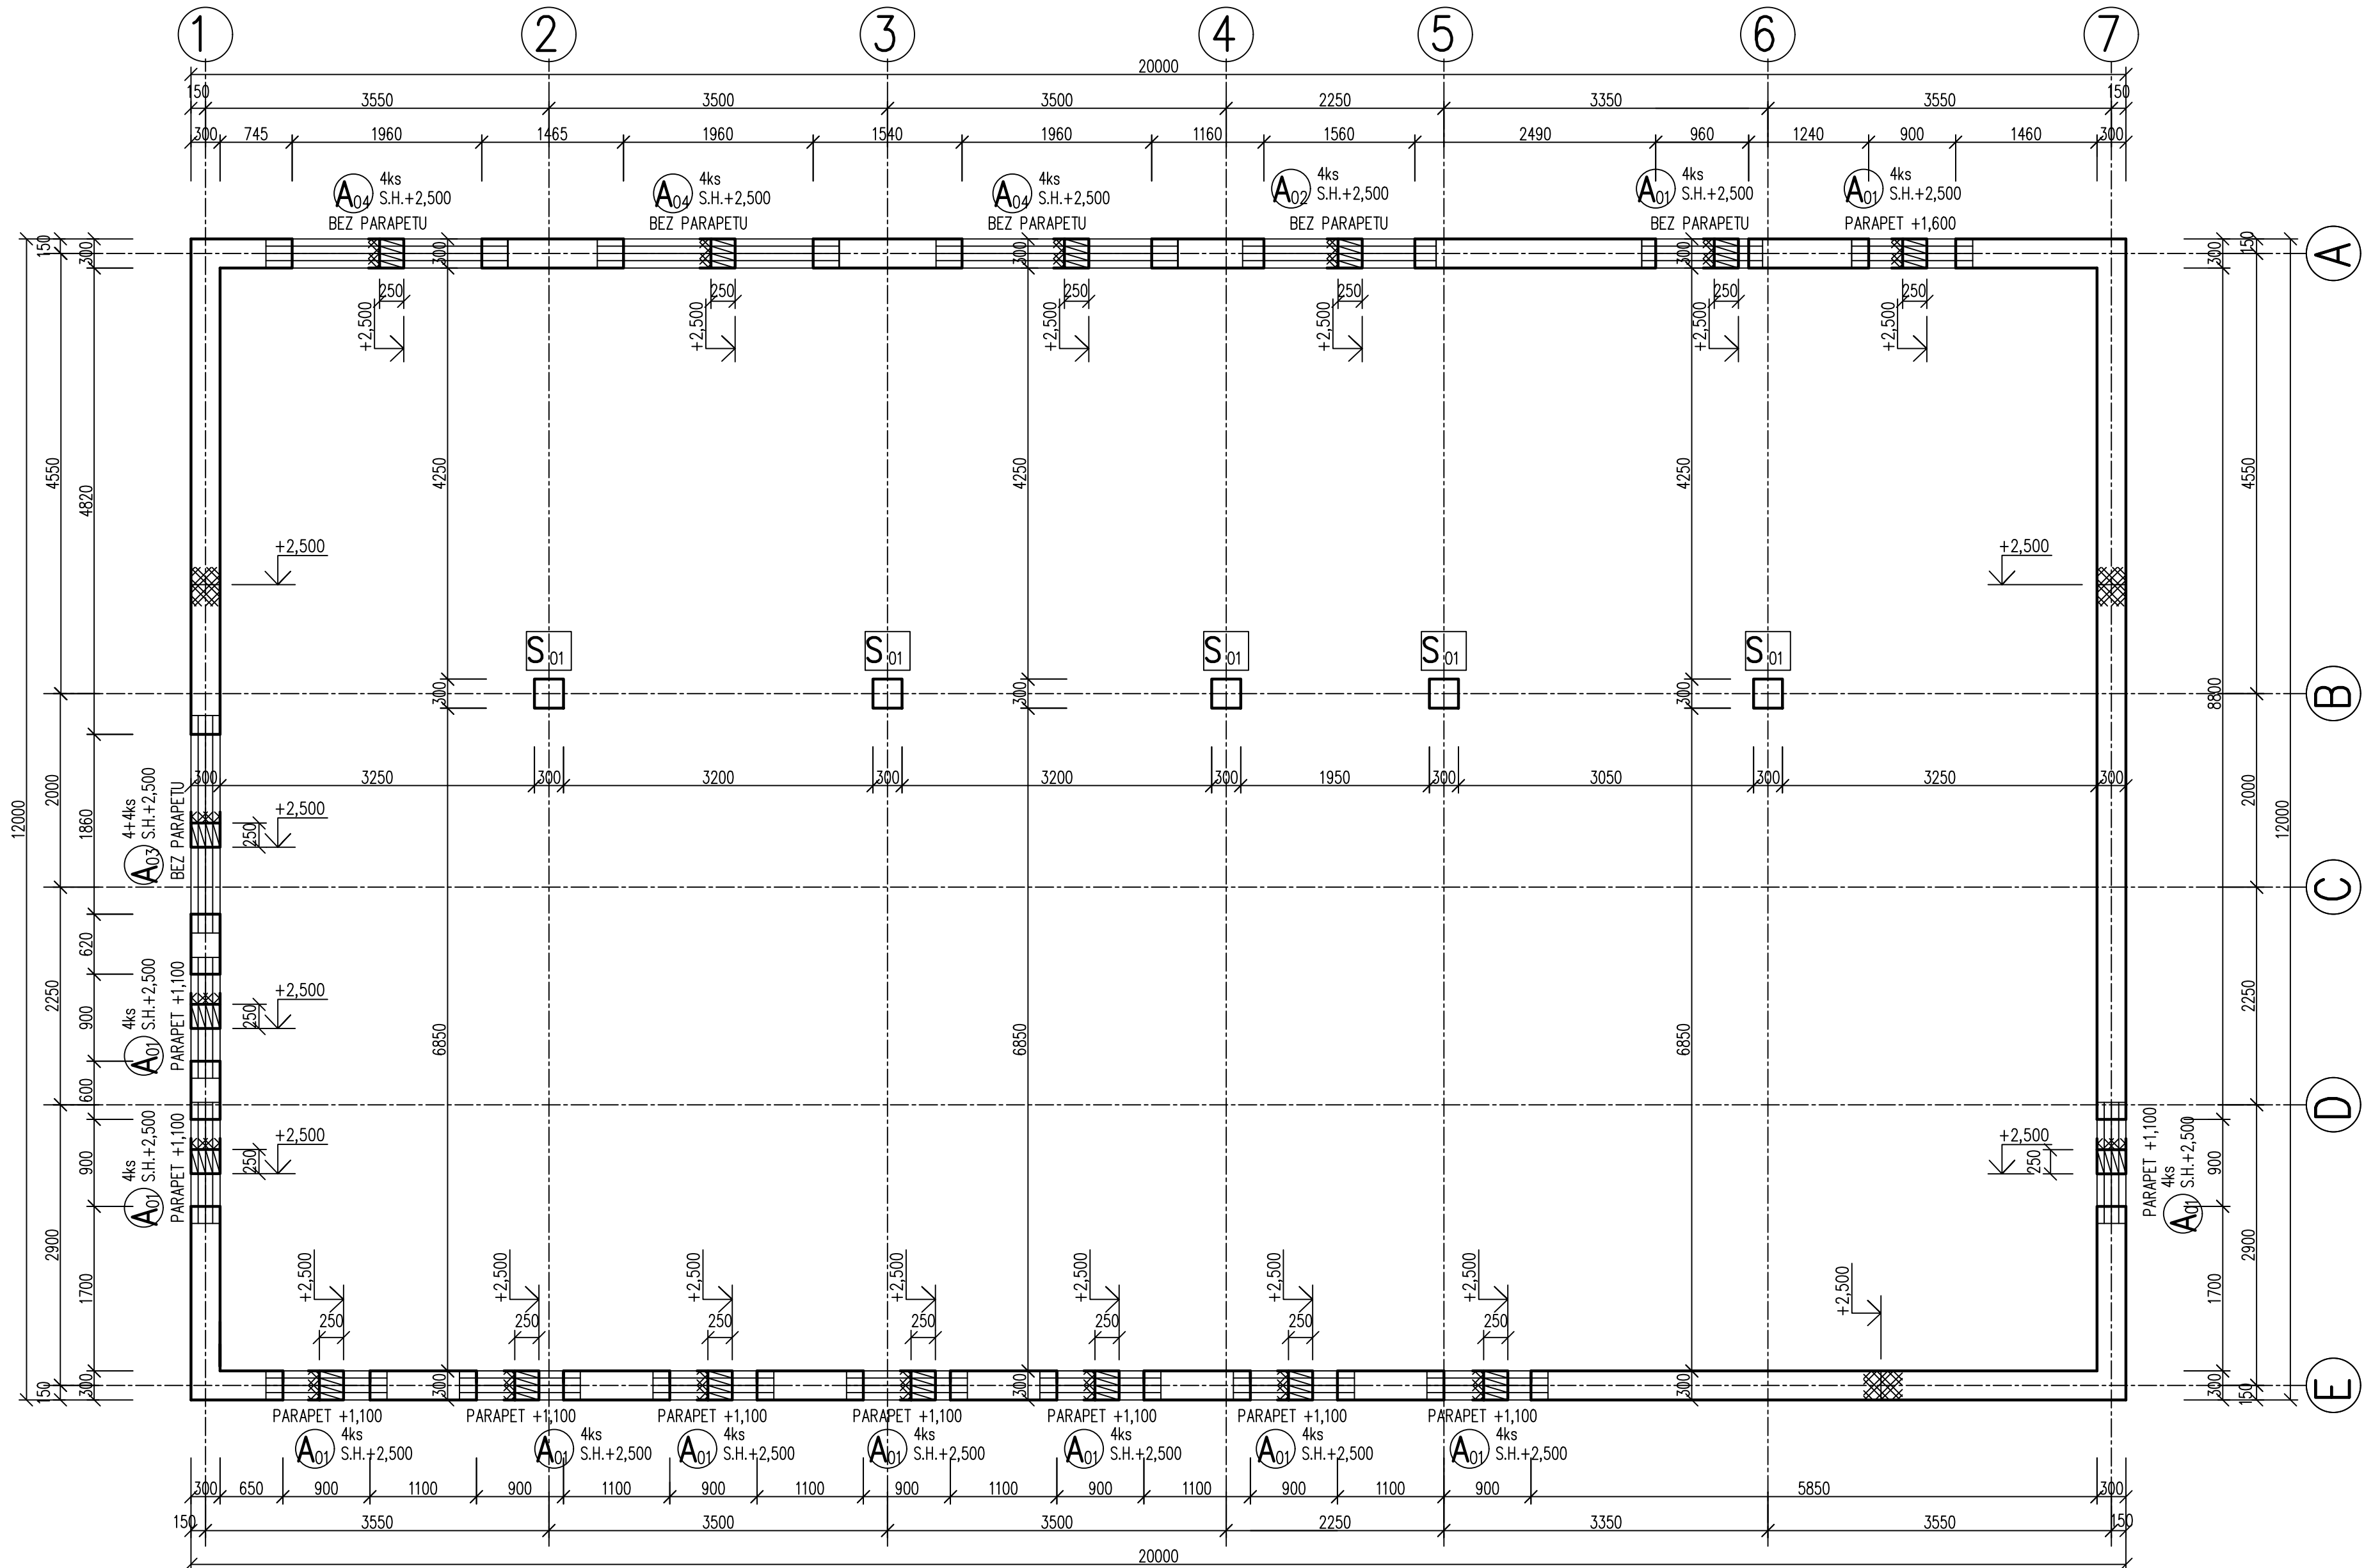

VÝKAZ KERAMICKÝCH PREKLADOV KP 7

OZNAČENIE NA VÝKR.	NÁZOV	POČET KS	ROZMERY	POZNÁMKA
			MM	
A ₀₁	KP 7 – 23.8–1250	48	70x238 – 1250	PREKLAD KERAMICKÝ
A ₀₂	KP 7 – 23.8–2000	4	70x238 – 2000	PREKLAD KERAMICKÝ
A ₀₃	KP 7 – 23.8–2250	4	70x238 – 2250	PREKLAD KERAMICKÝ
A ₀₄	KP 7 – 23.8–2500	12	70x238 – 2500	PREKLAD KERAMICKÝ

POZNÁMKY

BETÓN – C 25/30 – XC2, XF1(SK) – Cl 0,4 – Dmax 16 – S3
OCEĽ BETONÁRSKA B 500 B – R A ZVAROVANÉ SIETE B 500 B – KARI
MURIVO – TEHLY HR. 30 P15 MPA BRÚSENÉ, NA MALTU TENKOVRSŤVÝ – NAPRIKĽAD POROTHERM, HELUZ
STAVEBNÉ ÚPRAVY POROVNAJ S VÝKRESMI STAVEBNÝCH ÚPRAV ZO STAVEBNEJ ČÁSTI A PROFESII
OCEĽ VALCOVANÁ S 235; VÝROBNÁ SKUPINA EXC2 ; POVRCHOVÁ ÚPRAVY NÁTERY, STUPEŇ KORÓZNEJ AGRESIVITY C3

ČÍSLO	TEXT ZMENY – ODÔVODNENIE	DÁTUM	PODPIS
A			
B			
C			

EURÓPSKA ÚNIA

Kohézny fond

OP Integrovaná infraštruktúra 2014 – 2020

MINISTERSTVO

DOPRAVY A VÝSTAVBY

SLOVENSKEJ REPUBLIKY

OBJEDNÁVATEĽ

DOPRAVNÝ PODNIK MESTA PREŠOV, a.s.

BARDEJOVSKÁ 7, 080 06 LUBOTICE

ZHOTOVITEĽ

DOPRAVOPROJEKT

ISPŌ

inžinierske stavby

ZDRUŽENIE MÚZ PREŠOV

VEDÚCI ČLEN ZDRUŽENIA

DOPRAVOPROJEKT, a.s.

KOMINÁRSKA 14/1/2,4, 832 03 BRATISLAVA

ZODPOVEDNÁ OSOBA

Ing. MICHAL BOCORA

HLAVNÝ INŽINIER PROJEKTU

Ing. arch. ZUZANA MACHÁČOVÁ

ČÍSLO ZÁKAZKY

8674-00

ČLEN ZDRUŽENIA

ISPŌ spol. s r.o., inžinierske stavby

SLOVENSKÁ 86, 080 01 PREŠOV

ZODPOVEDNÁ OSOBA

Ing. JOZEF ANTOL

404

MENIAREŇ

BARDEJOVSKÁ

ČASŤ DOKUMENTÁCIE

D VÝKRESY A PÍSMONOSTI OBJEKTŮV

OBJEKT

KRAJ

PREŠOVSKÝ

OKRES

PREŠOV

KATASTER

LUBOTICE

SÚRADNICOVÝ SYSTÉM

S-JTSK V JTSK

VÝŠKOVÝ SYSTÉM

BPV

DÁTUM

06/2023

FORMÁT

10 A4

MIERKA

1:50

STUPEŇ

DRS/DVZ

ČÍSLO ZÁKAZKY

8674-00

ČÍSLO ÚPRAVY

ČÍSLO PRÍLOHY

204

NÁZOV PRÍLOHY

VÝKRES TVARU 1. NP - PREKLADY