

| | |
|---------------------|-------------------------------|
| KATASTRÁLNE ÚZEMIE | LUBOTICE |
| DRUH POVRCHU | SPEVNENÁ PLOCHA - KOMUNIKÁCIA |
| VZDIALENOSŤ ŠACHIET | 1.90 2.00 2.38 30.73 |
| OZNAČENIE ŠACHIET | |
| ZAÚSTENIE VTKOV | VZ-1 RS1 F51 Š5 |

POZDĽÝNY PROFIL
SO510 AREÁLOVÁ DAŽĎOVÁ
KANALIZÁCIA ZO STRIECH

Stoka "1"


MIERKA 1:250/1:100

LEGENDA TYPU ČIAR


POVODNÝ TERÉN

UPRAVENÝ TERÉN


NAVRH. POTRUBIE

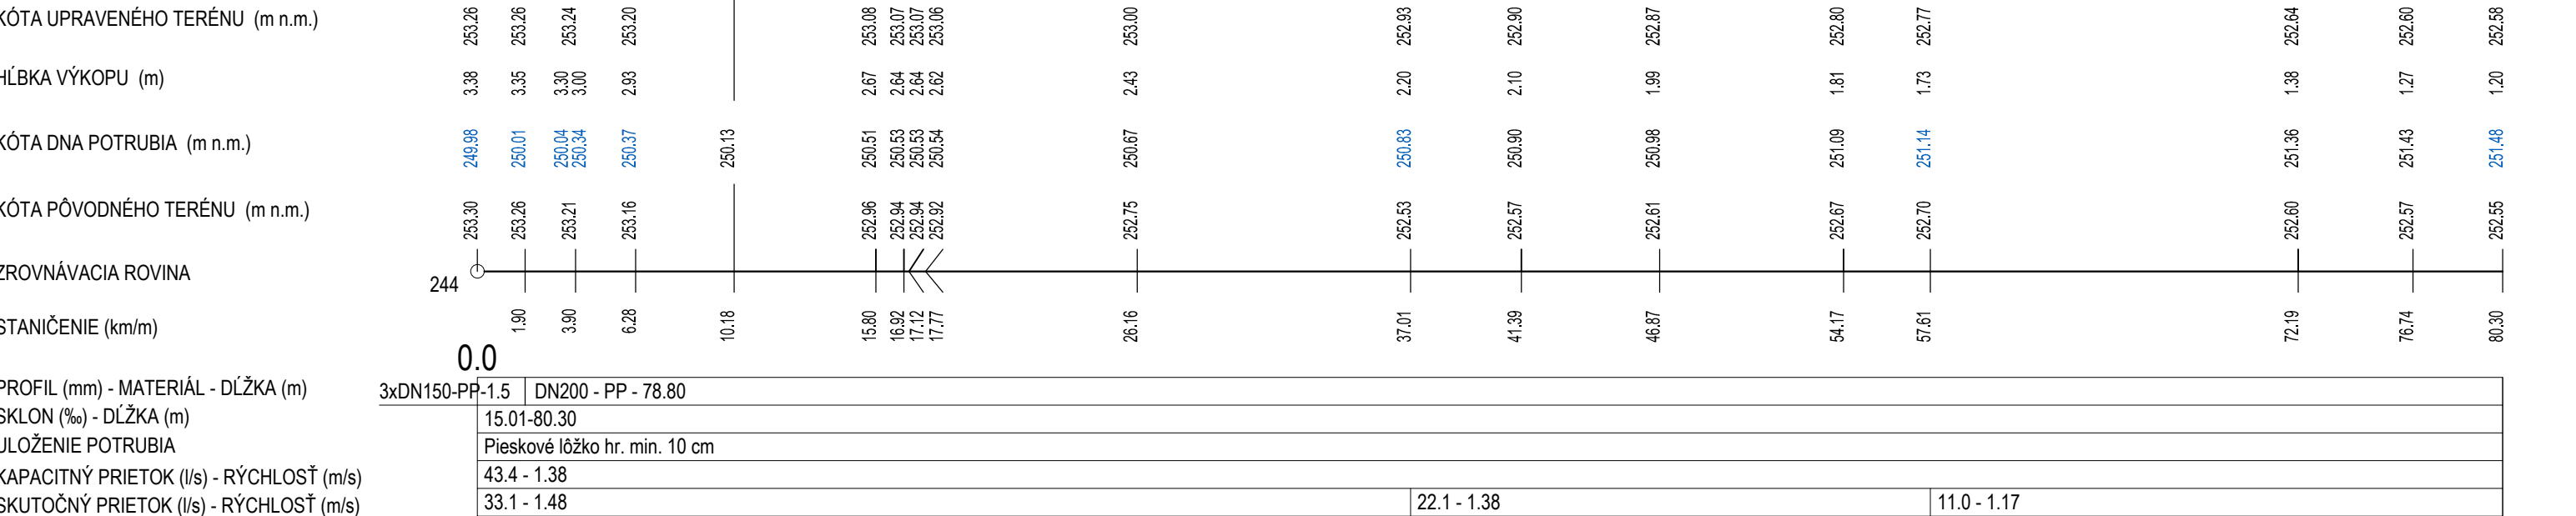


| | | | | | |
|-----------------|-----------------|-----------------|-------------------------------|-------------------------------|-------------------------------|
| LUBOTICE | LUBOTICE | LUBOTICE | LUBOTICE | LUBOTICE | LUBOTICE |
| SPEVNENÁ PLOCHA | SPEVNENÁ PLOCHA | SPEVNENÁ PLOCHA | SPEVNENÁ PLOCHA - KOMUNIKÁCIA | SPEVNENÁ PLOCHA - KOMUNIKÁCIA | SPEVNENÁ PLOCHA - KOMUNIKÁCIA |
| 1.60 9.50 | 1.70 9.50 | 1.50 17.00 | 1.50 9.72 | 3.50 6.74 | 4.72 11.86 |
| | | | | | |
| VZ-2 Š1 Š2 | VZ-2 Š3 Š4 | VZ-3 Š9 Š10 Š11 | VZ-3 Š12 Š13 Š14 | VZ-3 Š15 Š16 | VZ-4 Š21 Š22 |

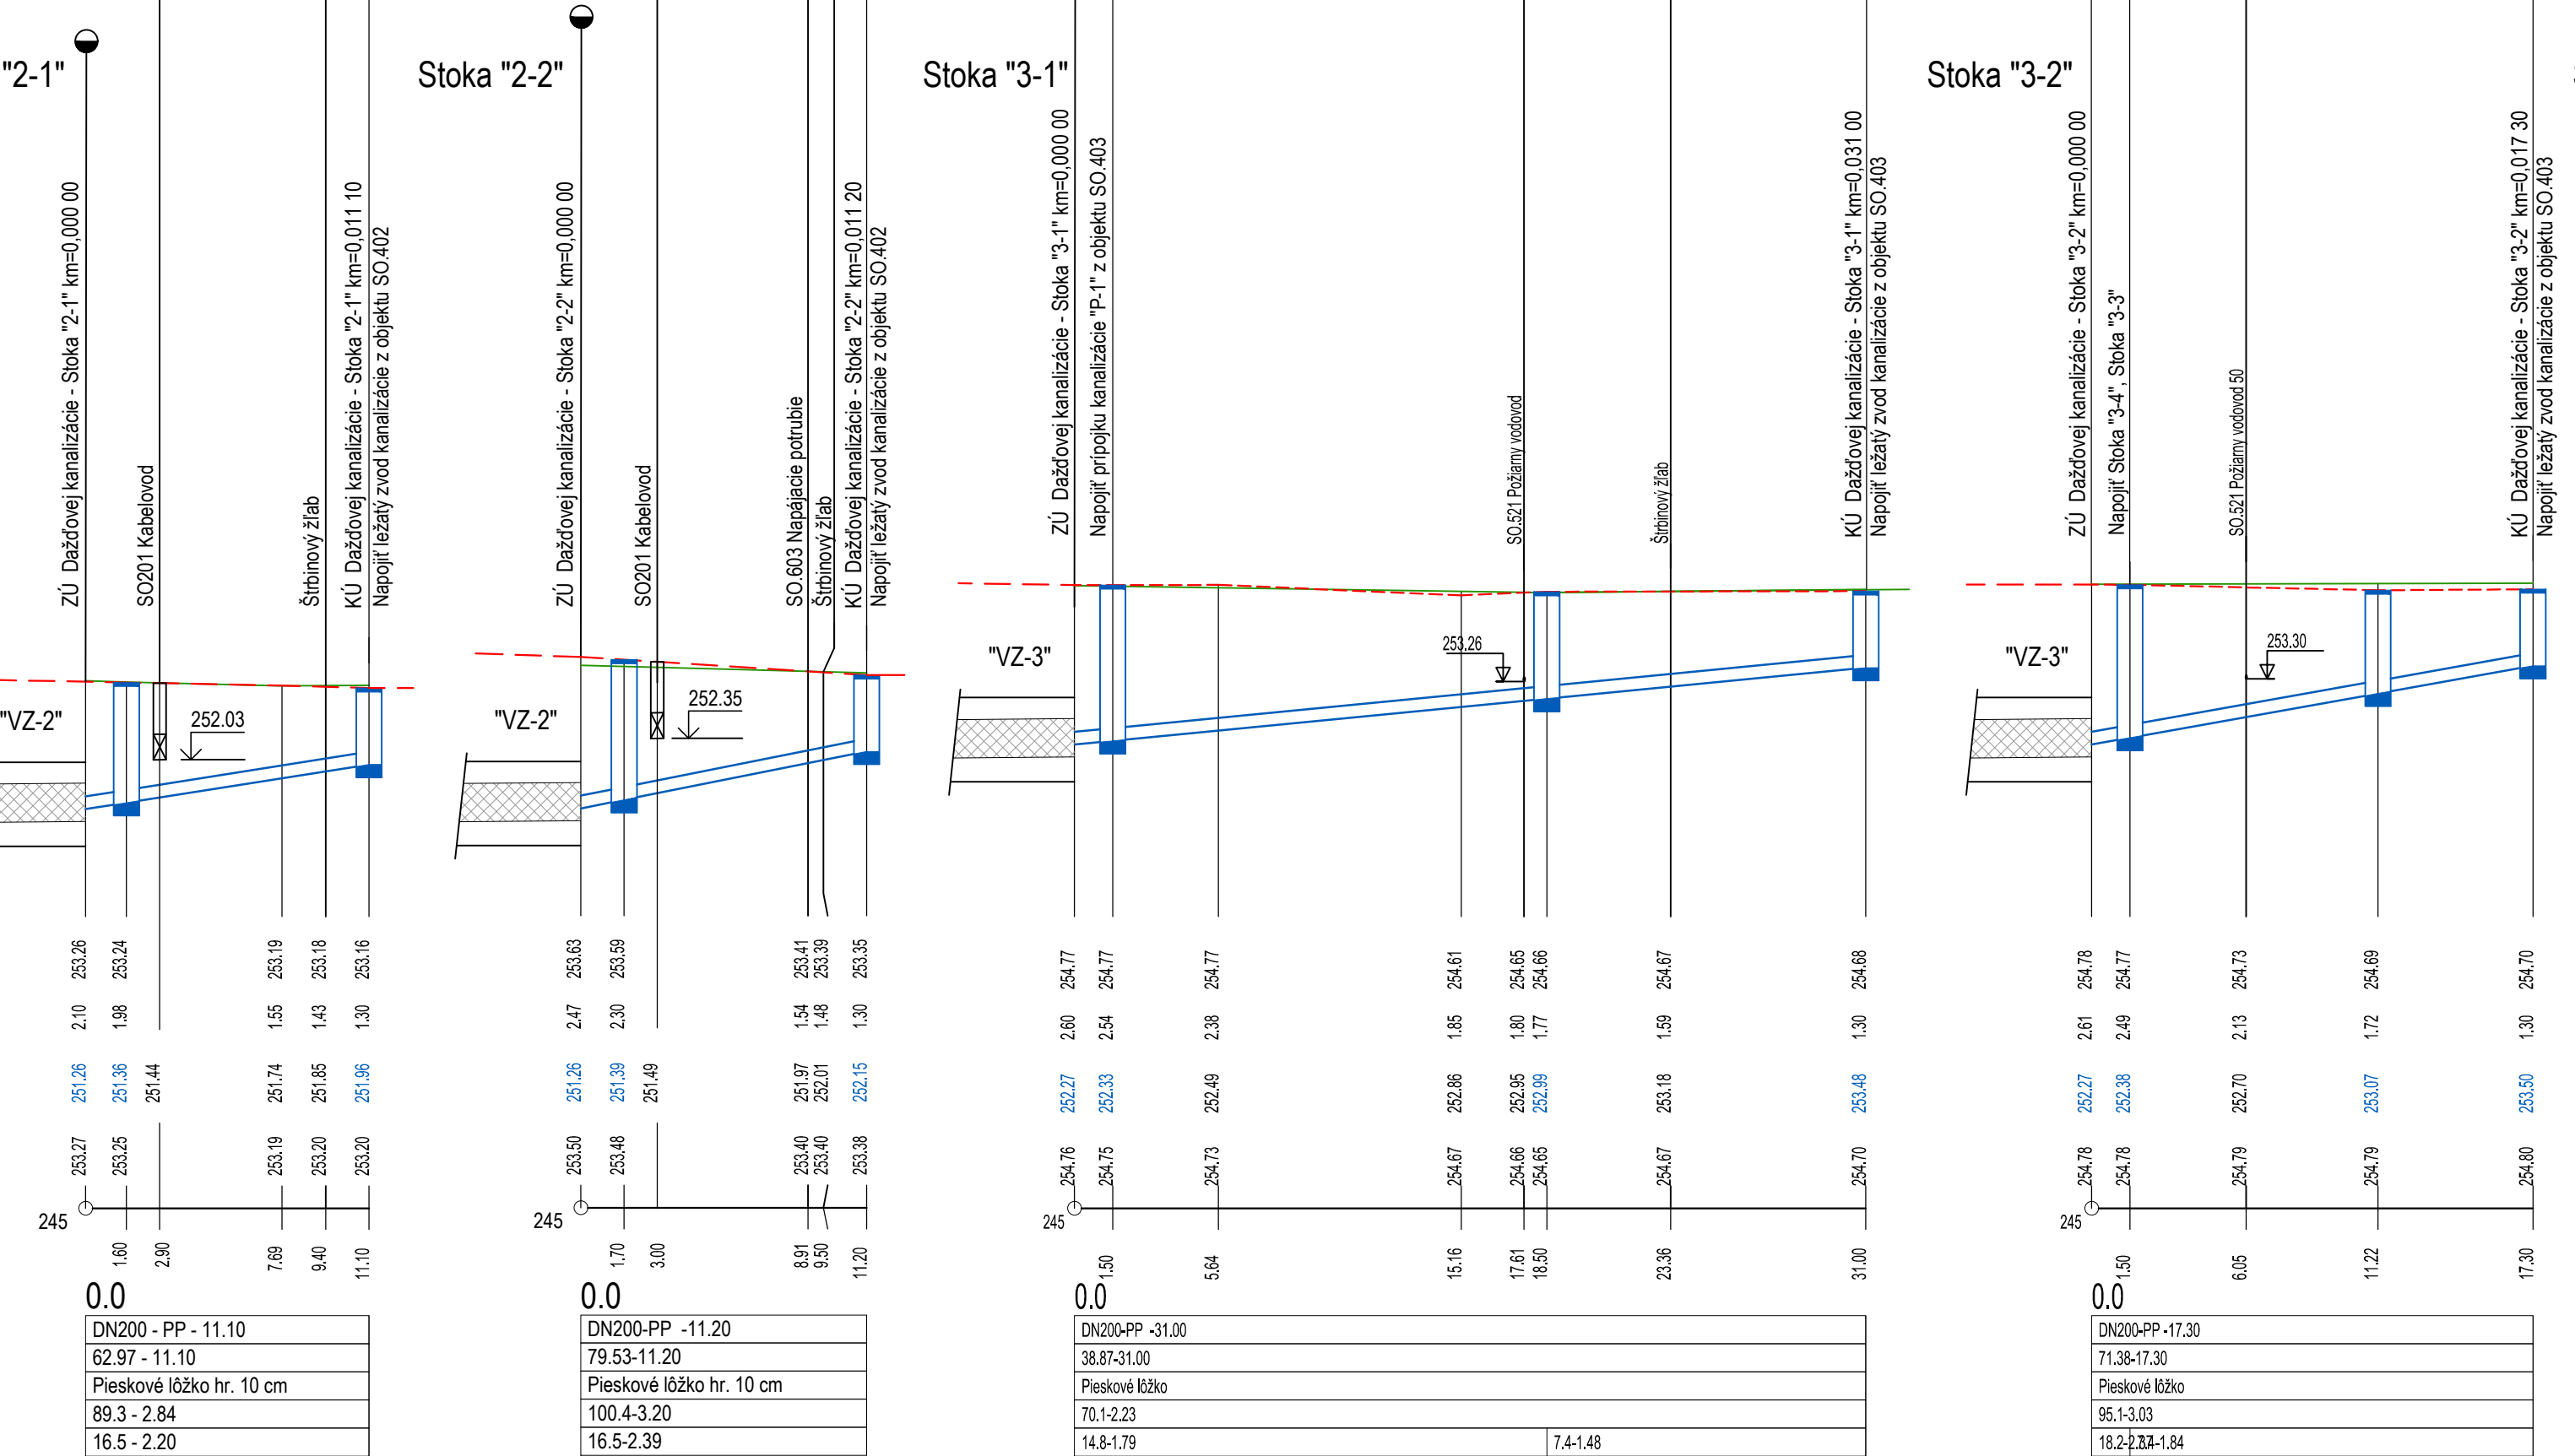

| | | | | | |
|-------------------------------|-------------------------------|-------------------------------|-------------------------------|-------------------------------|-------------------------------|
| LUBOTICE | LUBOTICE | LUBOTICE | LUBOTICE | LUBOTICE | LUBOTICE |
| SPEVNENÁ PLOCHA - KOMUNIKÁCIA | SPEVNENÁ PLOCHA - KOMUNIKÁCIA | SPEVNENÁ PLOCHA - KOMUNIKÁCIA | SPEVNENÁ PLOCHA - KOMUNIKÁCIA | SPEVNENÁ PLOCHA - KOMUNIKÁCIA | SPEVNENÁ PLOCHA - KOMUNIKÁCIA |

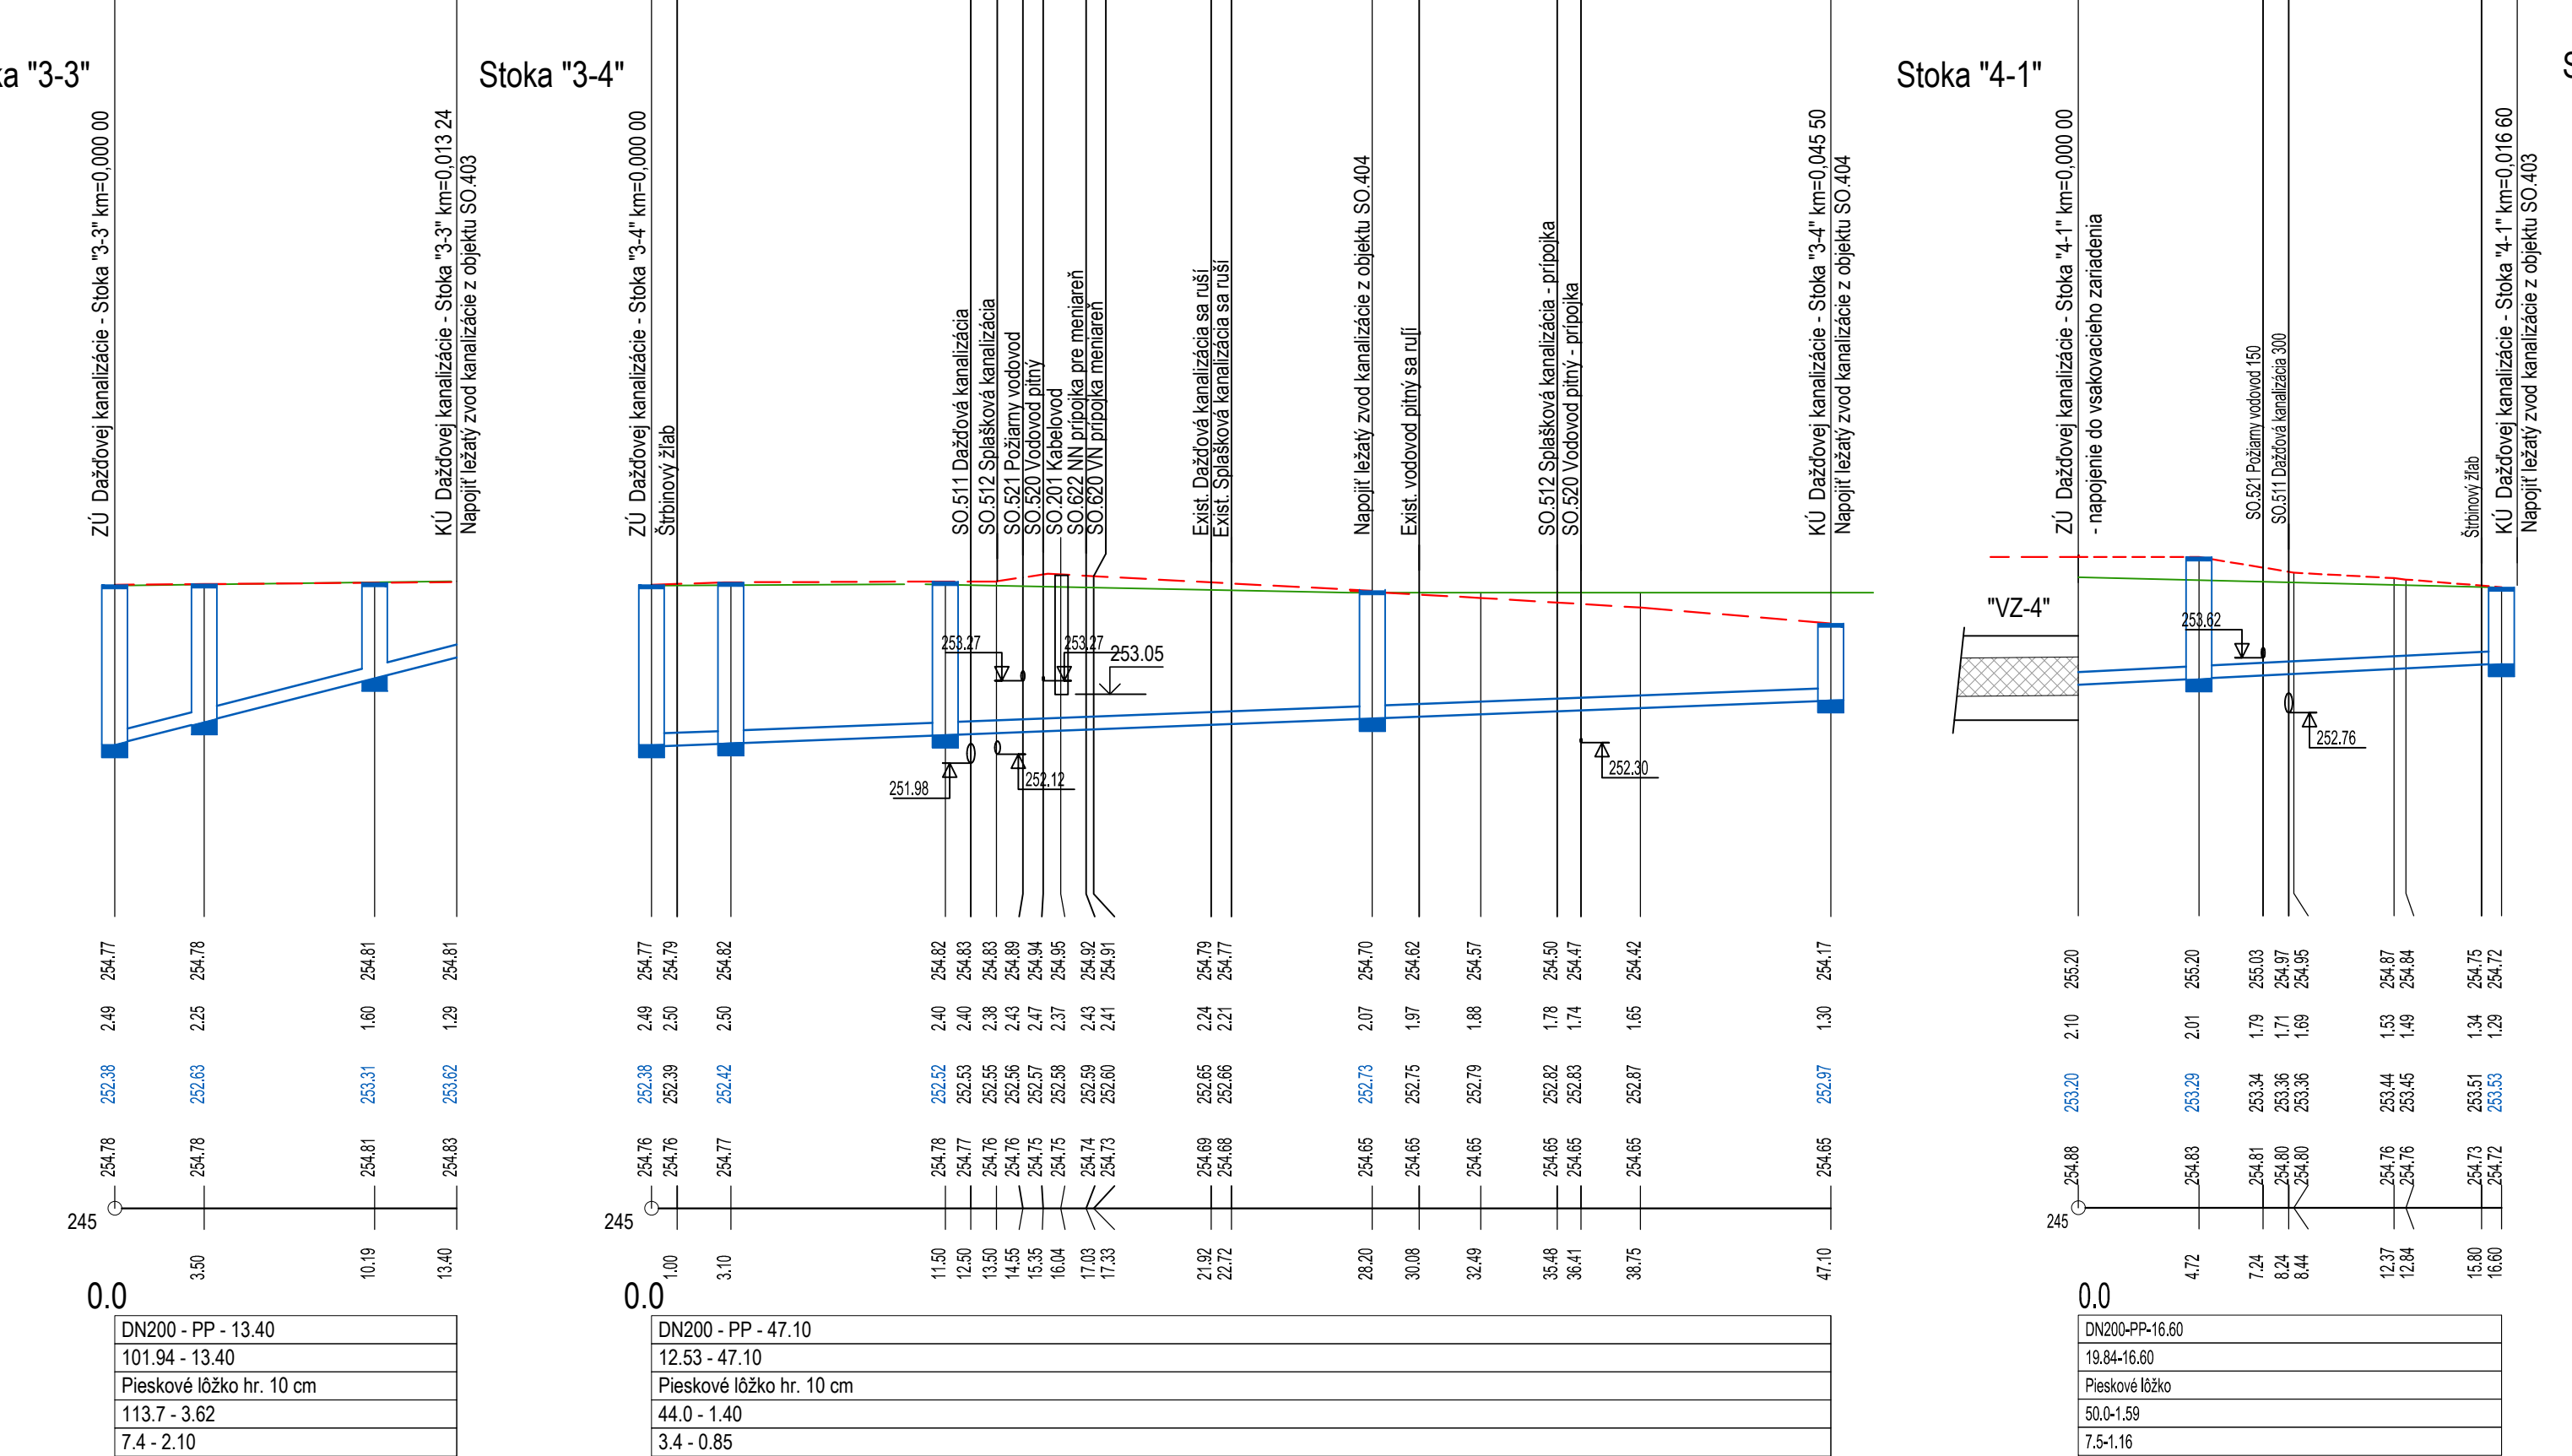


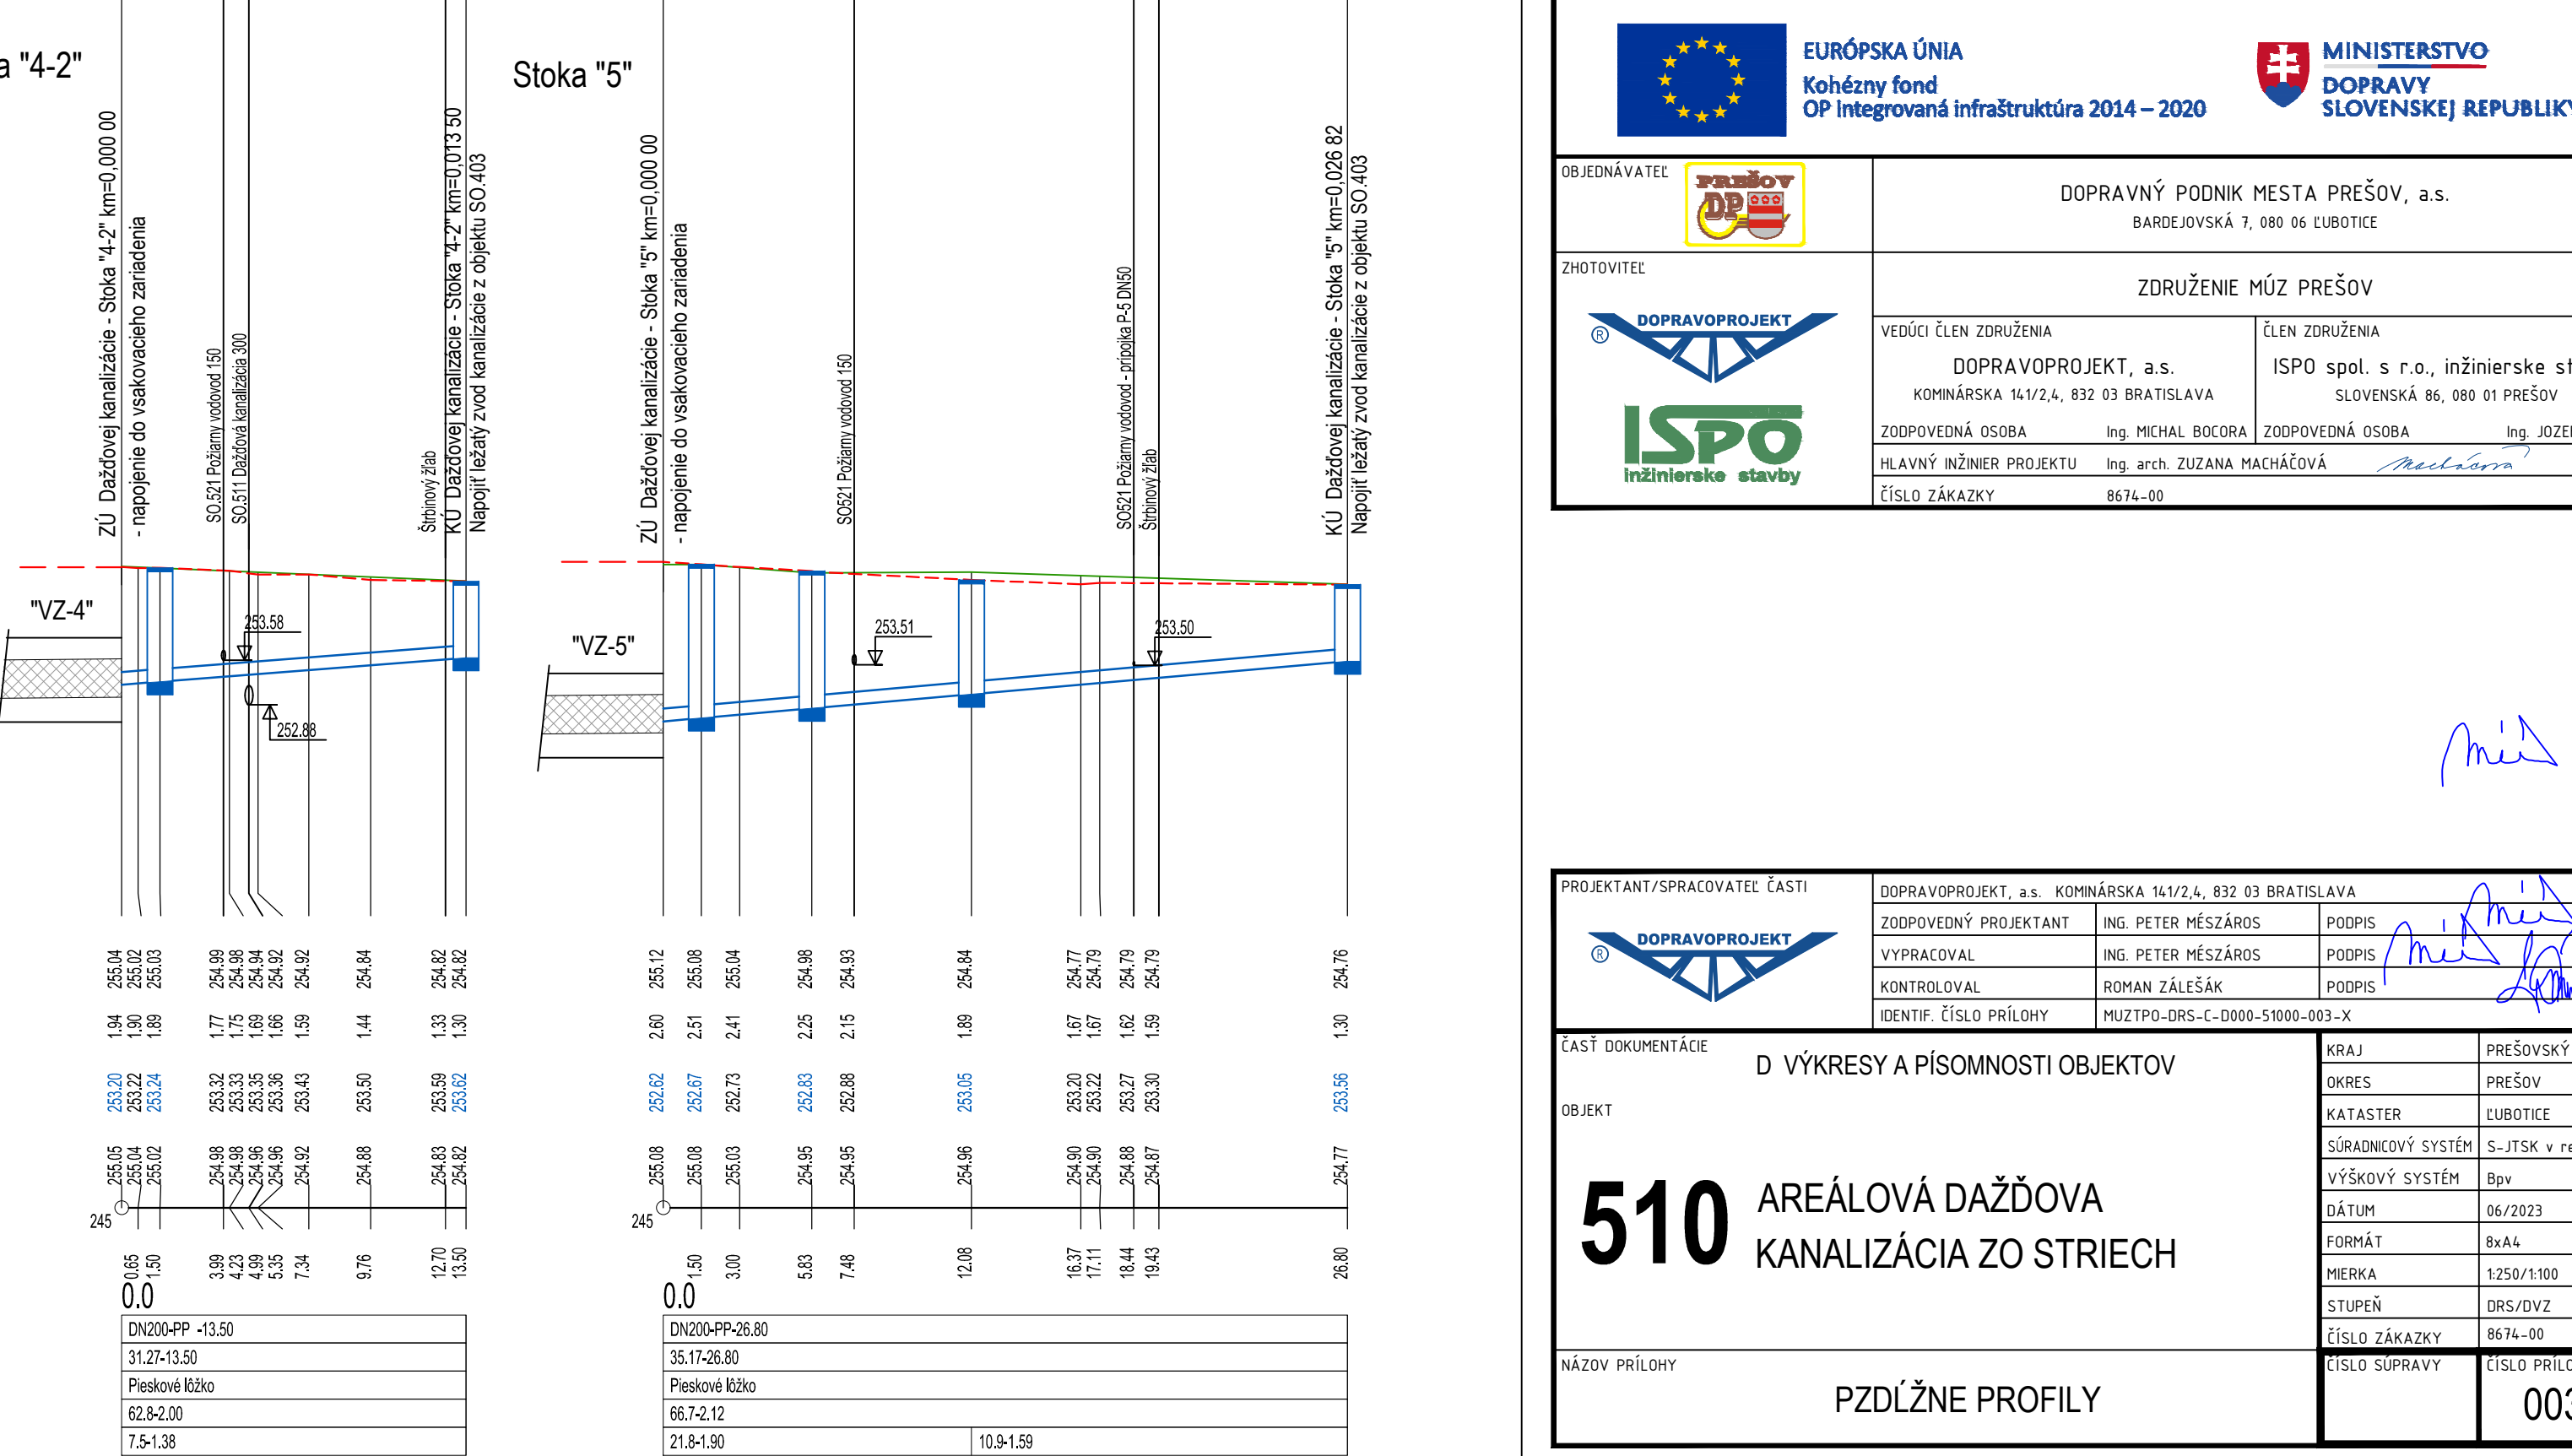

| | | | |
|-------|-------------------------|-------|--------|
| ČÍSLO | TEXT ZMENY - ODPOVIEDNÉ | DÁTUM | PODPIS |
| A | | | |
| B | | | |
| C | | | |

MODERNIZÁCIA ÚDRŽBOVEJ ZÁKLADNE TROLEJBUSOV A VÝSTAVBA MENIARNE

OBEDNÁVATEL

ZHOTOVITEĽ

DOPRAVNÝ PODNIK MESTA PREŠOV, a.s.

ZDORUŽENIE MÚZ PREŠOV


ČLEN ZDORUŽENIA

ZODPOVEDNÁ OSOBA

ZODPOVEDNÁ OSOBA

HLAVNÝ INŽINIER PROJEKTU

Ing. arch. ZUZANA MACHÁČOVÁ

ČÍSLO ZÁKAZKY

8674-00

PROJEKTANT/SPRACOVATEĽ ČÁSTI

DOPRAVOPROJEKT, a.s.

KOMNÁRSKA 14/24, 832 03 BRATISLAVA

ZODPOVEDNÝ PROJEKTANT

ING. PETER MEŠZÁROS

VYPRACOVANÉ

ING. PETER MEŠZÁROS

KONTROLOVANÉ

ROMAN ZÁLEŠÁK

IDENTIF. ČÍSLO PRÍLOHY


KRAJ

PREŠOVSKÝ

OKRES

PREŠOV

KATASTER

LUBOTICE

SÚRADNICOVÝ SYSTÉM

S-JTSK v real. JTSK

VÝŠKOVÝ SYSTÉM

Bov

DÁTUM

06/2023

FORMÁT


MIERKA

1:250/1:100

STUPEŇ

DRS/DV2

ČÍSLO ZÁKAZKY

8674-00

ČÍSLO SUPRÁVY

003