


VYTYČOVACÍ VÝKRES
M=1:500

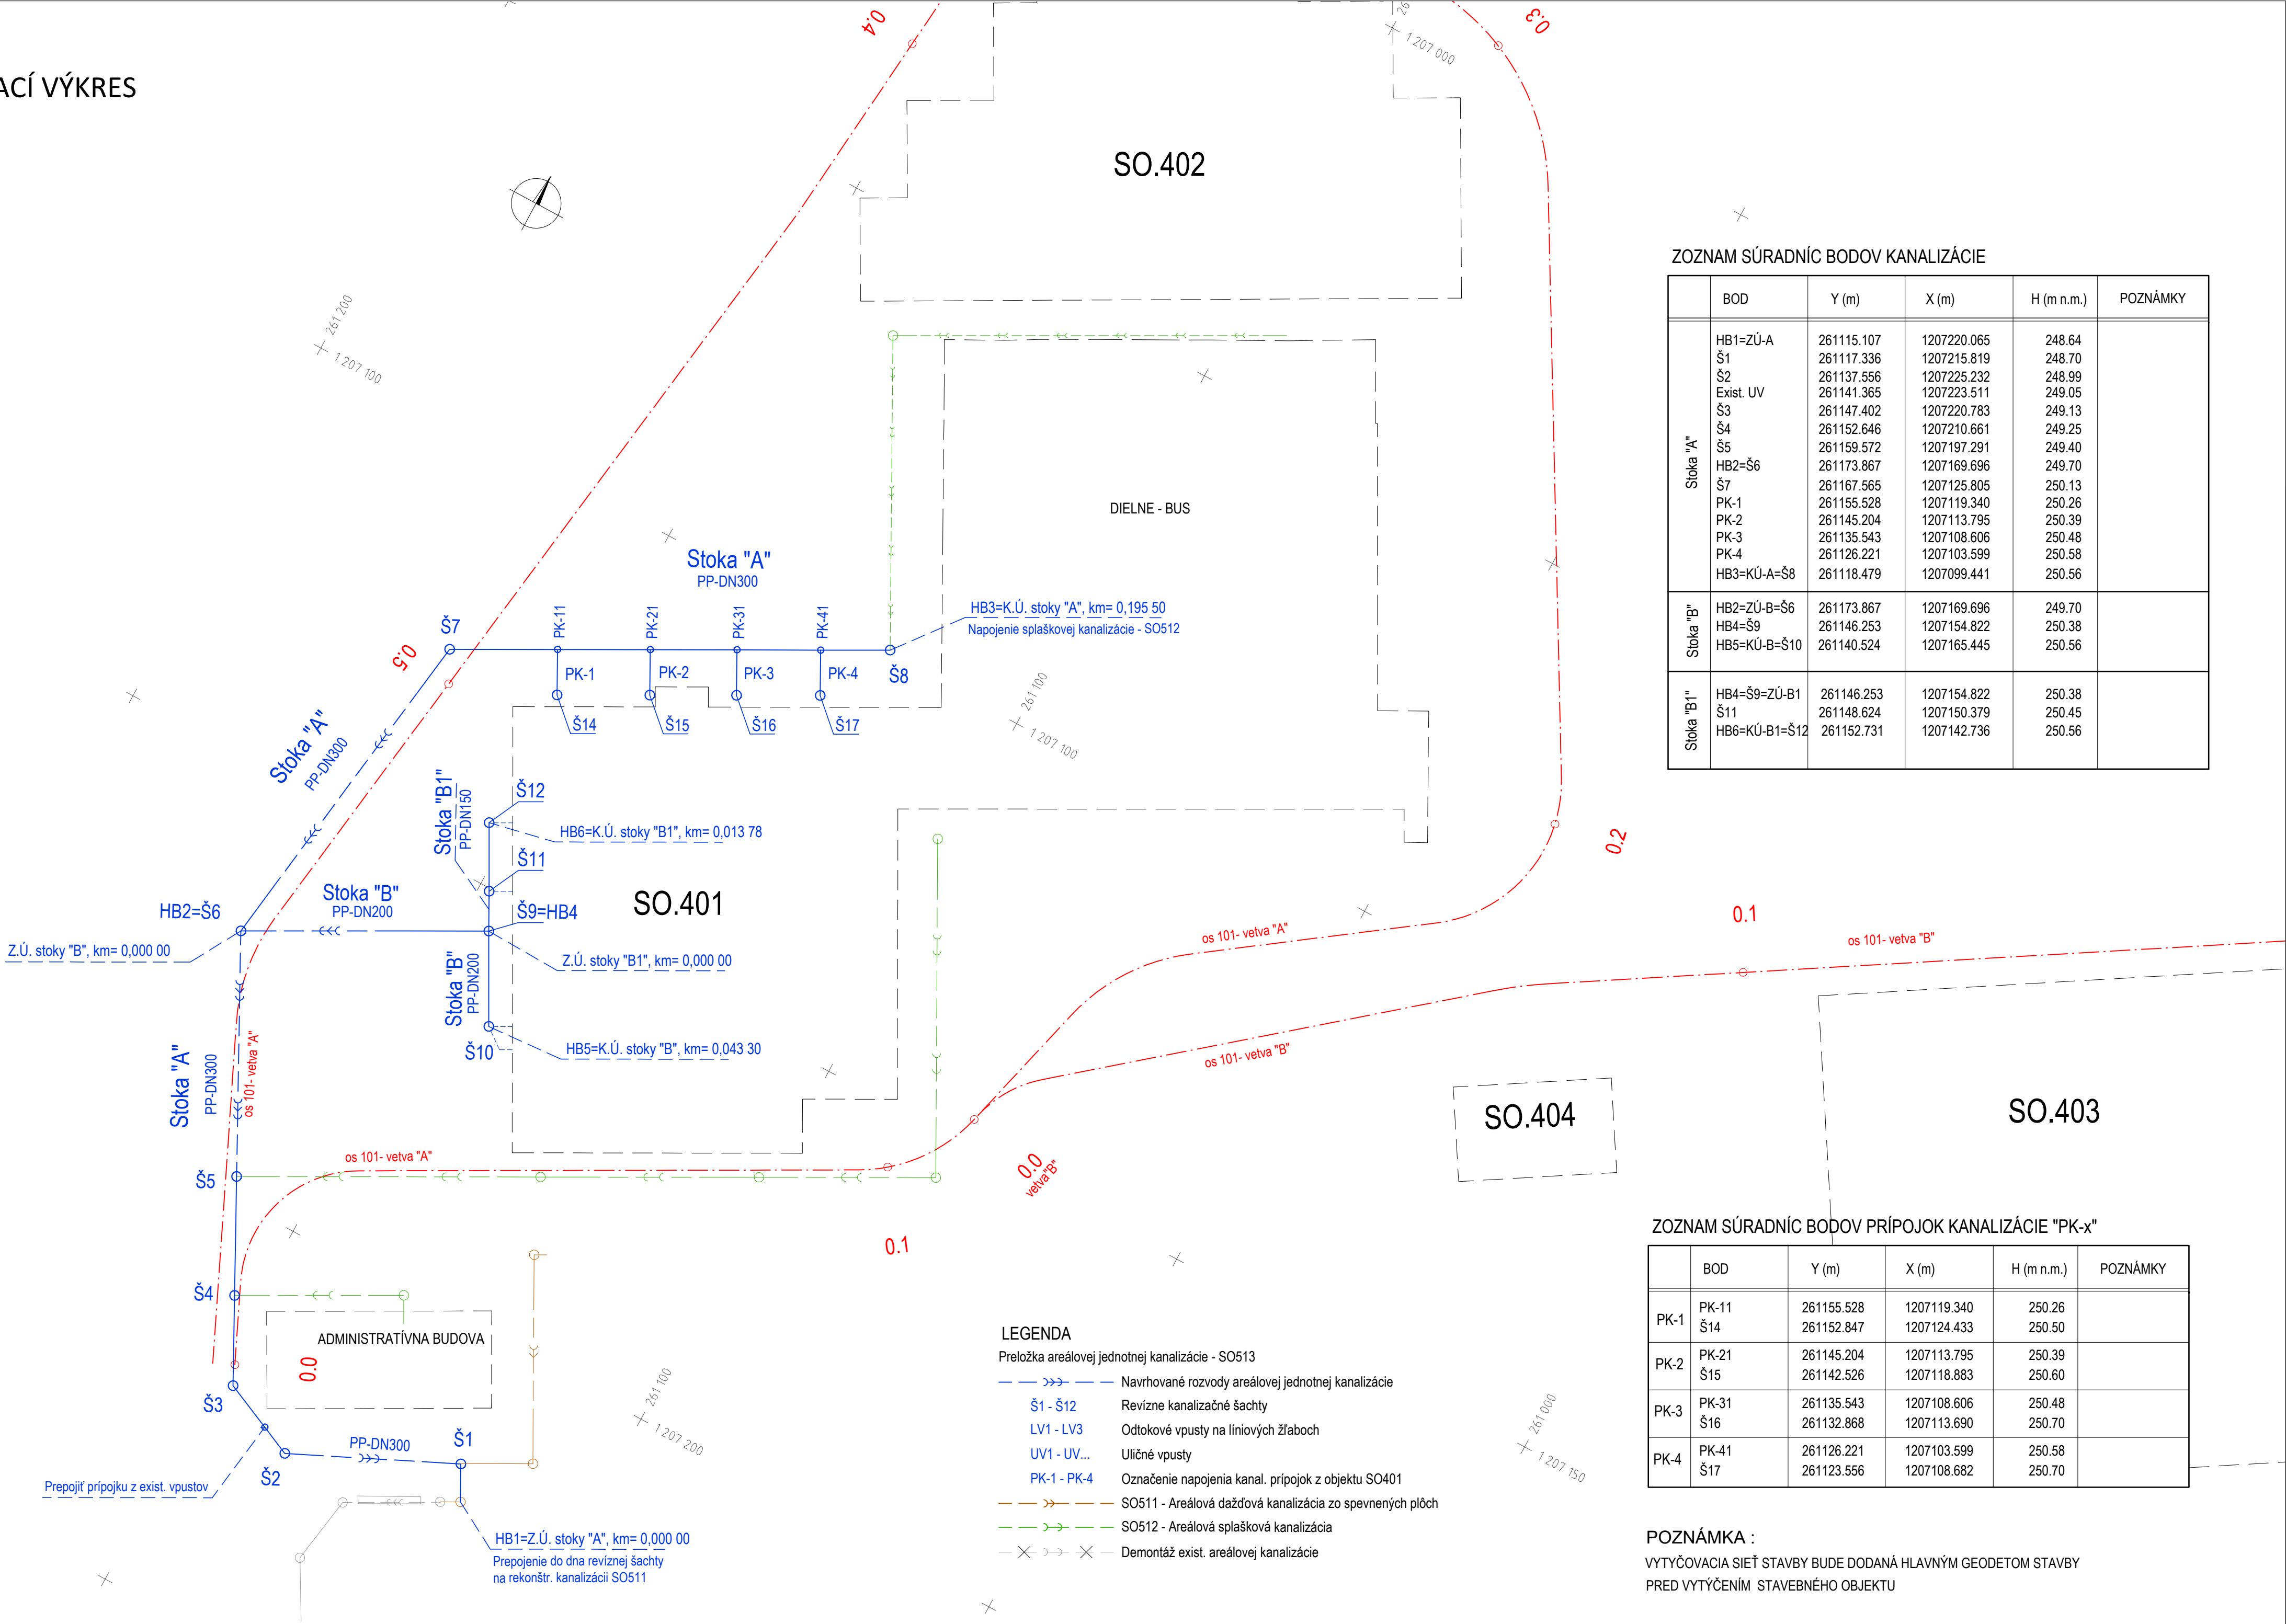

ZOZNAM SÚRADNÍČ BODOV KANALIZÁCIE

	BOD	Y (m)	X (m)	H (m n.m.)	POZNÁMKY
Stoka "A"	HB1=ZÚ-A	261115.107	1207220.065	248.64	
	Š1	261117.336	1207215.819	248.70	
	Š2	261137.556	1207225.232	248.99	
	Exist. UV	261141.365	1207223.511	249.05	
	Š3	261147.402	1207220.783	249.13	
	Š4	261152.646	1207210.661	249.25	
	Š5	261159.572	1207197.291	249.40	
	HB2=Š6	261173.867	1207169.696	249.70	
	Š7	261167.565	1207125.805	250.13	
	PK-1	261155.528	1207119.340	250.26	
	PK-2	261145.204	1207113.795	250.39	
	PK-3	261135.543	1207108.606	250.48	
Stoka "B"	PK-4	261126.221	1207103.599	250.58	
	HB3=KÚ-A=Š8	261118.479	1207099.441	250.56	
Stoka "B1"	HB2=ZÚ-B=Š6	261173.867	1207169.696	249.70	
	HB4=Š9	261146.253	1207154.822	250.38	
	HB5=KÚ-B=Š10	261140.524	1207165.445	250.56	
	HB4=Š9=ZÚ-B1	261146.253	1207154.822	250.38	
Stoka "B1"	Š11	261148.624	1207150.379	250.45	
	HB6=KÚ-B1=Š12	261152.731	1207142.736	250.56	

ZOZNAM SÚRADNÍČ BODOV PRÍPOJOK KANALIZÁCIE "PK-x"

	BOD	Y (m)	X (m)	H (m n.m.)	POZNÁMKY
PK-1	PK-11	261155.528	1207119.340	250.26	
	Š14	261152.847	1207124.433	250.50	
PK-2	PK-21	261145.204	1207113.795	250.39	
	Š15	261142.526	1207118.883	250.60	
PK-3	PK-31	261135.543	1207108.606	250.48	
	Š16	261132.868	1207113.690	250.70	
PK-4	PK-41	261126.221	1207103.599	250.58	
	Š17	261123.556	1207108.682	250.70	

POZNÁMKA :
VYTYČOVACIA SIET' STAVBY BUDE DODANÁ HLAVNÝM GEODETOM STAVBY
PRED VYTYČENÍM STAVEBNÉHO OBJEKTU

ČÍSLO	TEXT ZMENY - ODÔVODNENIE	DÁTUM	PODPIS
A			
B			
C			

NAZOV STAVBY

MODERNIZÁCIA ÚDRŽBOVEJ ZÁKLADNE TROLEJBUSOV A VÝSTAVBA MENIARNE

EURÓPSKA ÚNIA
Kohézny fond
OP Integrovaná infraštruktúra 2014 – 2020

MINISTERSTVO
DOPRAVY
SLOVENSKEJ REPUBLIKY

OBJEDNÁVATEL

DOPRAVNÝ PODNIK MESTA PREŠOV, a.s.
BARDEJOVSKÁ 7, 080 06 LUBOTICE

ZHOTOVITEL

ZDRUŽENIE MÚZ PREŠOV

VEDÚCI ČLEN ZDRUŽENIA

DOPRAVOPROJEKT, a.s.
KOMINÁRSKA 141/2,4, 832 03 BRATISLAVA

ČLEN ZDRUŽENIA

ISPO spol. s r.o., inžinierske stavby
SLOVENSÁ 86, 080 01 PREŠOV

ZODPOVEDNÁ OSOBA

Ing. MICHAL BOCORA

ZODPOVEDNÁ OSOBA

Ing. JOZEF ANTOL

HLAVNÝ INŽINIER PROJEKTU

Ing. arch. ZUZANA MACHÁČOVÁ

ČÍSLO ZÁKAZKY

8674-00

NÁLEŽITOSTAMI A PRESNOSŤOU ZODPOVEDÁ PREDPISOM

PRESNOSŤ VYTYČENIA: STN 73 0422

PROJEKTANT/SPRACOVÁTEĽ ČASTI

DOPRAVOPROJEKT, a.s. KOMINÁRSKA 141/2,4, 832 03 BRATISLAVA

ZODPOVEDNÝ PROJEKTANT

ING. PETER MÉSŽÁROS

PODPIS

VYPRACOVAL

ROMAN ZÁLEŠÁK

PODPIS

KONTROLOVAL

ING. DUŠAN STANEK

PODPIS

IDENTIF. ČÍSLO PRÍLOHY

MUZTP0-DRS-C-0000-51300-008-X

ČASŤ DOKUMENTÁCIE

D VÝKRESY A PÍSMONOSTI OBJEKTOV

OBJEKT

513 PRELOŽKA AREÁLOVEJ JEDNOTNEJ KANALIZÁCIE

OBJEKT

513 PRELOŽKA AREÁLOVEJ JEDNOTNEJ KANALIZÁCIE

NÁZOV PRÍLOHY

VYTYČOVACÍ VÝKRES

KRAJ

PREŠOVSKÝ

OKRES

PREŠOV

KATASTER

LUBOTICE

SÚRADNICOVÝ SYSTÉM

S-JTSK v real. JTSK

VÝŠKOVÝ SYSTÉM

Bpv

DÁTUM

06/2023

FORMÁT

8xA4

MIERKA

1:500

STUPEŇ

DRS/DV2

ČÍSLO ZÁKAZKY

8674-00

ČÍSLO PRÍLOHY

008