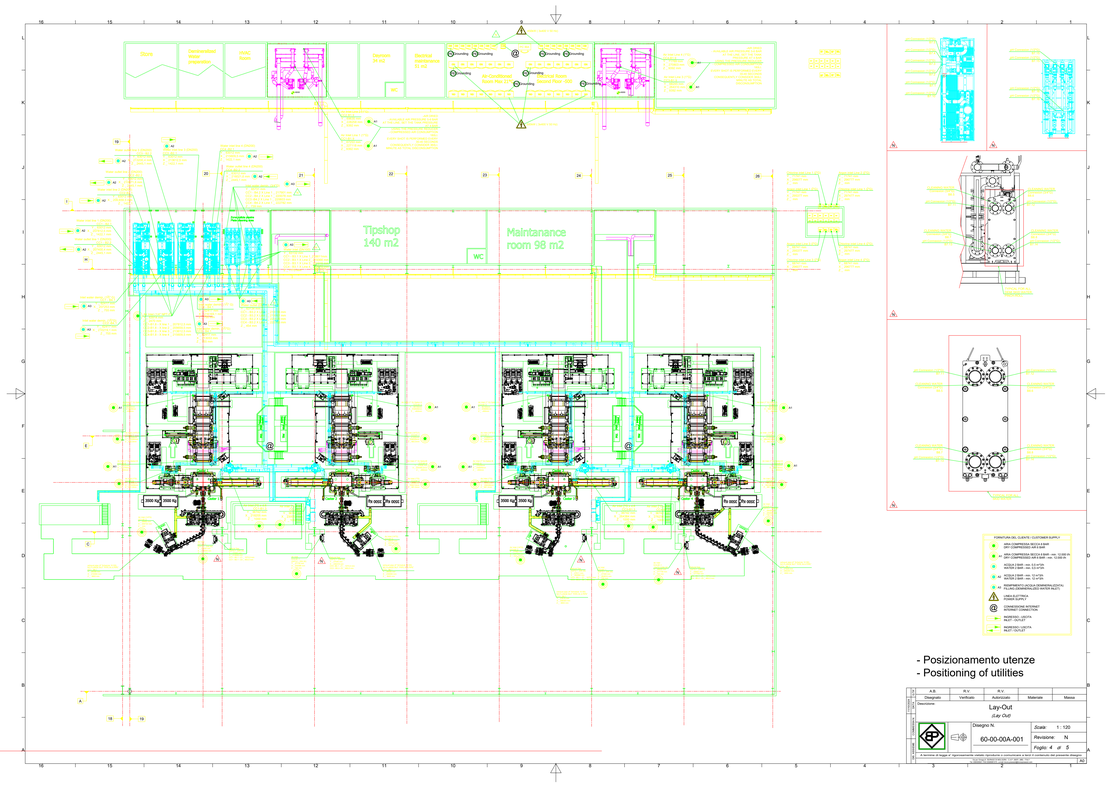

FORNITURA DEL CLIENTE / CUSTOMER SUPPLY

- ARIA COMPRESSA 90/110 8 BAR / DRY COMPRESSED AIR 8 BAR
- ARIA COMPRESSA 90/110 8 BAR - min. 12.000 lt/h / DRY COMPRESSED AIR 8 BAR - min. 12.000 lt/h
- SCARICO CIVILE - min. 12 x 12 lt/h / WATER CIVIL - min. 12 x 12 lt/h
- SCARICO CIVILE - min. 12 x 12 lt/h / WATER CIVIL - min. 12 x 12 lt/h
- DISIMPEGNATO LATO ALIMENTAZIONE ELETTRICA / ELECTRICAL DISCONNECTING DEVICE SIDE
- LINEA ELETTRICA / ELECTRICAL LINE
- CONNESSIONE INTERNET / INTERNET CONNECTION
- INGRESSO LIQUIDI / INLET FLUID
- INGRESSO LIQUIDI / INLET FLUID

- Posizionamento utenze
- Positioning of utilities

	A.S.	R.V.	R.V.		
	Disegnato	Verificato	Autorizzato	Materiale	Massa
Descrizione					

Lay-Out

Lay-Out

Disegno N.

60-00-00A-001

Scala 1 : 120

Revisione N.

Foglio 4 di 5

La riproduzione ed impiego di rappresentazioni grafiche riproduce in comunicazione a terzi il contenuto del presente disegno.
SOCIETÀ REGISTRATA CON NUMERO