



3 mm	SILIKONOVÁ PROBÁVĚNÁ PASTOVITÁ OMÍTKA NA DISPERZII ZRNITOST 2mm ČERVENÁ, VČETNĚ PENETRACE
5 mm	TMEĽ LEPIČÍ A ŠTERKOVACÍ 1. VRSTVA VČETNĚ FASÁDNI MRŠŤKY 2. VRSTVA FINÁLNÍ, VČETNĚ PENETRACE
200 mm	EPS 70F BILÝ, LAMBDA 0,039
10 mm	TMEĽ LEPIČÍ A ŠTERKOVACÍ NA LEPENÍ TEPELNÉ ISOLÁCIE, VČETNĚ PENETRACE
300 mm	TVÁRNICE Z AUTOKLÁVNEHO BETÓNU KATEGORIE I, ZALOŽENÉ NA ZDÍ MALTU, LEPENÉ NA TMEĽ LEPIČÍ
20 mm	JADROVÁ OMÍTKA INTERIÉROVÁ ZRNITOST 5mm, INTERIÉROVÝ ŠTUK ZRNITOST 0,5mm, VČETNĚ PENETRACE + OOSTN BILÝ

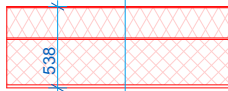

8 mm	NOPOVÁ FOLIE S VÝŠKOU NOPI 8mm Z HDPE PLOŠNÁ HMOTNOST 550g/m <sup>2</sup> , PŘESAŤ MIN. 4 ŘAD NOPI, MECHANICKY KOTVENO
60 mm	EPS ŠEDÝ, LAMBDA 0.032
6 mm	MOTAŽNÍ PENA LEPIČI
4 mm	ANTIRADIAČNÍ HYDROIZOLAČNÍ PÁS Z SBS MODIFIKOVANÉHO ASFALTU S NOSNOU VLOŽKOU Z POLYESTEROVÉ ROHOŽE S AL VLOŽKOU PLOŠNÉ HMOTNOSTI 200g/m <sup>2</sup> VČETNĚ PENETRACE

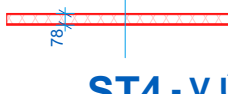

6 mm	DEKORATIVNÍ OMÍTKA - MARMOLIT ZRNITOST 2,4mm
5 mm	TMĚL LEPICI A ŠTĚRKOVACÍ 1. VRSTVA VČETNĚ FASÁDNÍ MRŠČKY 2. VRSTVA FINÁLNÍ VČETNĚ PENETRACE
160 mm	EPS ŠEDÝ LAMBDA 0,032
6 mm	MONTÁŽNÍ PĚNA LEPICÍ
6 mm	ANTIRADIAČNÍ HYDROIZOLAČNÍ PÁS S SBS MODIFIKOVANÝMI ASFALTY S NOSNOU VLOŽKOU Z POLYESTEROVÉ HOŘEŠE A S VLOŽKOU PLOŠE HMOTNOSTI 200g/m <sup>2</sup> VČETNĚ PENETRACE
300 mm	TVÁRNICE Z AUTOKLAVOVANÉHO BETONU KATEGORIE 1 ZALOŽENO NA ŽIDKY MĚLKÝ LEPENO NA TMĚL LEPICI
20 mm	JADROVÁ OMÍTKA INTERIEROVÁ ZRNITOST 0,5 mm. INTERIEROVÝ ŠTLUK ZRNITOST 0,5 mm. VČETNĚ PENETRACE - OŠTÍNÍ BÍLÁ




1:50




3D ŘEZ - NOVÝ STAV

**1:100**

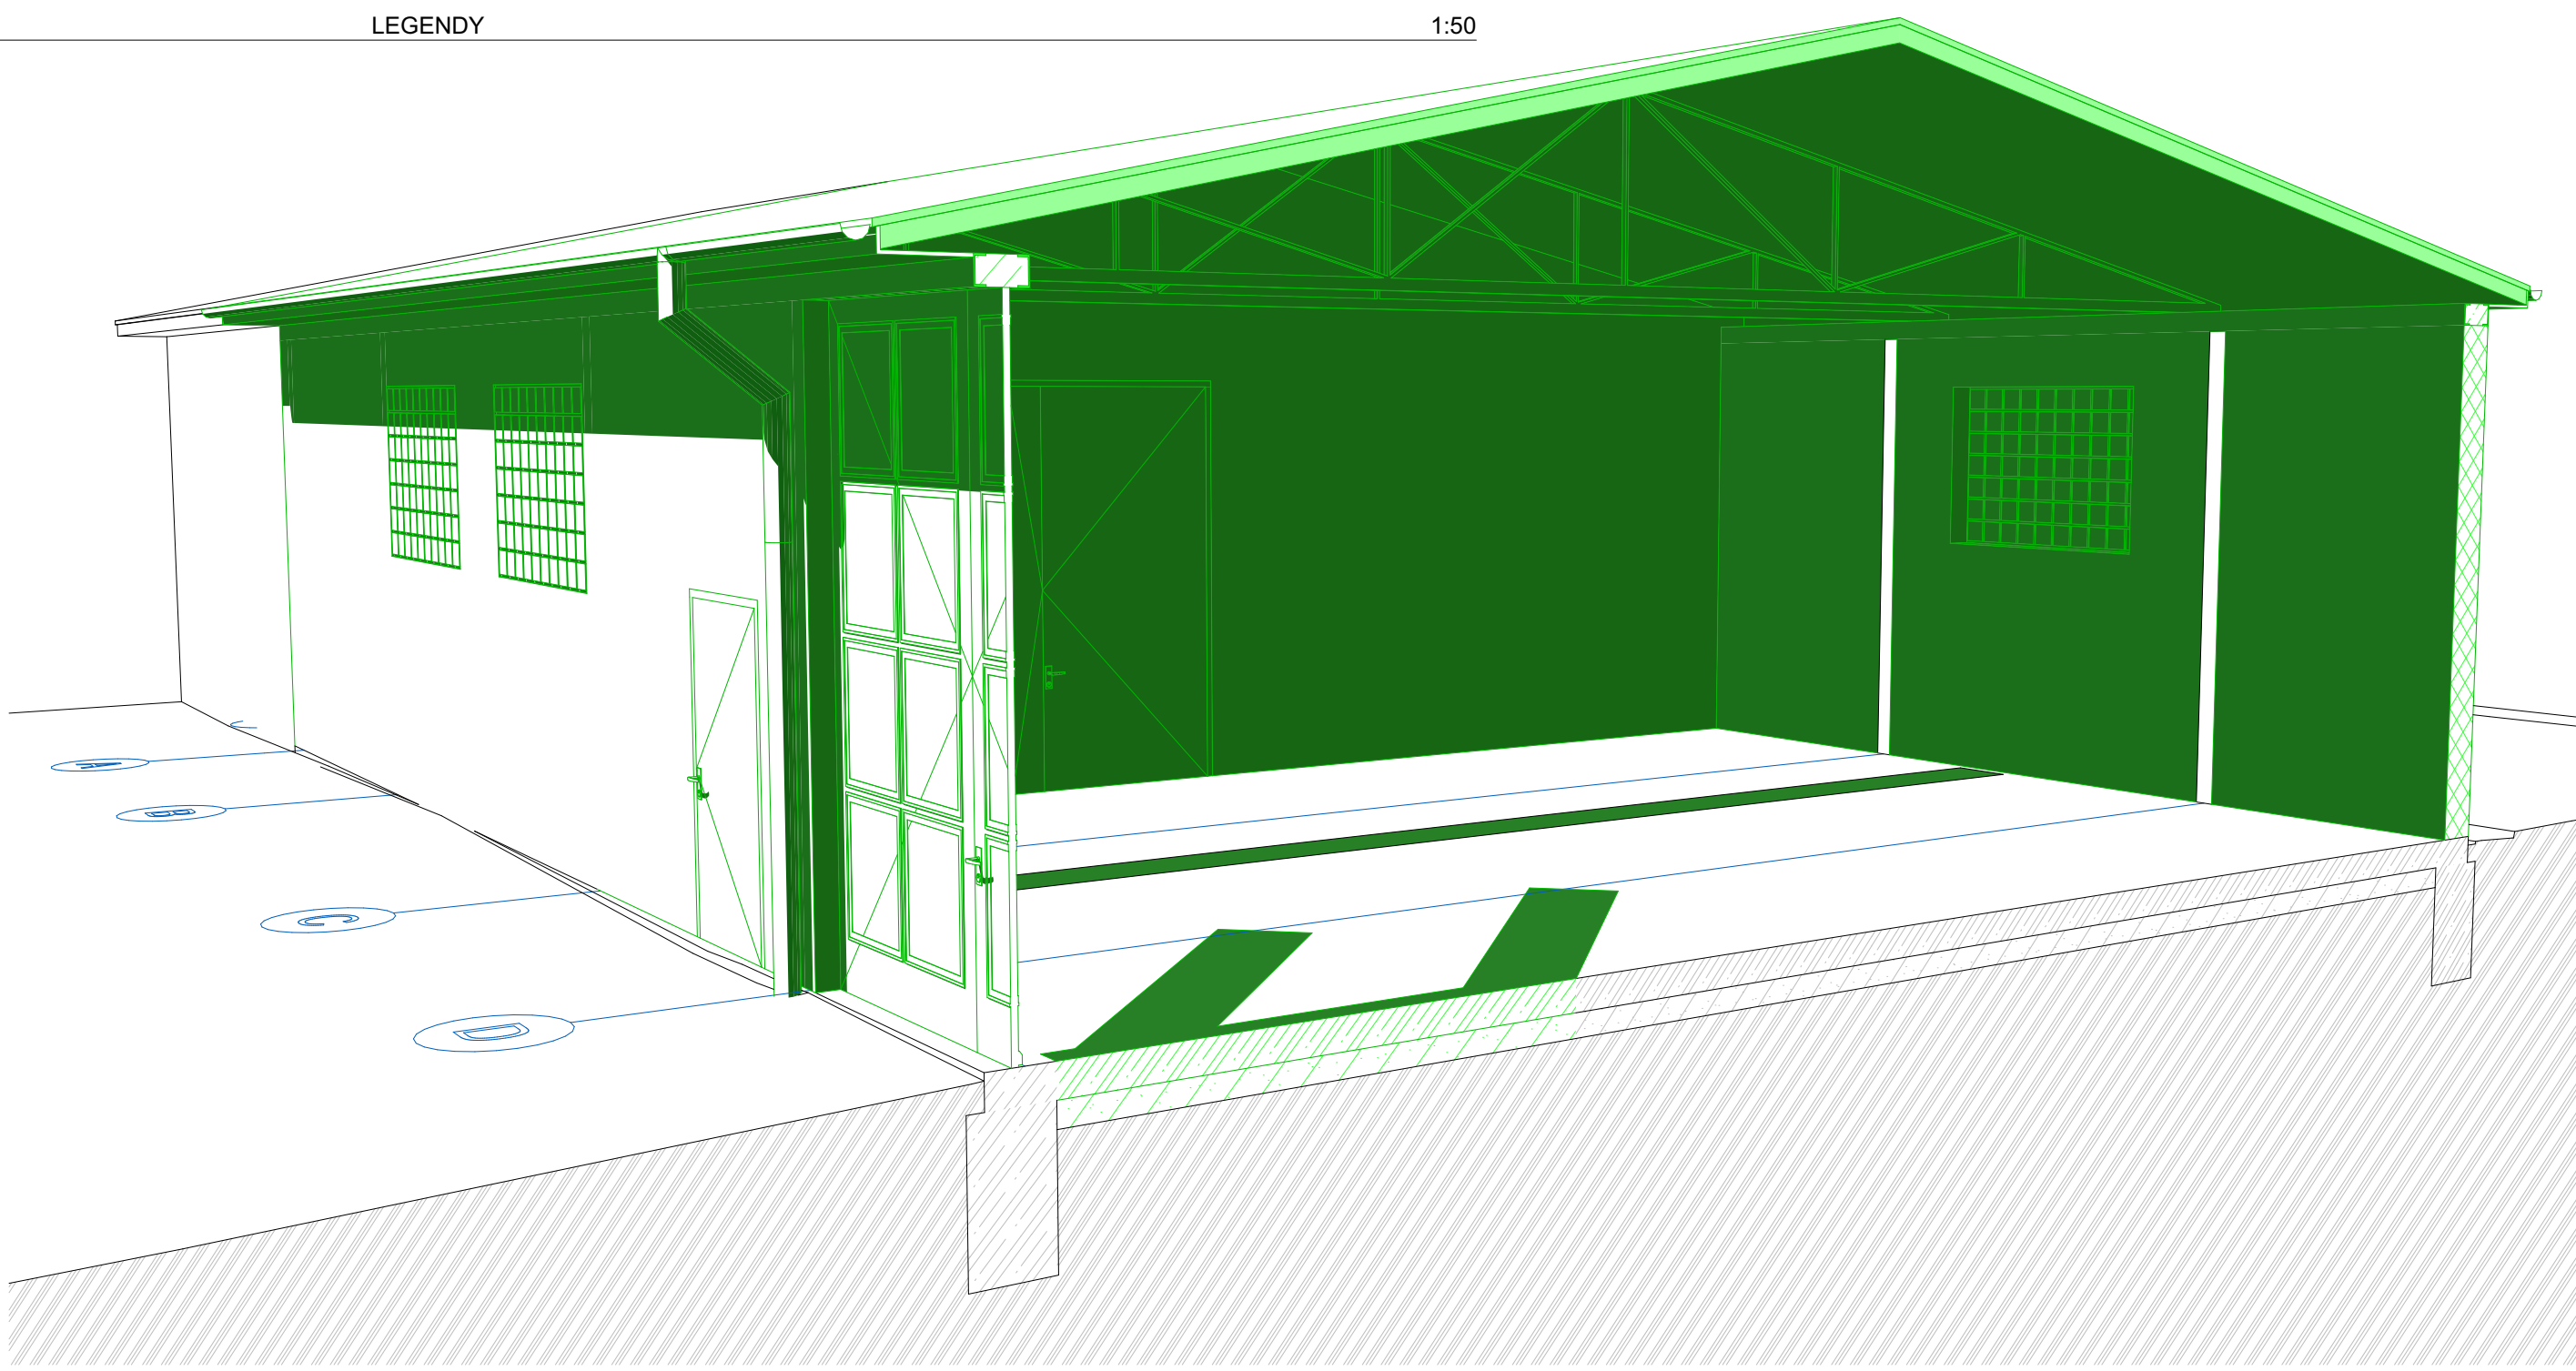


3D ŘEZ - STÁVAJÍCÍ STAV A BOURÁNÍ

1:100

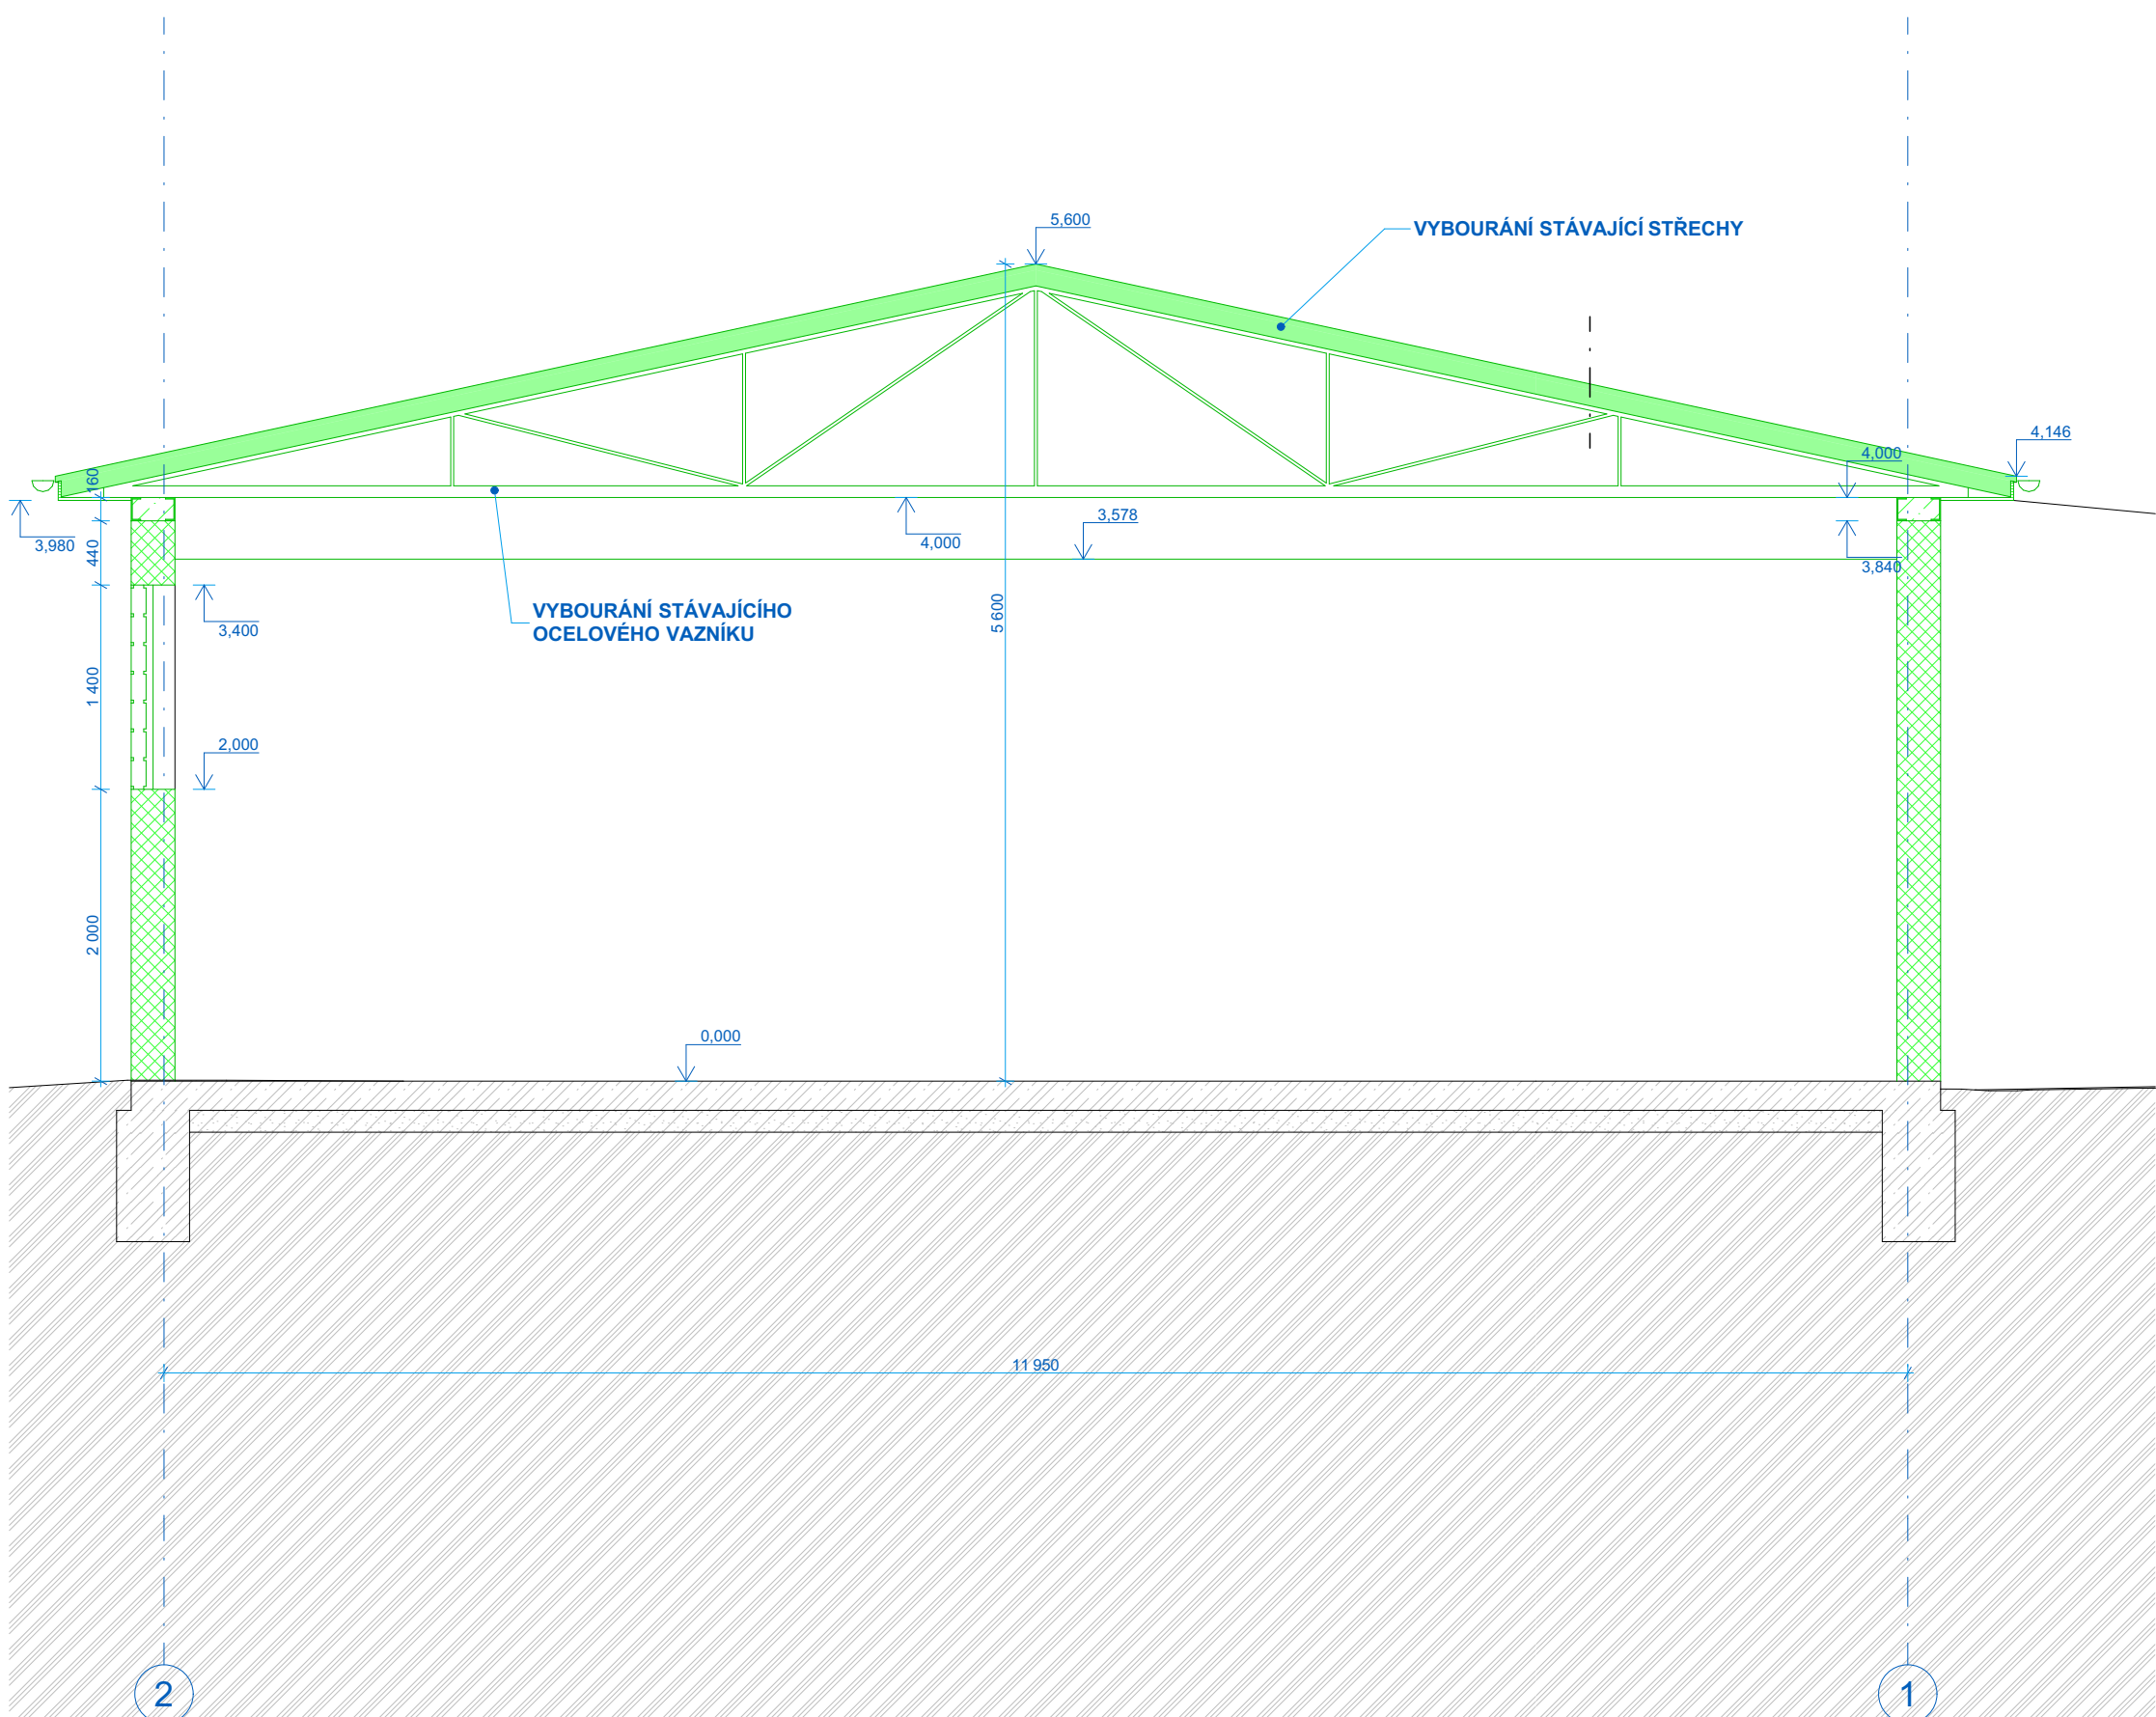


REZA A. BOURÁN

1:50

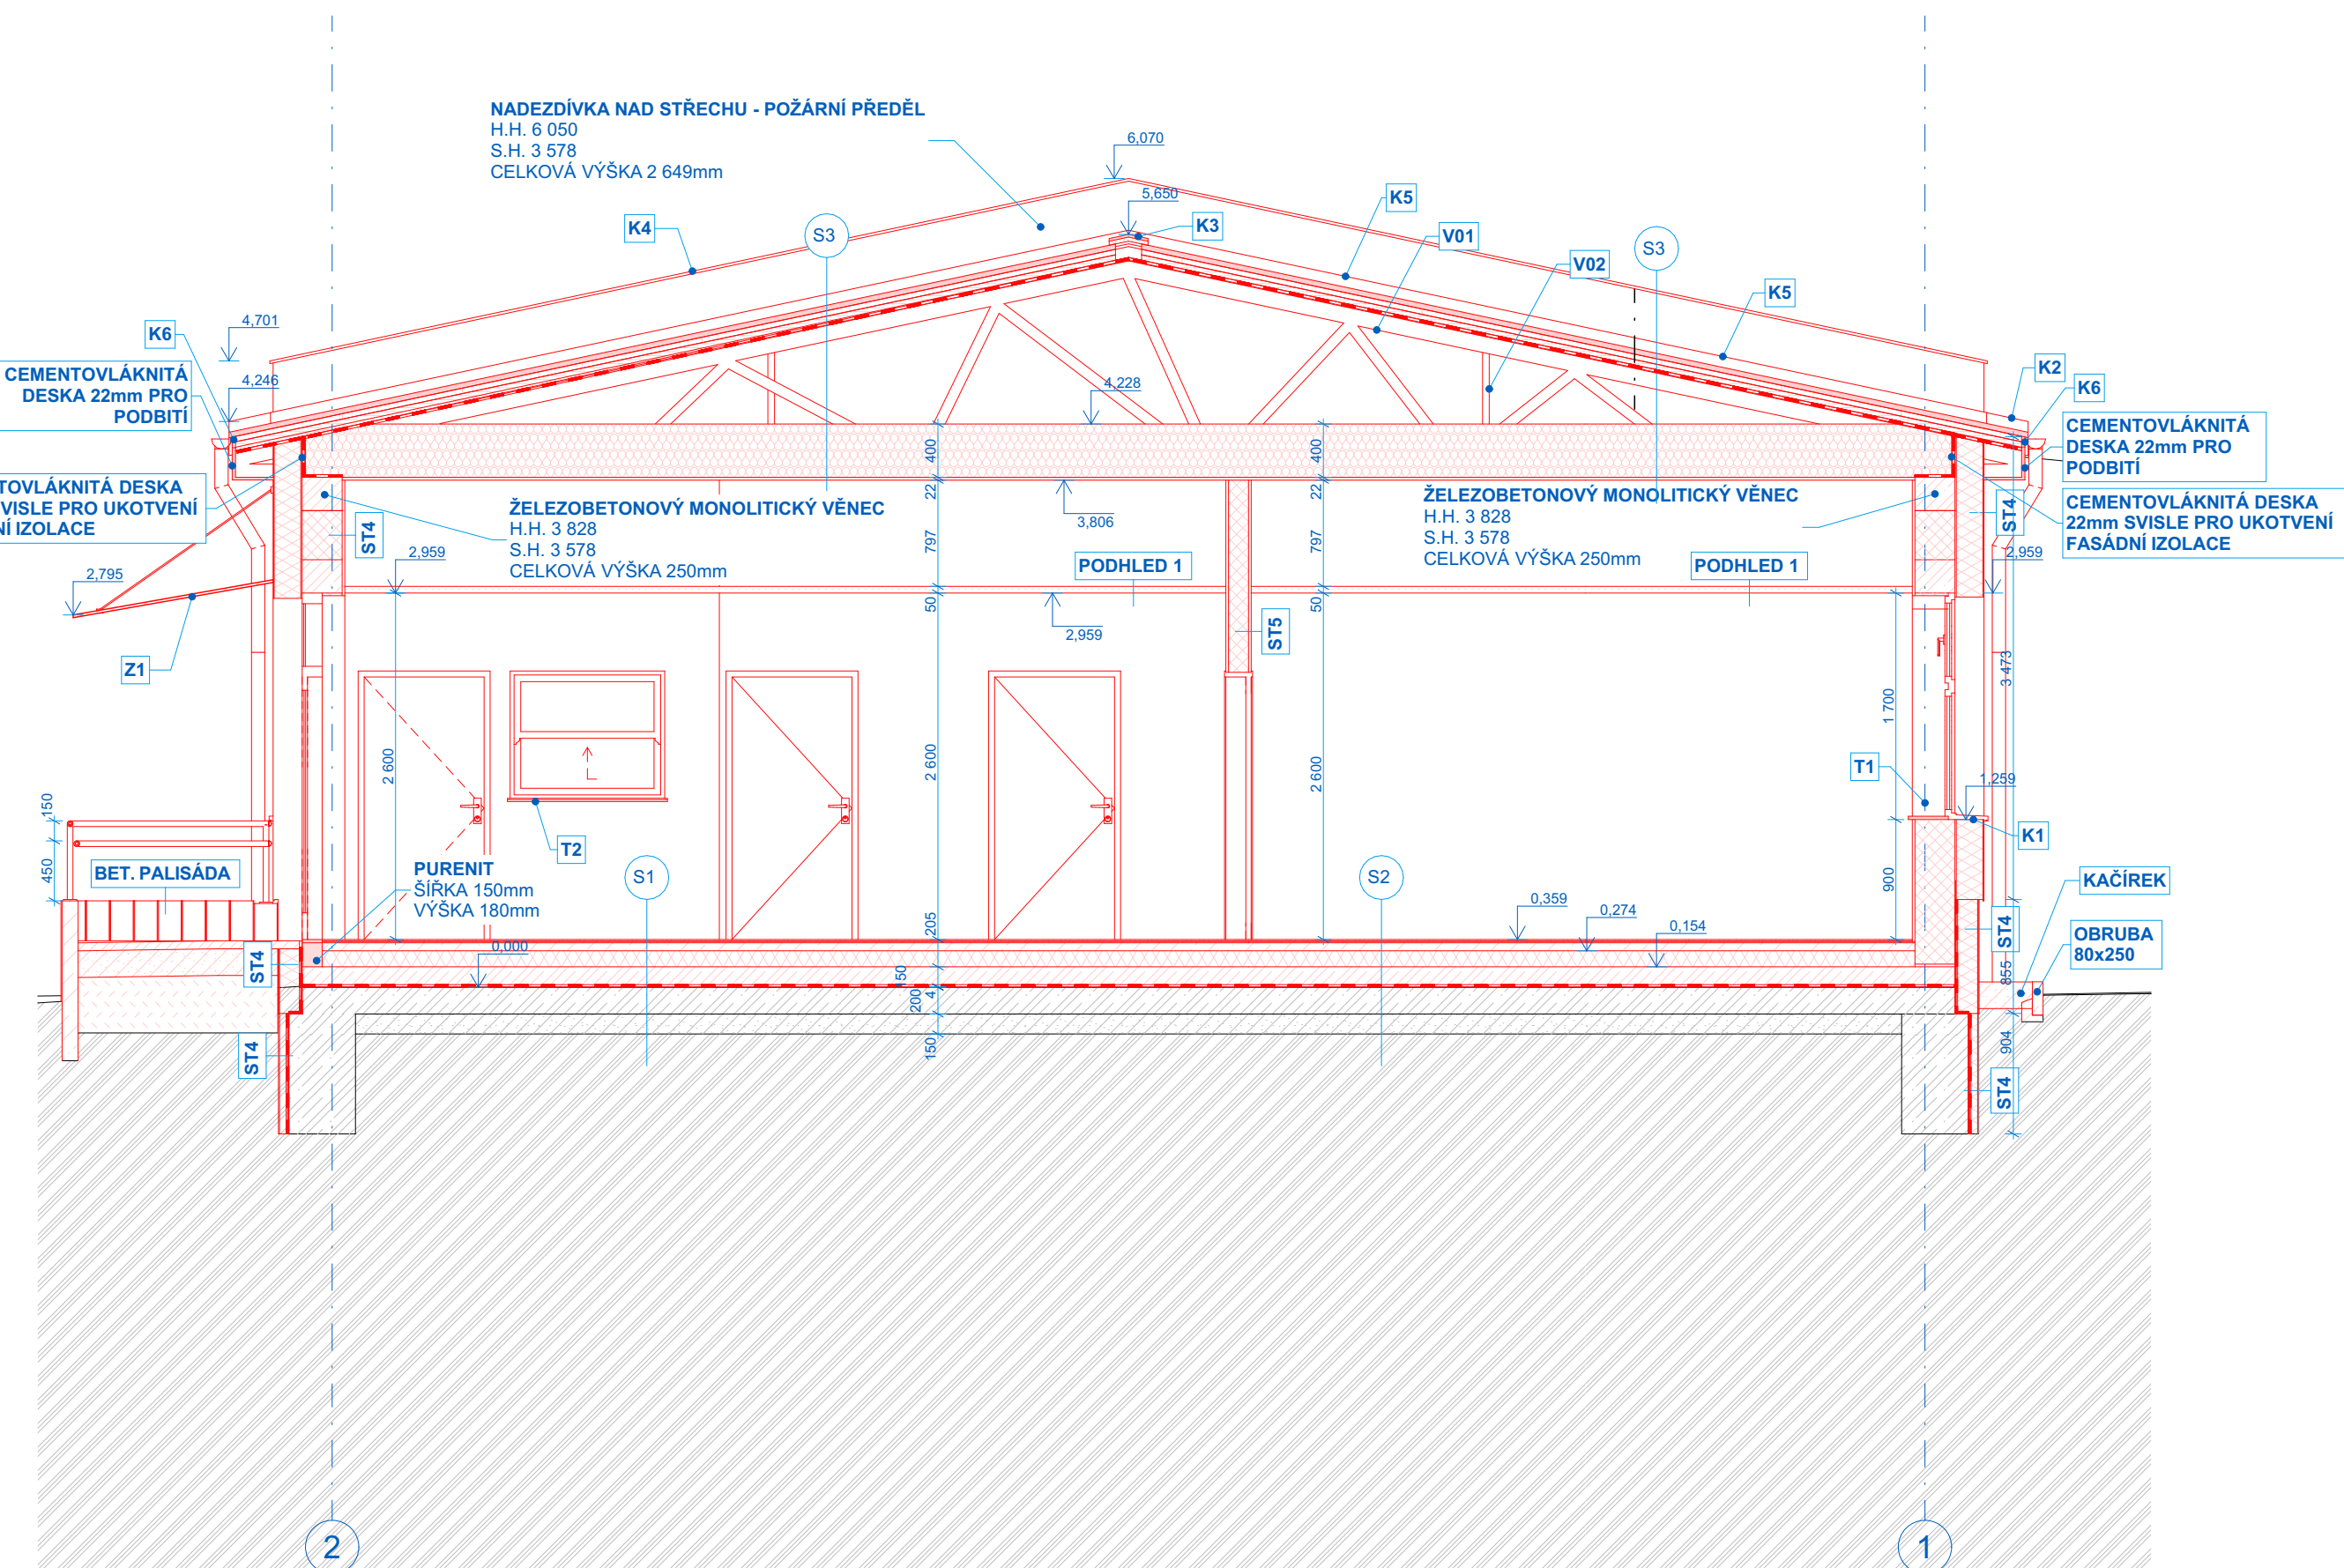


## ŘEZ A. NOVÝ STAV

1:50

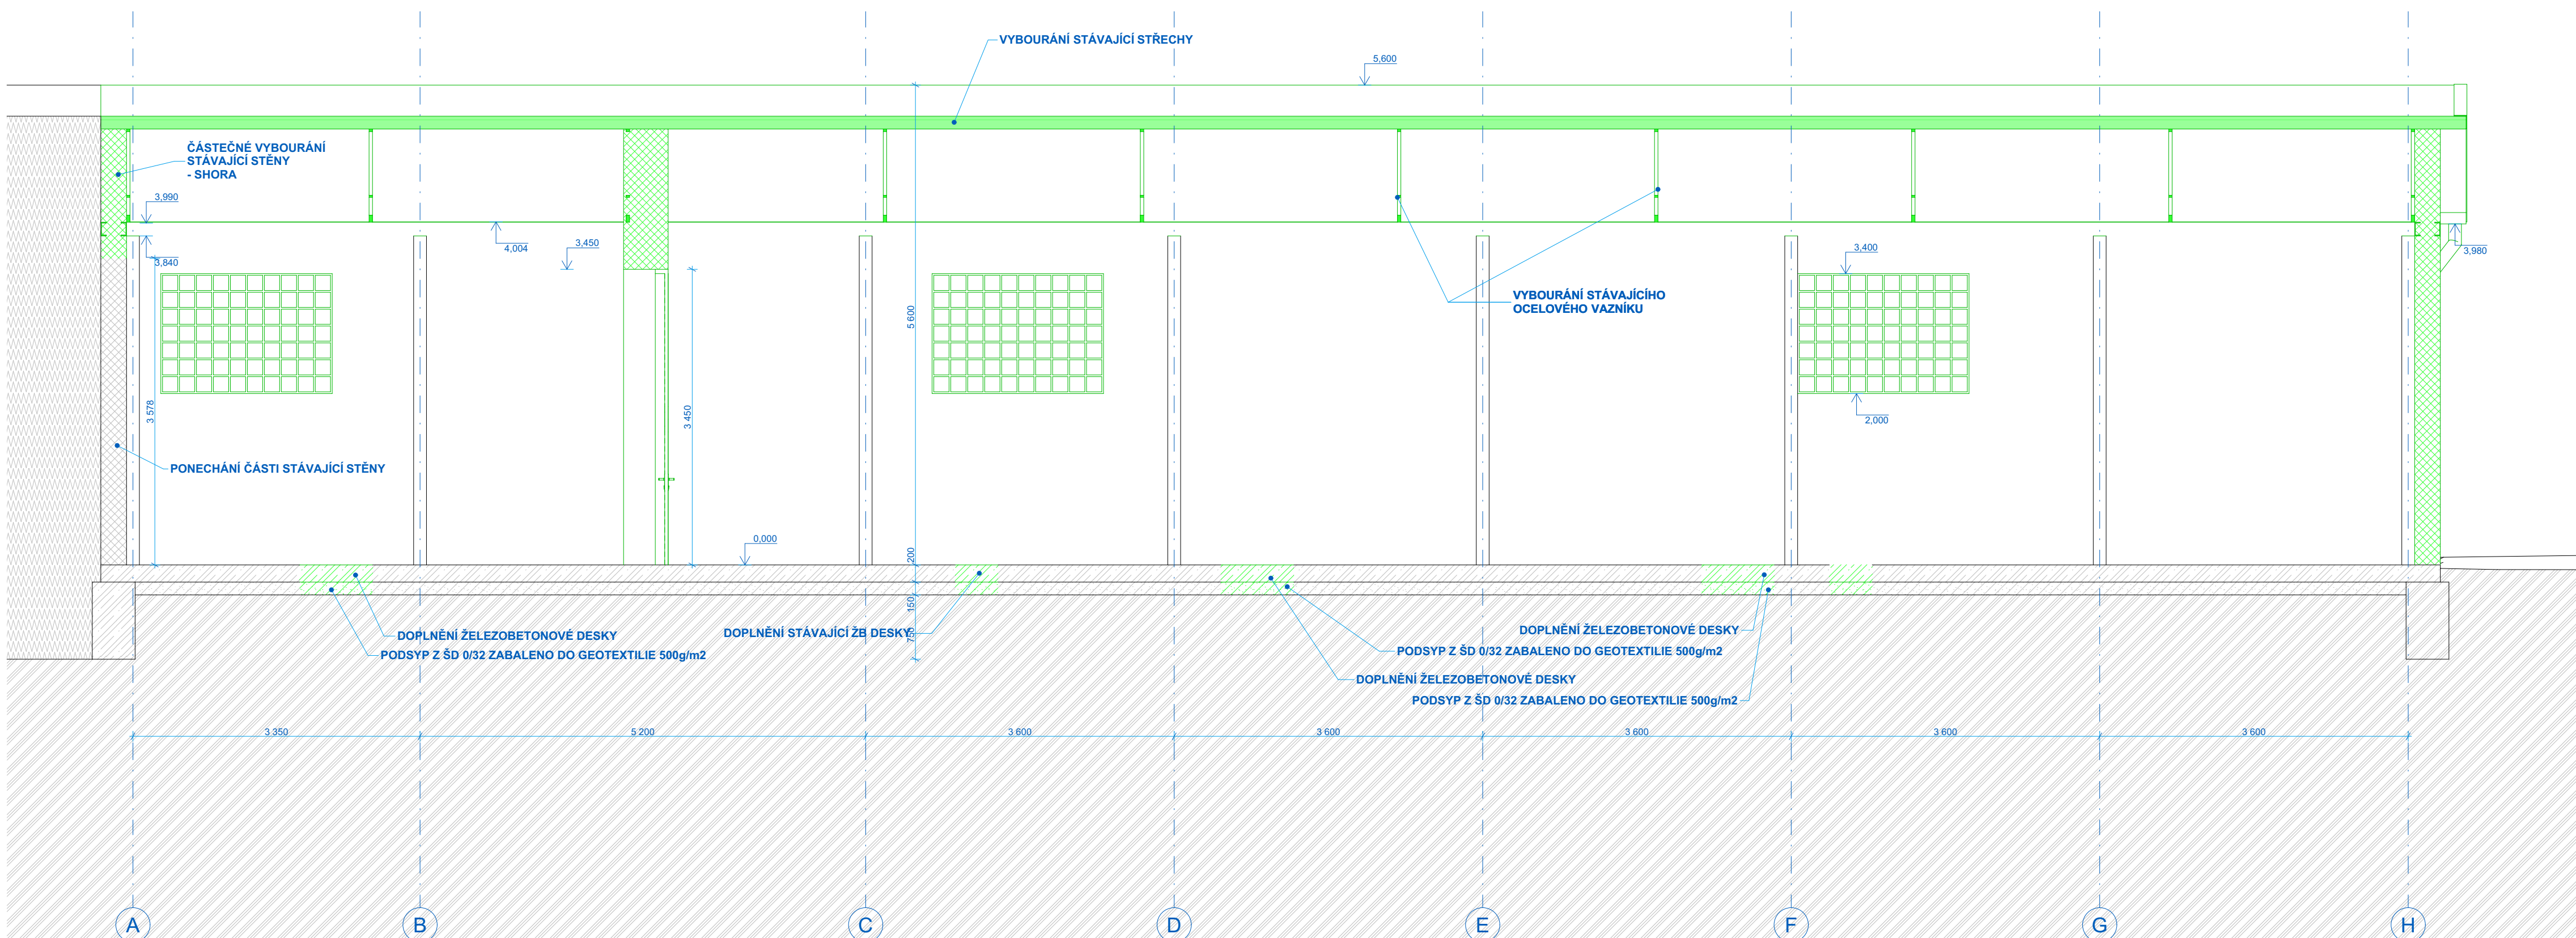

## ŘEZ B - BOURÁN

1:50

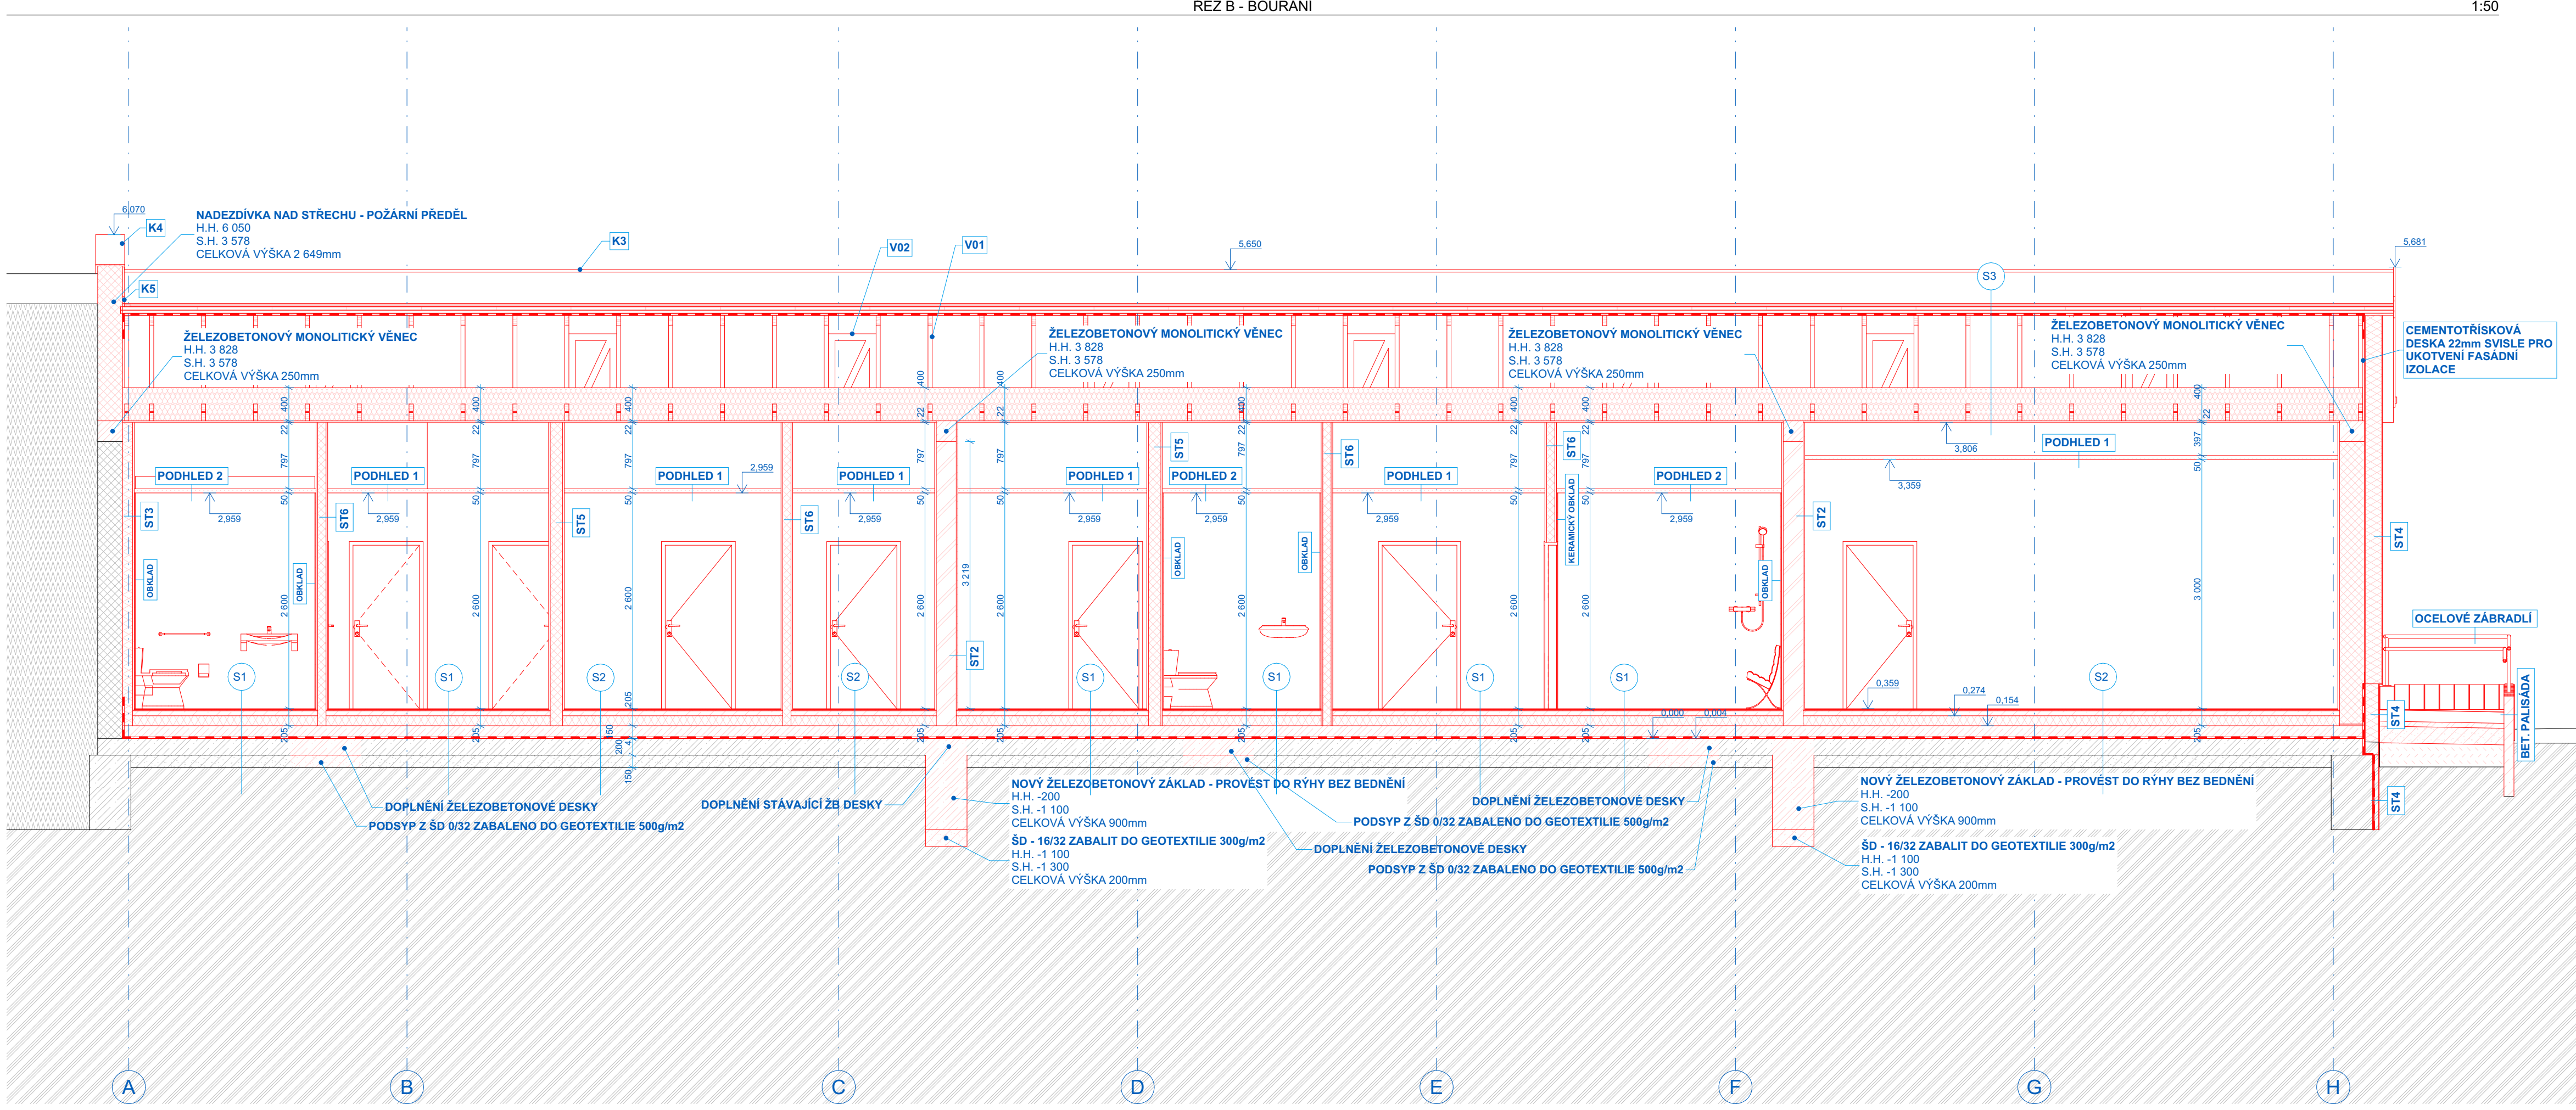[illegible]



### ŘEZ B - NOVÝ STAV

1:50

10mm	PROTEKOVANÁ DESKA 3000x1500x10mm VÝŠNĚ 10mm SKLÁSKA S LUKALIZOVANÝMI NEVRAŠTELNÝMI VODODIČKY
10mm	LEPÍK LEPIŠÍ FLEXIBILNÍ NA PLOCHÝ
10mm	STĚNA MĚKČÍ LAMINOVANÁ
60mm	DETKOVKA KAMENNÁ VYTŘEŠOVANÁ SKLÁSKA NA HLAVY
0,1mm	SEPARAČNÍ FOLIE
12mm	EPS GRUY 100 - LAMBA 0,021
15mm	2x DESKA GZOS 3x1 - VYTŘEŠOVANÝ VODOPRAVĚČ OKA
2mm	GEOTEXTIL 300g/m <sup>2</sup> PŘEKLAD OKA
40mm	HYDROIZOLÁČNÍ PRÁSKOVÝ FILM D=1-4(407' m <sup>2</sup> /m)
20mm	STAVAJÍCÍ ŽELEZOBETONOVÁ DESKA
150mm	STAVAJÍCÍ ŽELEZOBETONOVÁ DESKA
	HLUTNĚNÝM PŮDÍ

2mm- POLYURETANOVÝTE 10mm-SOLUŠNÍKOVÁ LÁSTOČKA  
13mm- STEROMAGLON JEDNOKROVÁ  
13mm- BETONOVÁ KAMENNÁ VÝZUŠNÁ SKLONNÁ KRYKA  
0,1mm- SEPÁRNOVACÍ FOLIE  
150mm- EPS GREY 100- LAMBDA 0,031  
150mm- 20 DESKA G200 3X1- VÝZUŠNÁ KAMENNÁ PŘÍZVUKOVÁ  
2mm- GEOTEXTIL 300g/m<sup>2</sup> PÉRIOD 0,02  
40mm- HYDROIZOLÁČNÍ PÁSLÍČKA DE 190, D=1,4(17"/s")  
200mm- STAVACÍ DESKA BETONOVÁ DESKA  
150mm- STAVACÍ DESKA HUŤNÁ  
HUŤNÁ ŽALUZIE PÁR

- 30mm- PLECHOVÁ KRTINA S VÝŠKOU 1000i mm/1,03mm (0,5mm VÝŠKOU ÚVU)
- 40mm- ŠPIČKATÉ ŠTAVKOVÉ DO 400mm IMPREGNOVANÉ
- 40mm- KONTAKTNE ŠTAVKOVÉ IMPREGNOVANÉ V OSE VÝŠKOU 1000i mm
- DIFÚZNÉ OCHRÁŇOVACIE NOLE LEHČIEHO TYPU FAFOR DOP 400,620g/m<sup>2</sup>
- 25mm- PRISADNÝ ZMLIAGOVÝ IMPREGNOVANÉ
- NOLE (PRÉLÉNE) BEZVÝNÝ IMPREGNOVANÉ
- 30mm- MINERÁLNA VUNA ROLE MEDZI APOD SPONOU PRÁDCE VÁZNOU - LAMEDA 1,03
- 20mm- MINERÁLNA VUNA ROLE MEDZI APOD SPONOU PRÁDCE VÁZNOU - LAMEDA 1,03
- 20mm- CEMENTOTRÁVACIA DESKA DO VÝŠKOU KOTVENIE, TIEHLINA BANDAŽOVANIE

 <p>GENERALNÍ PROJEKTANT</p> <p>ISONOE INVEST a.s. MOLUŠIŠKÁ 2221/3 148 00 PRAHA 4 ČCHOV IČO: 26972589</p>	
<p>INVESTOR</p> <p><p>MOSTÁČEK Z z.s. Petro Jilmenického 2457/1 434 01 Most IČO: 26595575</p></p>	
<p>PROJEKTOVATEL PRŮJEKTU</p> <p>ISONOE INVEST a.s. - MOLUŠIŠKÁ 2221/3, 148 00 PRAHA 4 - ČCHOV</p>	
<p>JEJEDNÁ</p>	
<p>CENTRUM SLUŽEB PRO OSOBY S PÁS</p>	
<p>K.Ú. ADOPTOVATEL PRŮJEKTU</p> <p>MOST [699357]; 1612,1617,1611/11, 1611/4</p>	
<p>ČÍSLO DOKUMENTU D35</p> <p>01/2025</p> <p>Ing. Petr Špinka (ČKAUT 0005434)</p>	
<p>NAZEV ZDĚNEK CHUČHEL</p> <p>PRŮJEKT DPZ</p> <p>RELIZACE</p>	
<p>PROJEKTOVATEL PRŮJEKTU D.1.1.2 VYKRESOVACÍ ČÁST</p>	
<p>CHARAKTERISTICKÉ ŘEZY</p>	
<p>ČÍSLO VÝKRESU</p> <p><b>D.1.1.2.2</b></p>	<p>ČÍSLO PÁRE</p>
<p>FORMAT VÝKRESU</p> <p>84x11 100</p>	
<p>SEŘADNO</p>	