
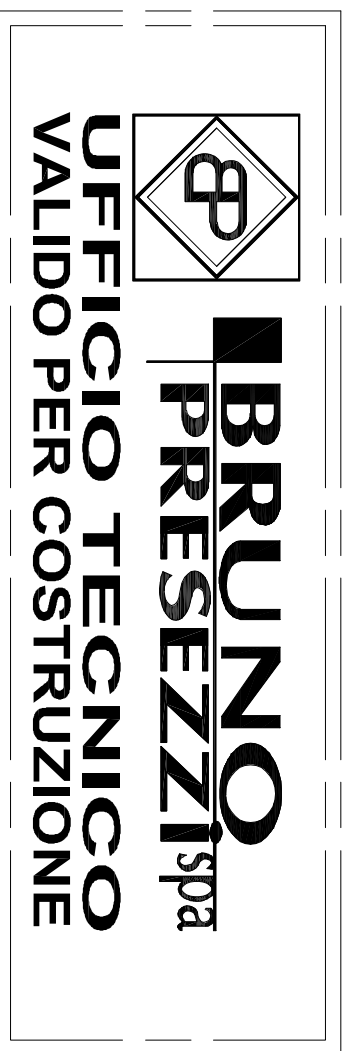


CRONOLOGIA REVISIONI					
ZONA	REV.	DESCRIZIONE	DATA	APPR.	DIS.
	A	- Aggiunto grigliato - Added grill	20/06/2025	R.V.	S.P.

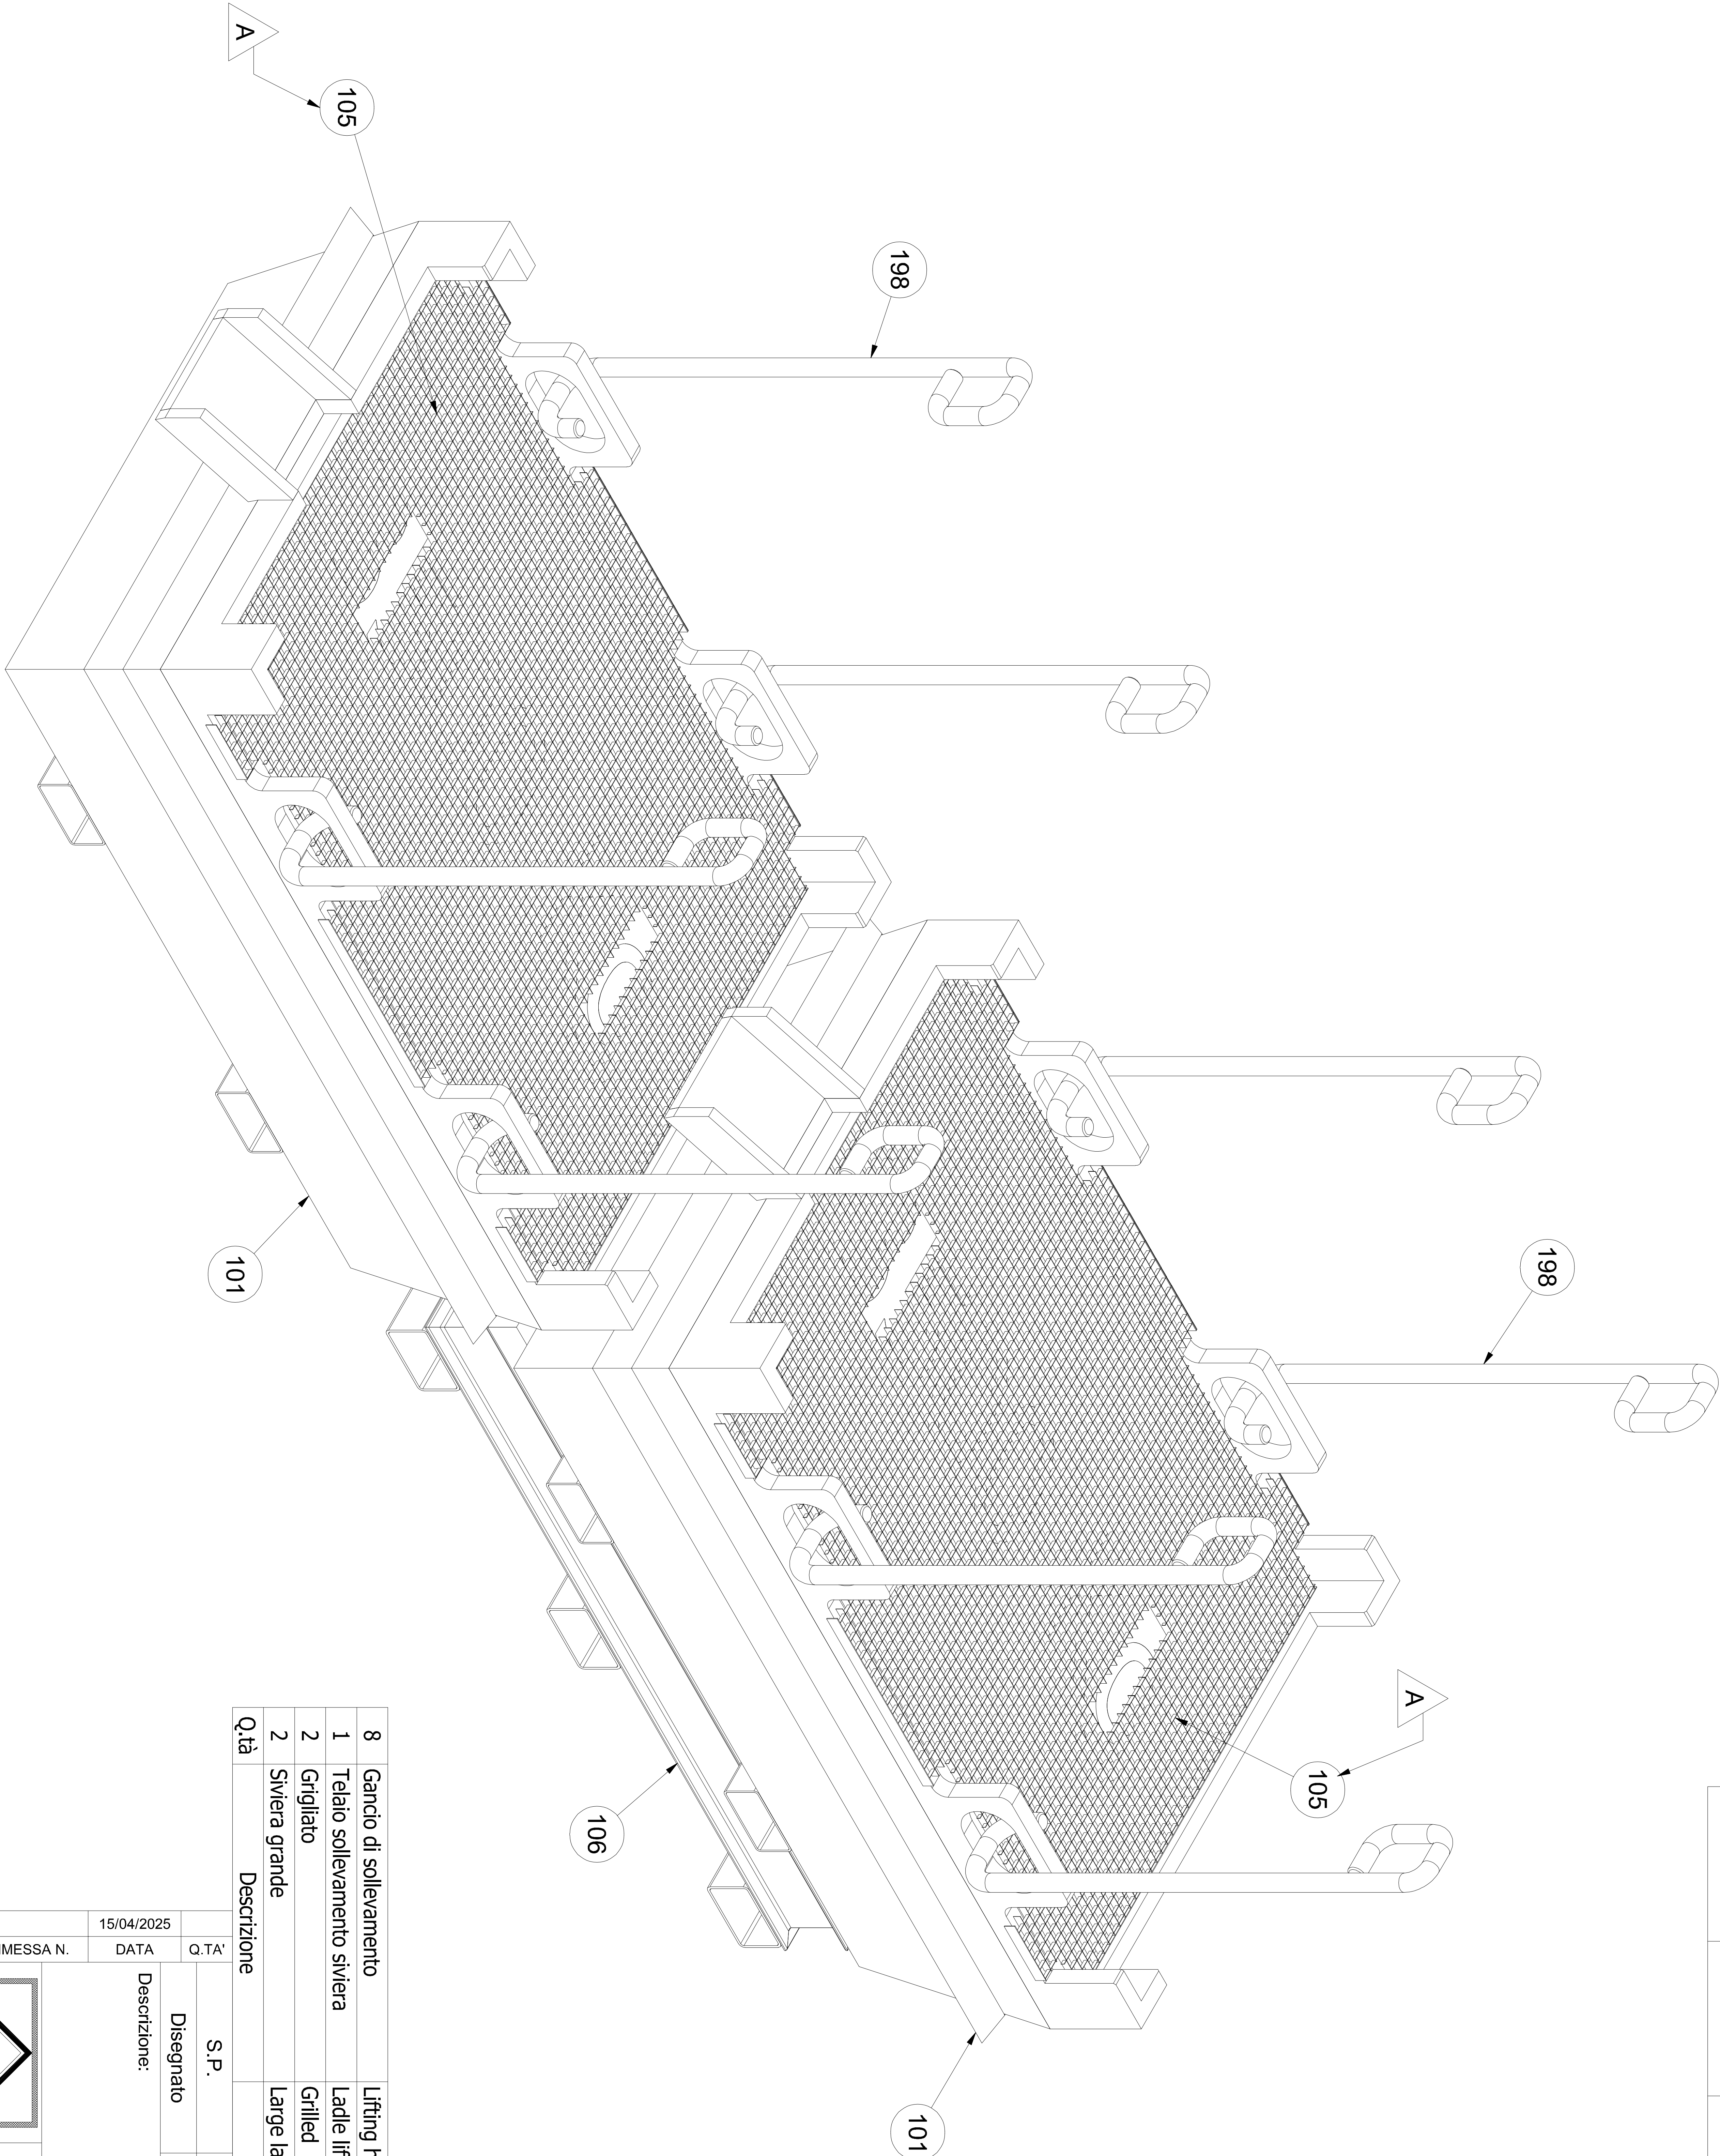

8	Gancio di sollevamento	Lifting hook	198	S275JR EN 10025	60-24-00B-098	24,8	
1	Telaio sollevamento siviera	Ladle lifting frame	106		58-24-00B-106	268,1	
2	Grigliato	Grilled	105	S235JR EN 10025	60-24-00B-105	24,2	
2	Siviera grande	Large ladle	101	S235JR EN 10025	60-24-00B-101	2572	
Q.tà	Descrizione	Description	Pos.	Materiale	Numero Parte	Massa	R.I.C.

15/04/2025		DATA		Q.TA'	
DIS. ASSIEME		COMMESSA N.			
S.P.		R.V.		R.V.	
Disegnato		Verificato		Autorizzato	
Descrizione:				Materiale	
				Massa	
Assieme Siviere (Assembly ladles)					
Disegno N.		Scala: 1 : 12			
60-24-00B-099		Revisione: A			
Foglio: 1 di 1					
A termine di legge e' rigorosamente vietato riprodurre o comunicare a terzi il contenuto del presente disegno					
Via per Omega 8 - BIPAGO DI MOLICOPIA - C.A.P. 20875 (MB) - ITALY Tel. 030/65021 FAX 030/681973 - e-mail: bruno.presezzi@brunopresezzi.com					
A2					