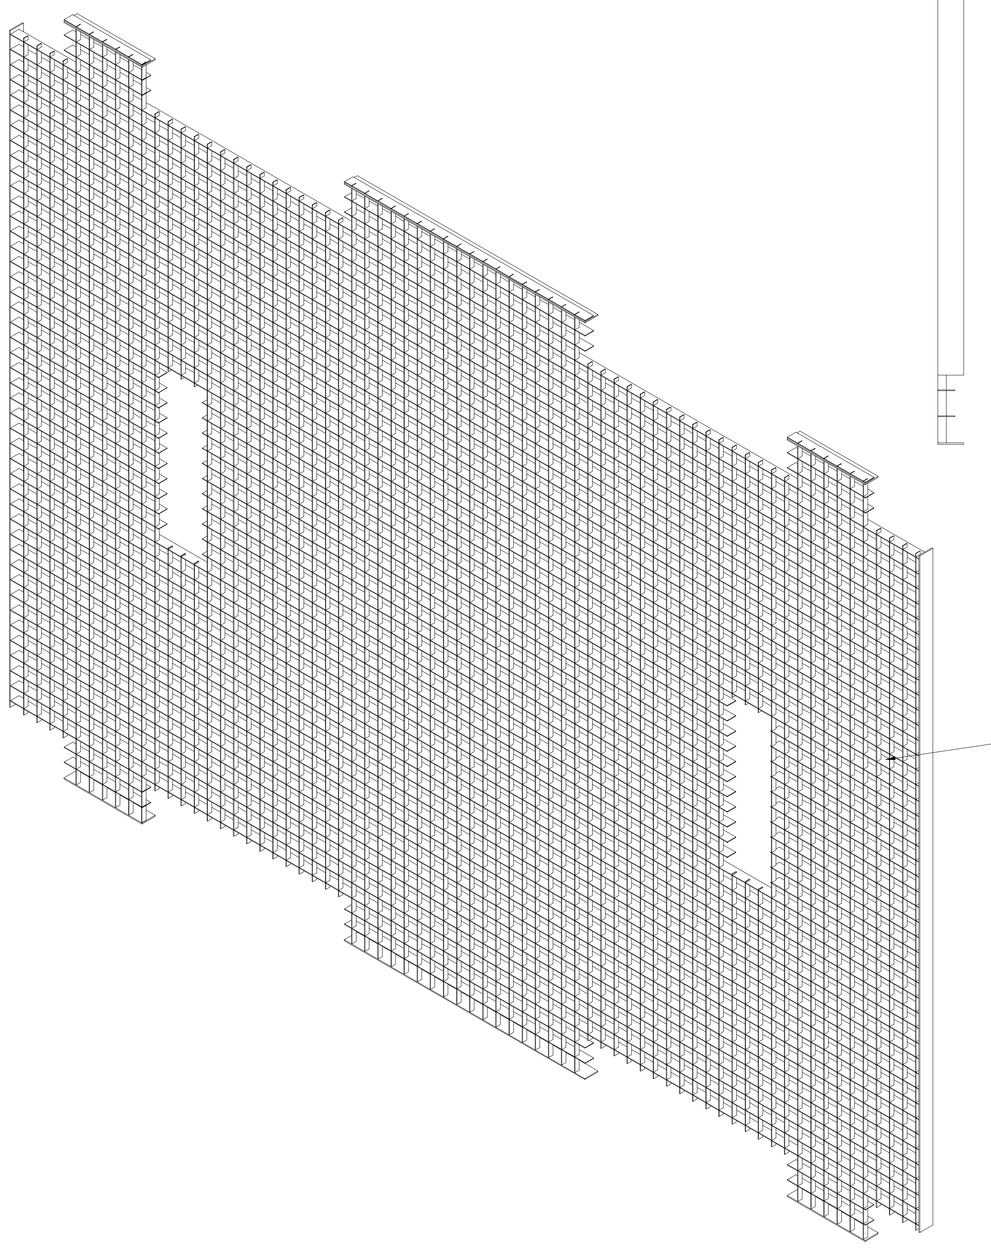

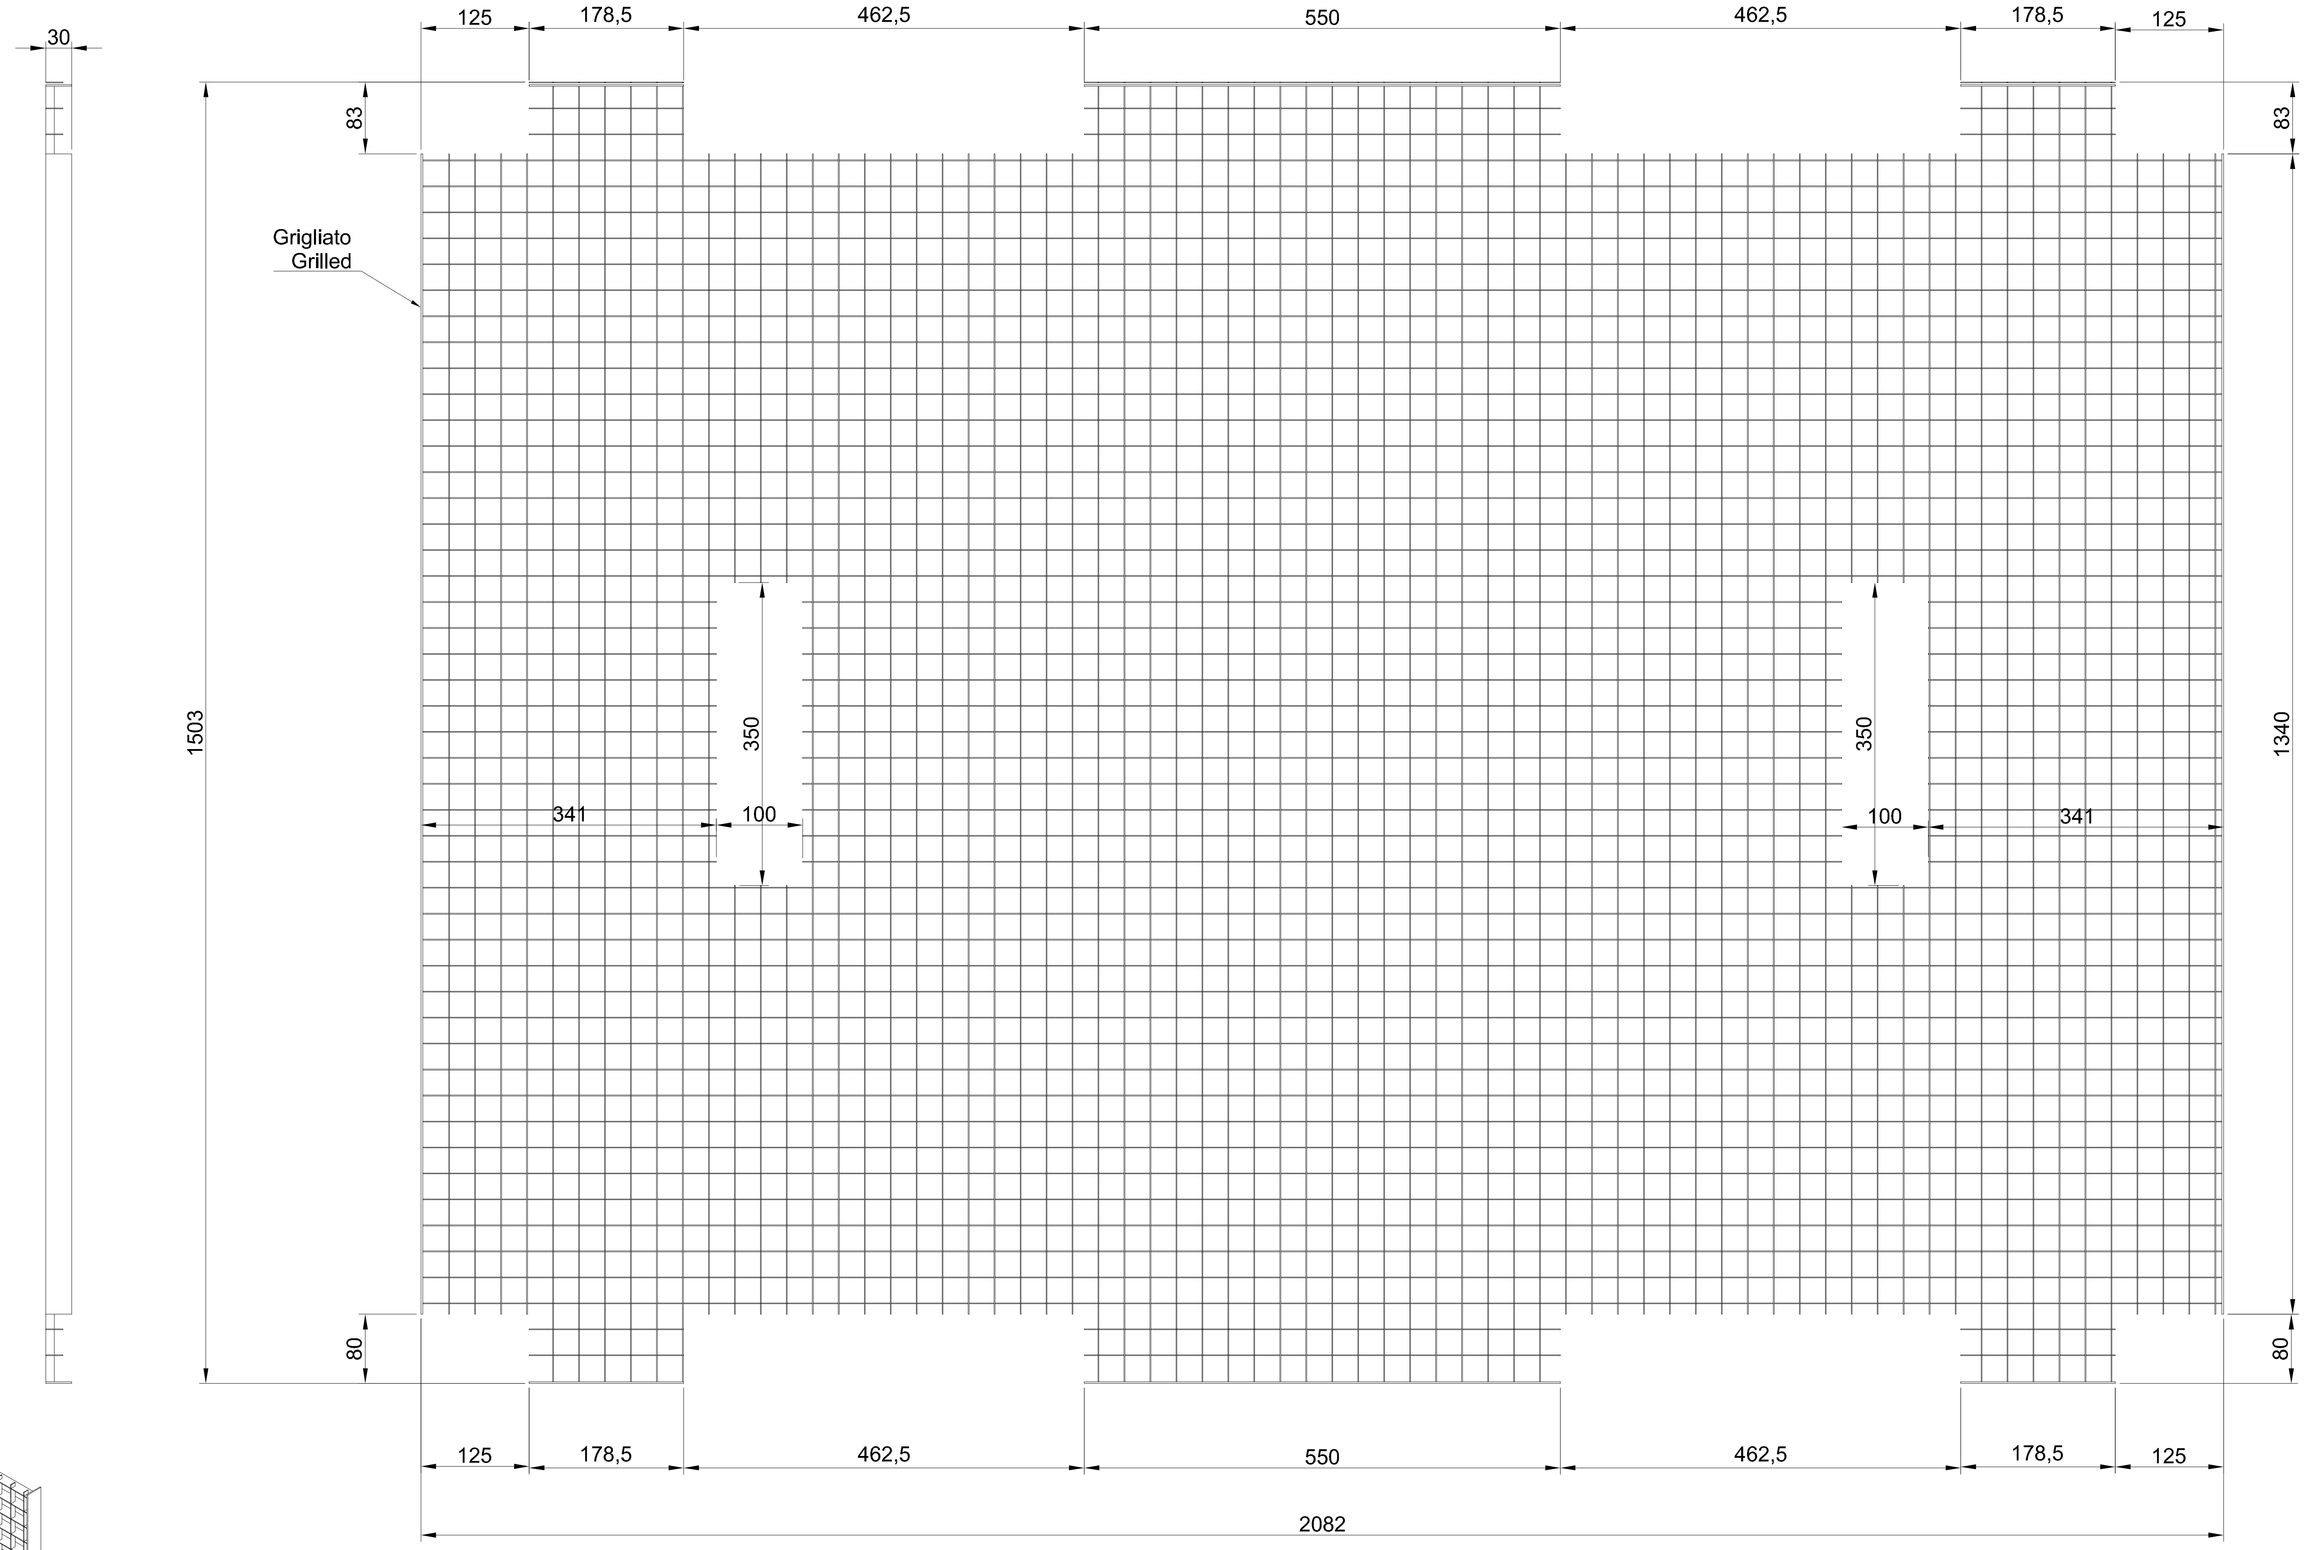

BRUNO PRESEZZI spa
UFFICIO TECNICO
VALIDO PER COSTRUZIONE

S.P.	R.V.	R.V.	S235JR EN 10025	24,2 kg
Disegnato	Verificato	Autorizzato	Materiale	Massa

Q.TA'
DATA 08/02/2024
COMMESSA N.
DIS. ASSIEME

Descrizione:

Grigliato

(Grilled)

Disegno N. 60-24-00B-105

Scala: 1 : 5

Revisione: 0

Foglio: 1 *di* 1

A termine di legge e' rigorosamente vietato riprodurre o comunicare a terzi il contenuto del presente disegno

Via per Ornago,8 - BURAGO DI MOLGORA - C.A.P. 20875 (MB) - ITALY
Tel. 039/635021 FAX 039/6081373 - e-mail: bruno.presezzi@brunopresezzi.com

A1