


LEGENDA STAVEBNÉHO RIEŠENIA:

	NAVRHOVANÝ ZÁHONOVÝ OBRUBNÍK, BETÓNOVÝ DĹ. 70,0m (1000x200x50 mm)	
	NAVRHOVANÝ CESTNÝ OBRUBNÍK, BETÓNOVÝ DĹ.70,0 m (1000x250x150 mm)	
	NAVRHOVANÁ DAŽĎOVÁ ZÁHRADA - 40,0m x 2,0m - 1ks	
	NAVRHOVANÝ SVAH ZO ZATRÁVNŇOVACEJ BETÓNOVEJ DLAŽBY 25,4 m (600x400x80 mm)	
	NAVRHOVANÝ ODVODŇOVACÍ BETÓNOVÝ ŽLAB S ODTOKOVÝM VPUSTOM DĹ. 30,0 m	

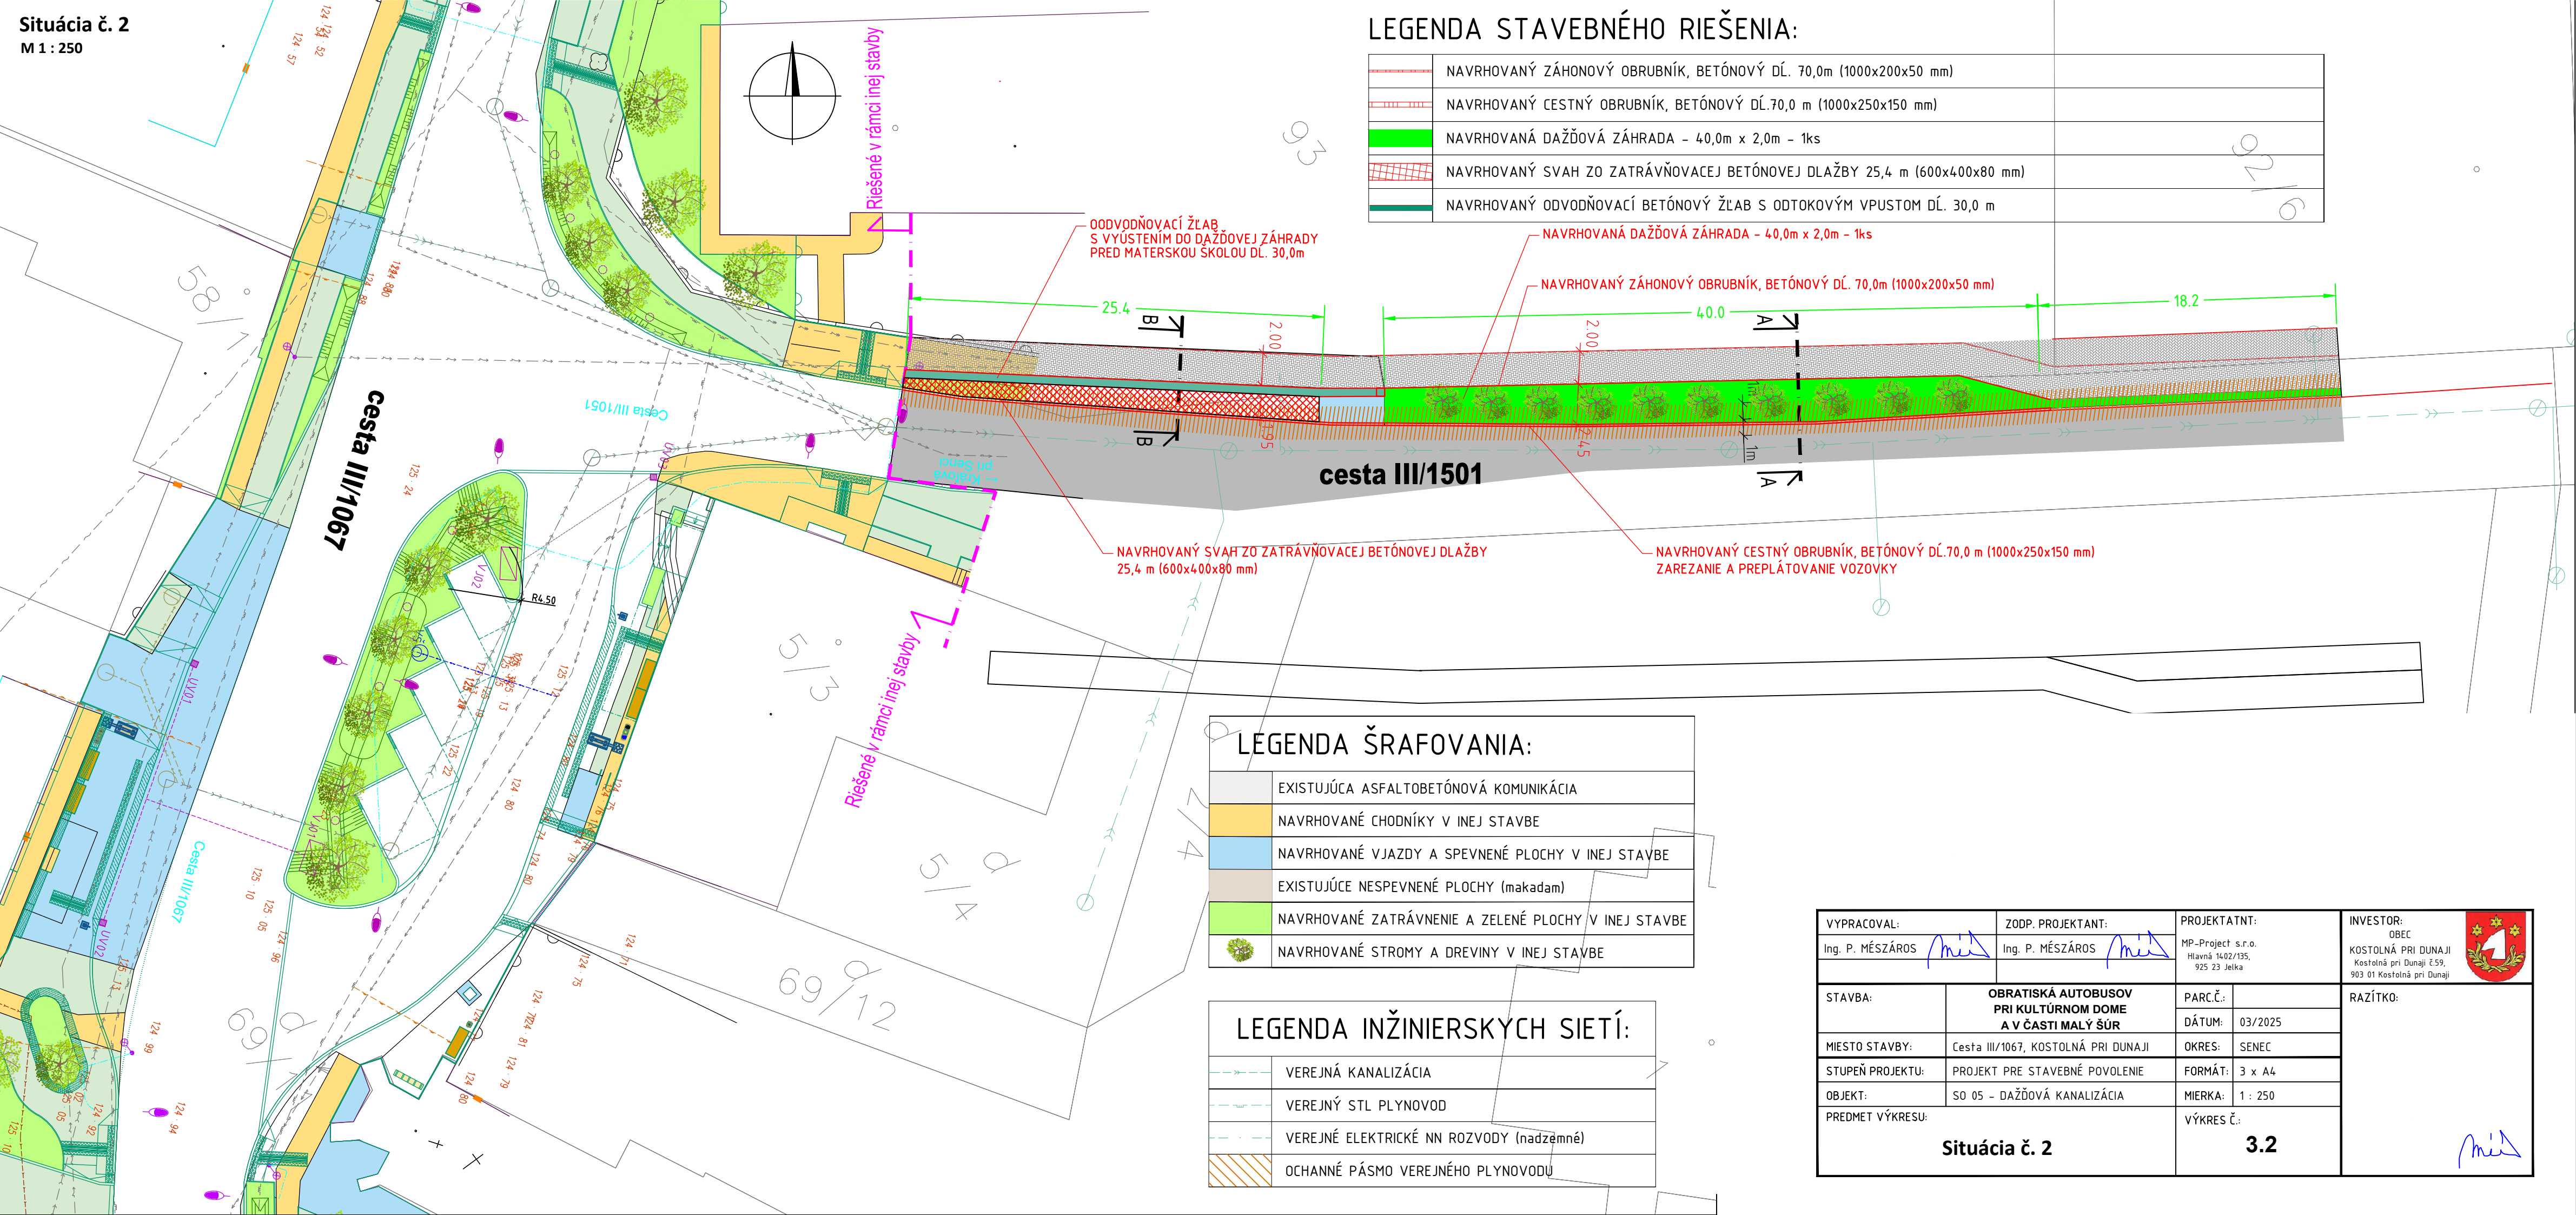

LEGENDA ŠRAFOVANIA:

	EXISTUJÚCA ASFALTOBETÓNOVÁ KOMUNIKÁCIA
	NAVRHOVANÉ CHODNÍKY V INEJ STAVBE
	NAVRHOVANÉ VJAZDY A SPEVNNÉ PLOCHY V INEJ STAVBE
	EXISTUJÚCE NESPEVNNÉ PLOCHY (makadam)
	NAVRHOVANÉ ZATRÁVNENIE A ZELENÉ PLOCHY V INEJ STAVBE
	NAVRHOVANÉ STROMY A DREVINY V INEJ STAVBE

LEGENDA INŽINIERSKÝCH SIETÍ:

	VEREJNÁ KANALIZÁCIA
	VEREJNÝ STL PLYNOVOD
	VEREJNÉ ELEKTRICKÉ NN ROZVODY (nadzemné)
	OCHANNÉ PÁSMO VEREJNÉHO PLYNOVODU

VYPRACOVAL: Ing. P. MÉSŽÁROS	ZODP. PROJEKTANT: Ing. P. MÉSŽÁROS	PROJEKTATNT: MP-Projekt s.r.o. Hlavná 1402/135, 925 23 Jelka	INVESTOR: OBEC KOSTOLNÁ PRI DUNAJI Kostolná pri Dunaji č.59, 903 01 Kostolná pri Dunaji
STAVBA:	OBRATISKÁ AUTOBUSOV PRI KULTÚRNO MOME A V ČASTI MALÝ ŠÚR	PARC.Č.:	RAZÍTKO:
MIESTO STAVBY:	Cesta III/1067, KOSTOLNÁ PRI DUNAJI	DÁTUM:	03/2025
STUPEŇ PROJEKTU:	PROJEKT PRE STAVEBNÉ POVOLENIE	OKRES:	SENEC
OBJEKT:	SO 05 - DAŽĎOVÁ KANALIZÁCIA	FORMÁT:	3 x A4
PREDMET VÝKRESU:	Situácia č. 2		MIERKA:
			1 : 250
			VÝKRES Č.:
			3.2